



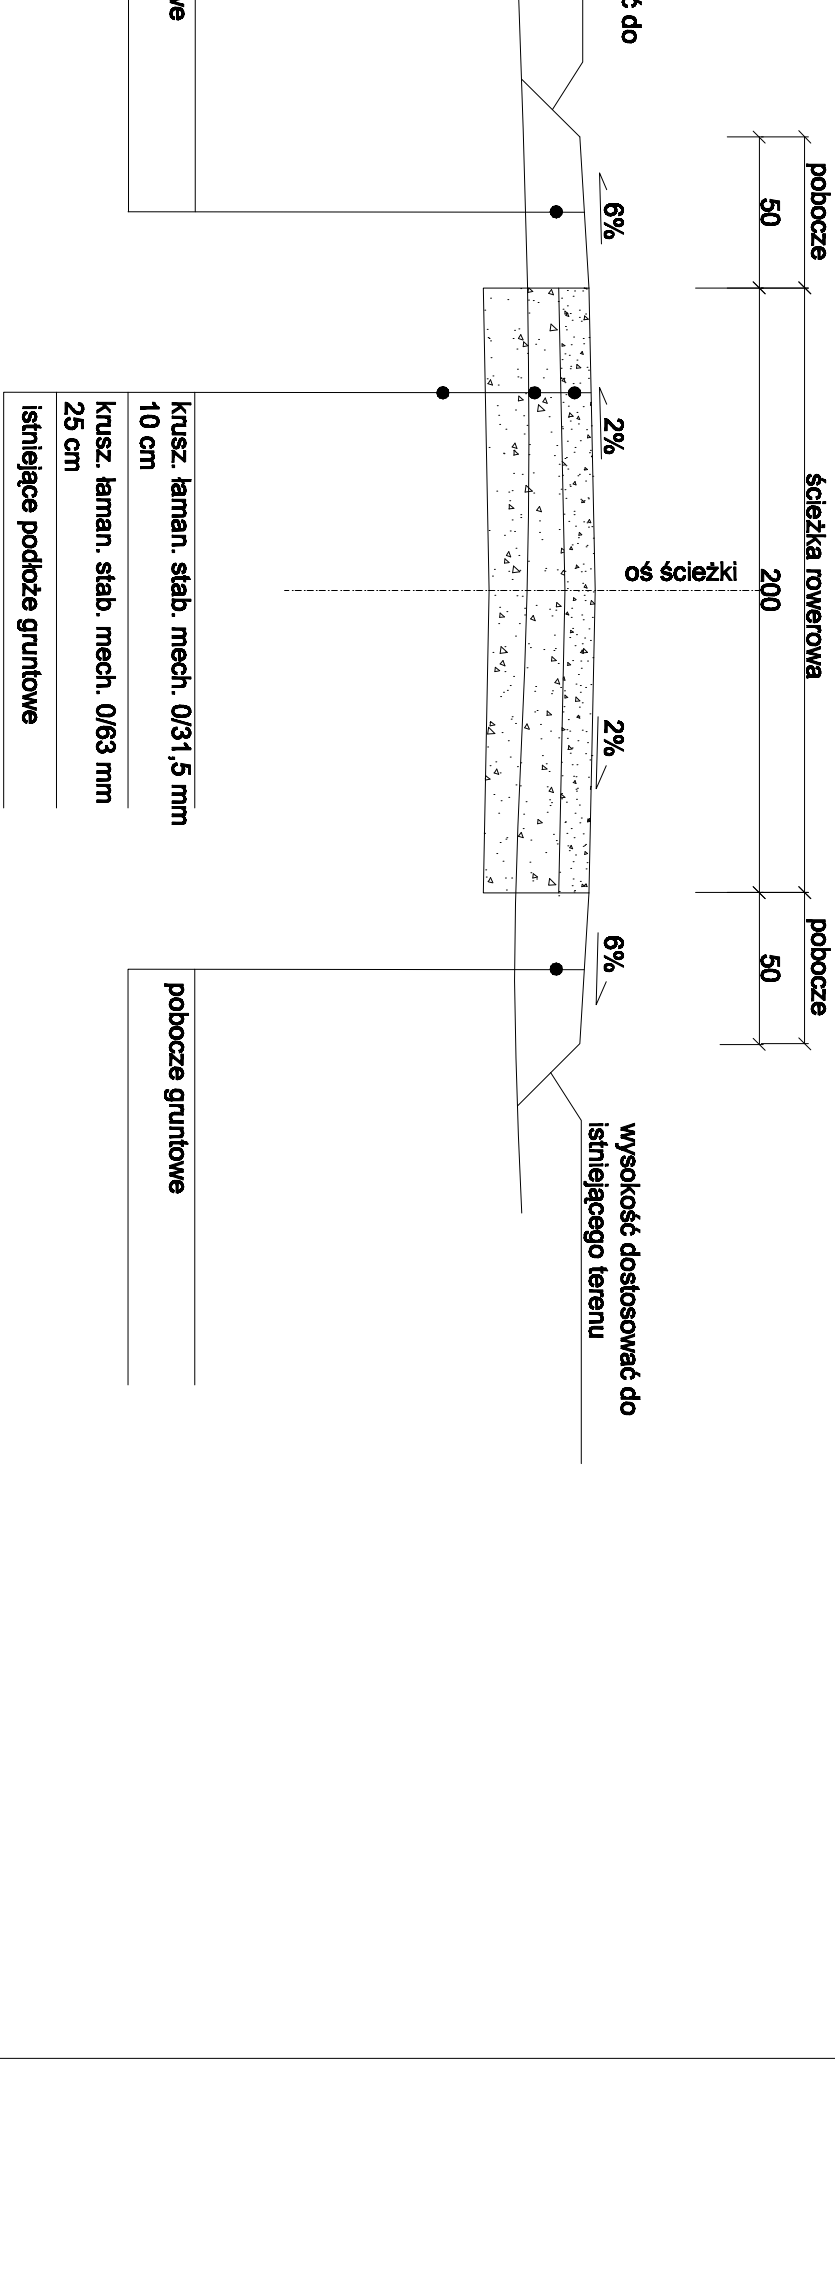

PRZEMKOWO WIELKOPOLSKIE		Zamawiający: Gmina Pleszew	
GRA-MAK		ul. Zawadzkiego 7, 42-772 Pleszew	
ul. Zawadzkiego 84		Nazwa opracowania: Projekt techniczny na odcinku	
