


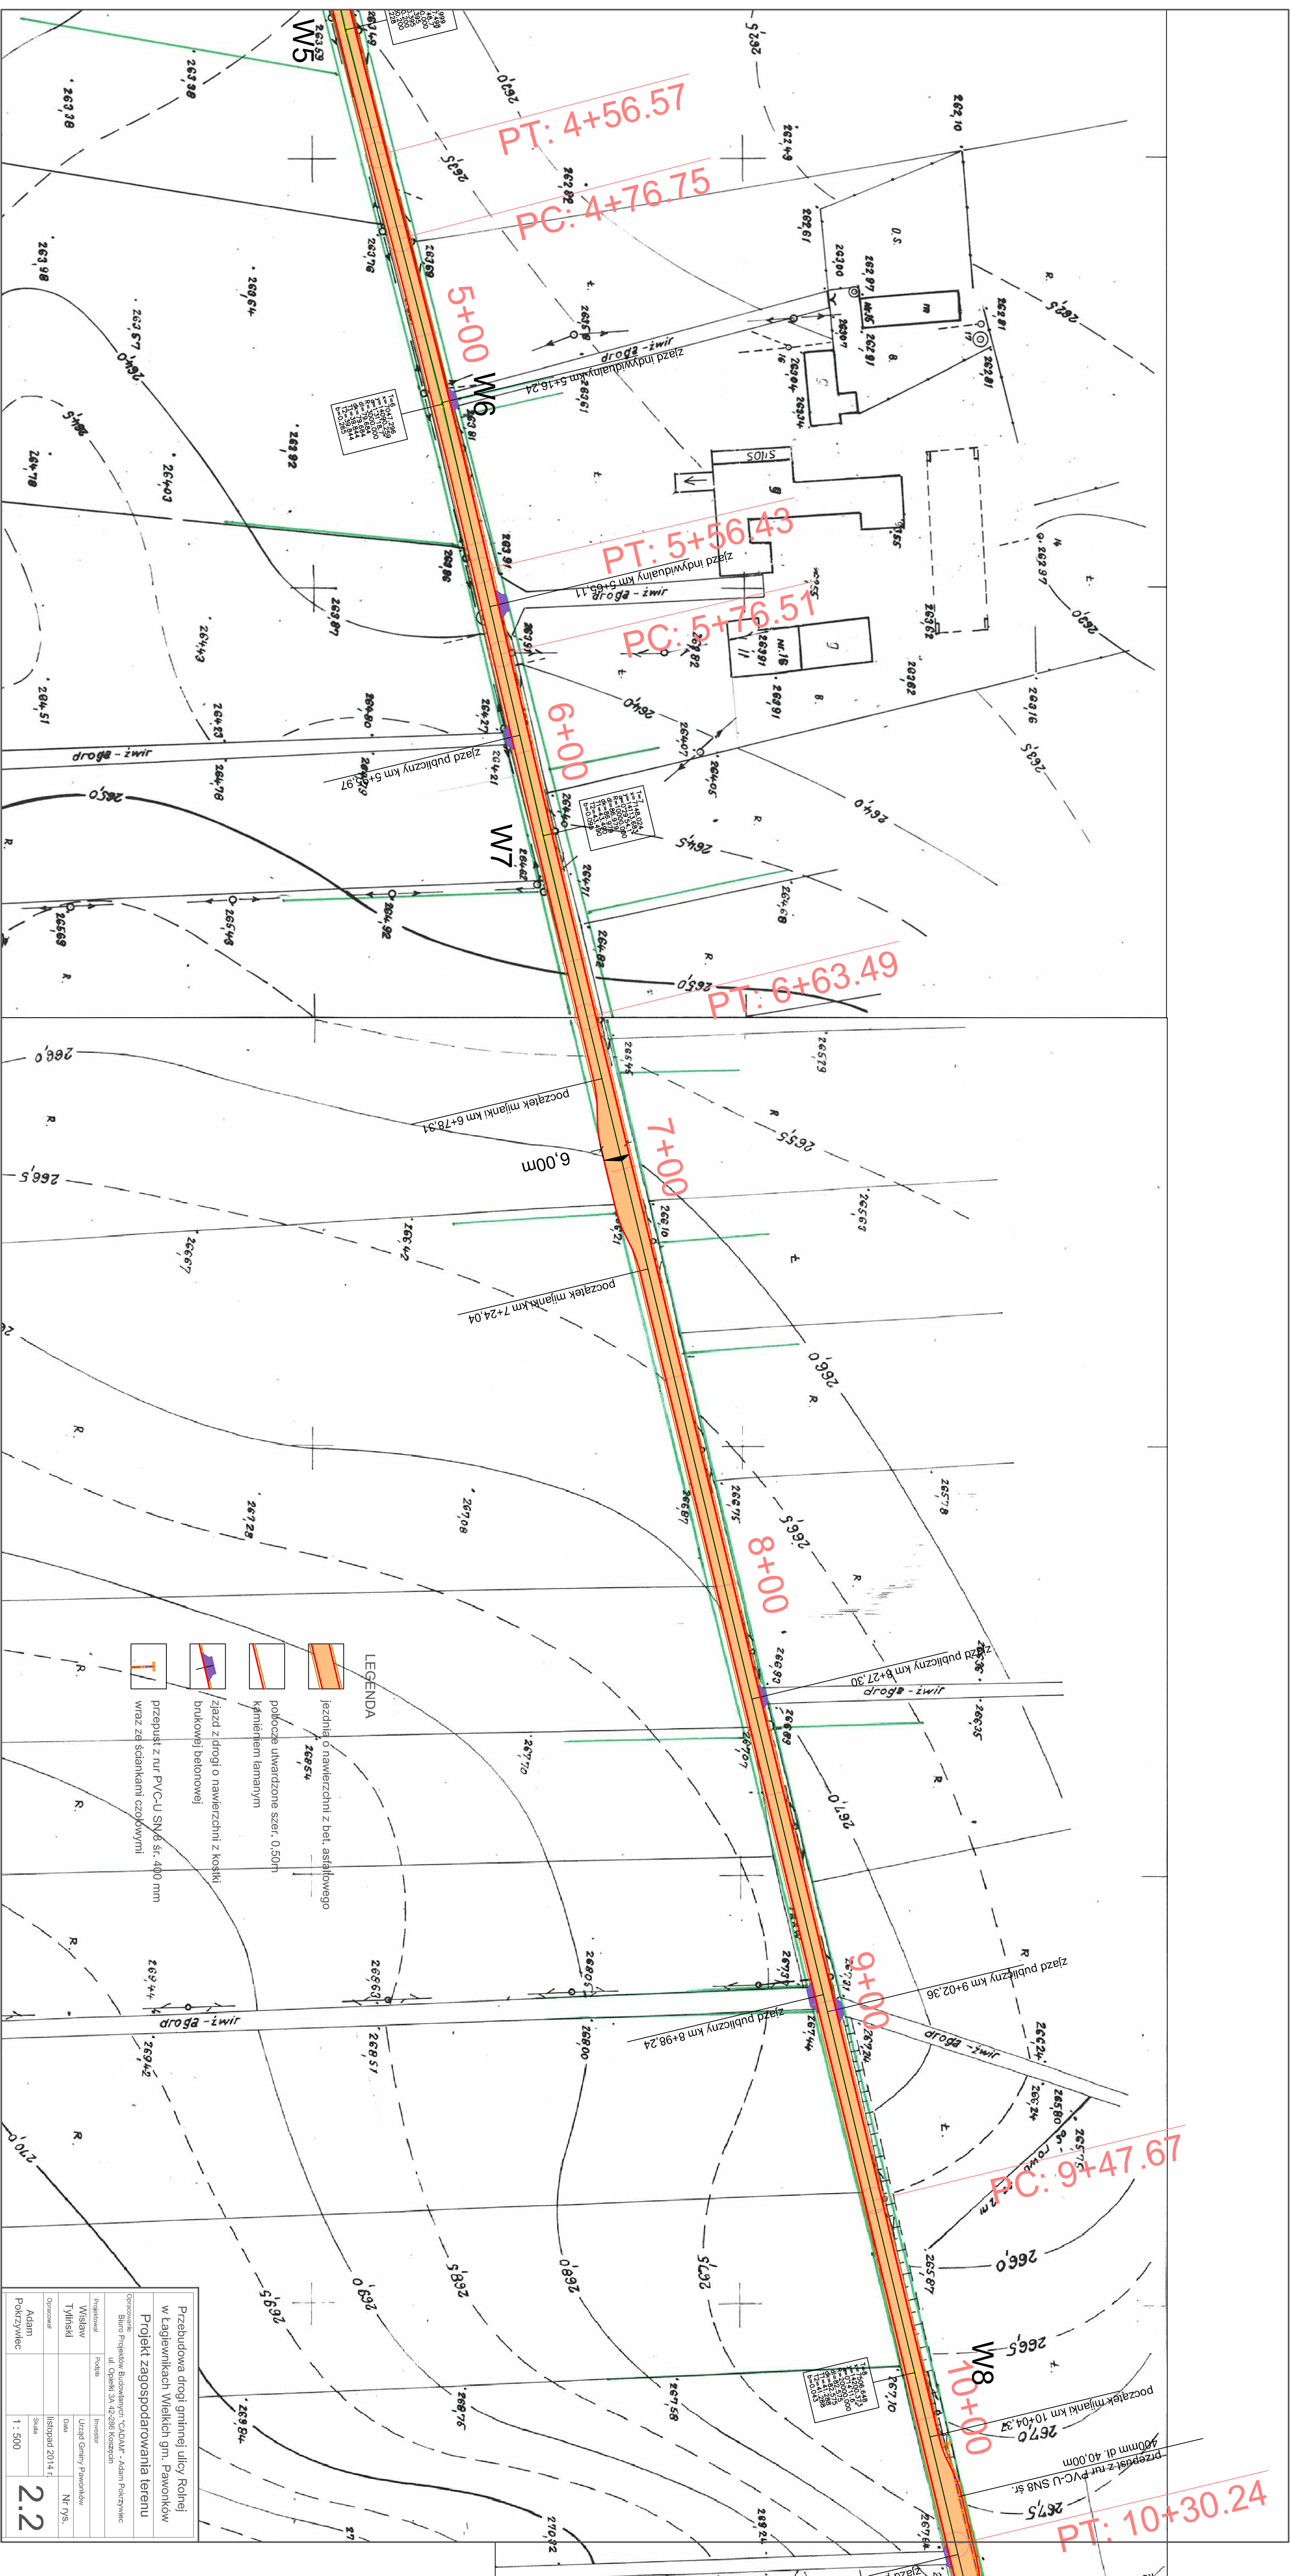

LEGENDA	
	jezdnie o nawierzchni z bet. asfaltowego
	26654
	policoze utwardzone szer. 0.50m
	kamieniem łamany
	zjazd z drogi o nawierzchni z kostki
	brukowej betonowej
	przeput z rur PVC-U SN 8 sr. 400 mm
	wiaz ze skłankami czolowymi

Przebudowa drogi gminnej ulicy Rolnej w Lagiewnikach Wielkich gm. Pawonków	
Projekt zagospodarowania terenu	
Opracowanie: Projektów Budowlanych "CADAL" - Adam Pokrzywiec	
ul. Opali 3A, 42-286 Koszęcin	
Projektant	Wykonawca
Wisław Tybisid	Urząd Gminy Pawonków
Opisano	Data
Adam Pokrzywiec	listopad 2014 r.
1 : 500	Skala
2.2	