


początek opracowania
DK 46

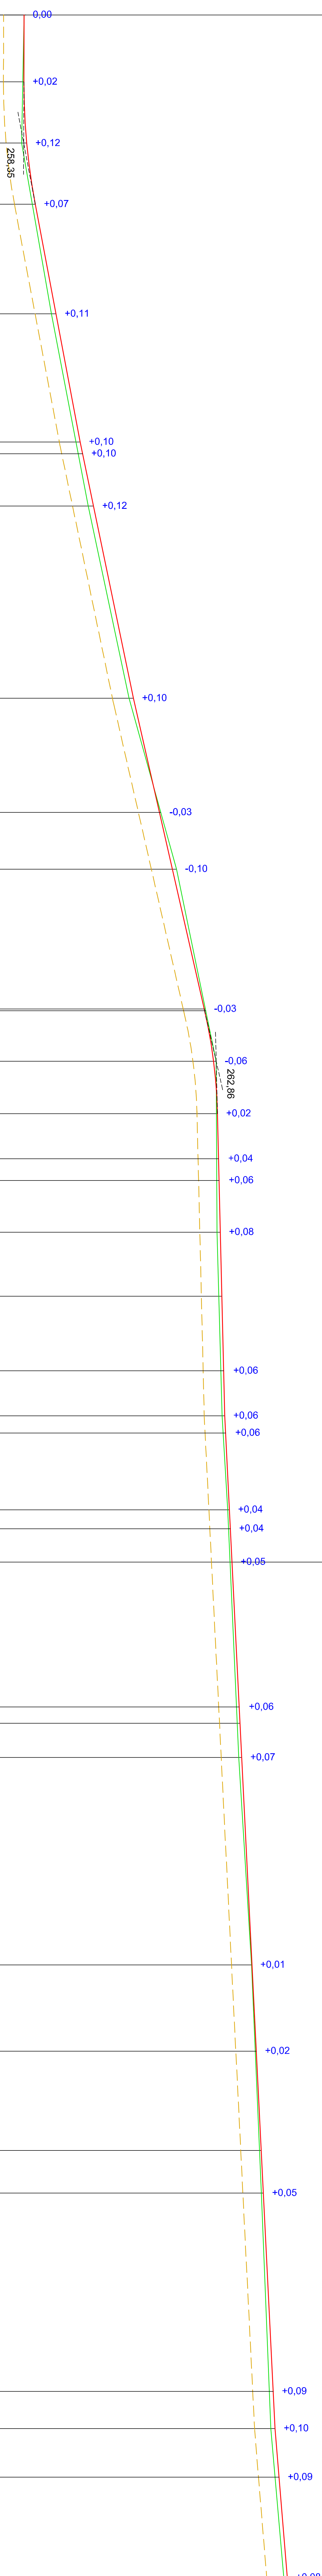

LEGENDA

- Niweleta projektowana
- Teren istniejący
- linia korytowania

Przebudowa drogi gminnej ulicy Rolnej
w łągiewnikach Wielkich gm. Pawonków

Profil podłużny niwelety

Opracowanie
Biuro Projektów Budowlanych "CADAM" - Adam Pokrzywiec
ul. Opiełki 3A 42-286 Koszęcin

Projektował	Podpis	Inwestor
-------------	--------	----------

Włodzisław Tyliński		Urząd Gminy Pawonków
Opracował		Data
Adam Pokrzywiec		listopad 2014 r.

Skala	Nr rys.
1:100/1000	3.1