


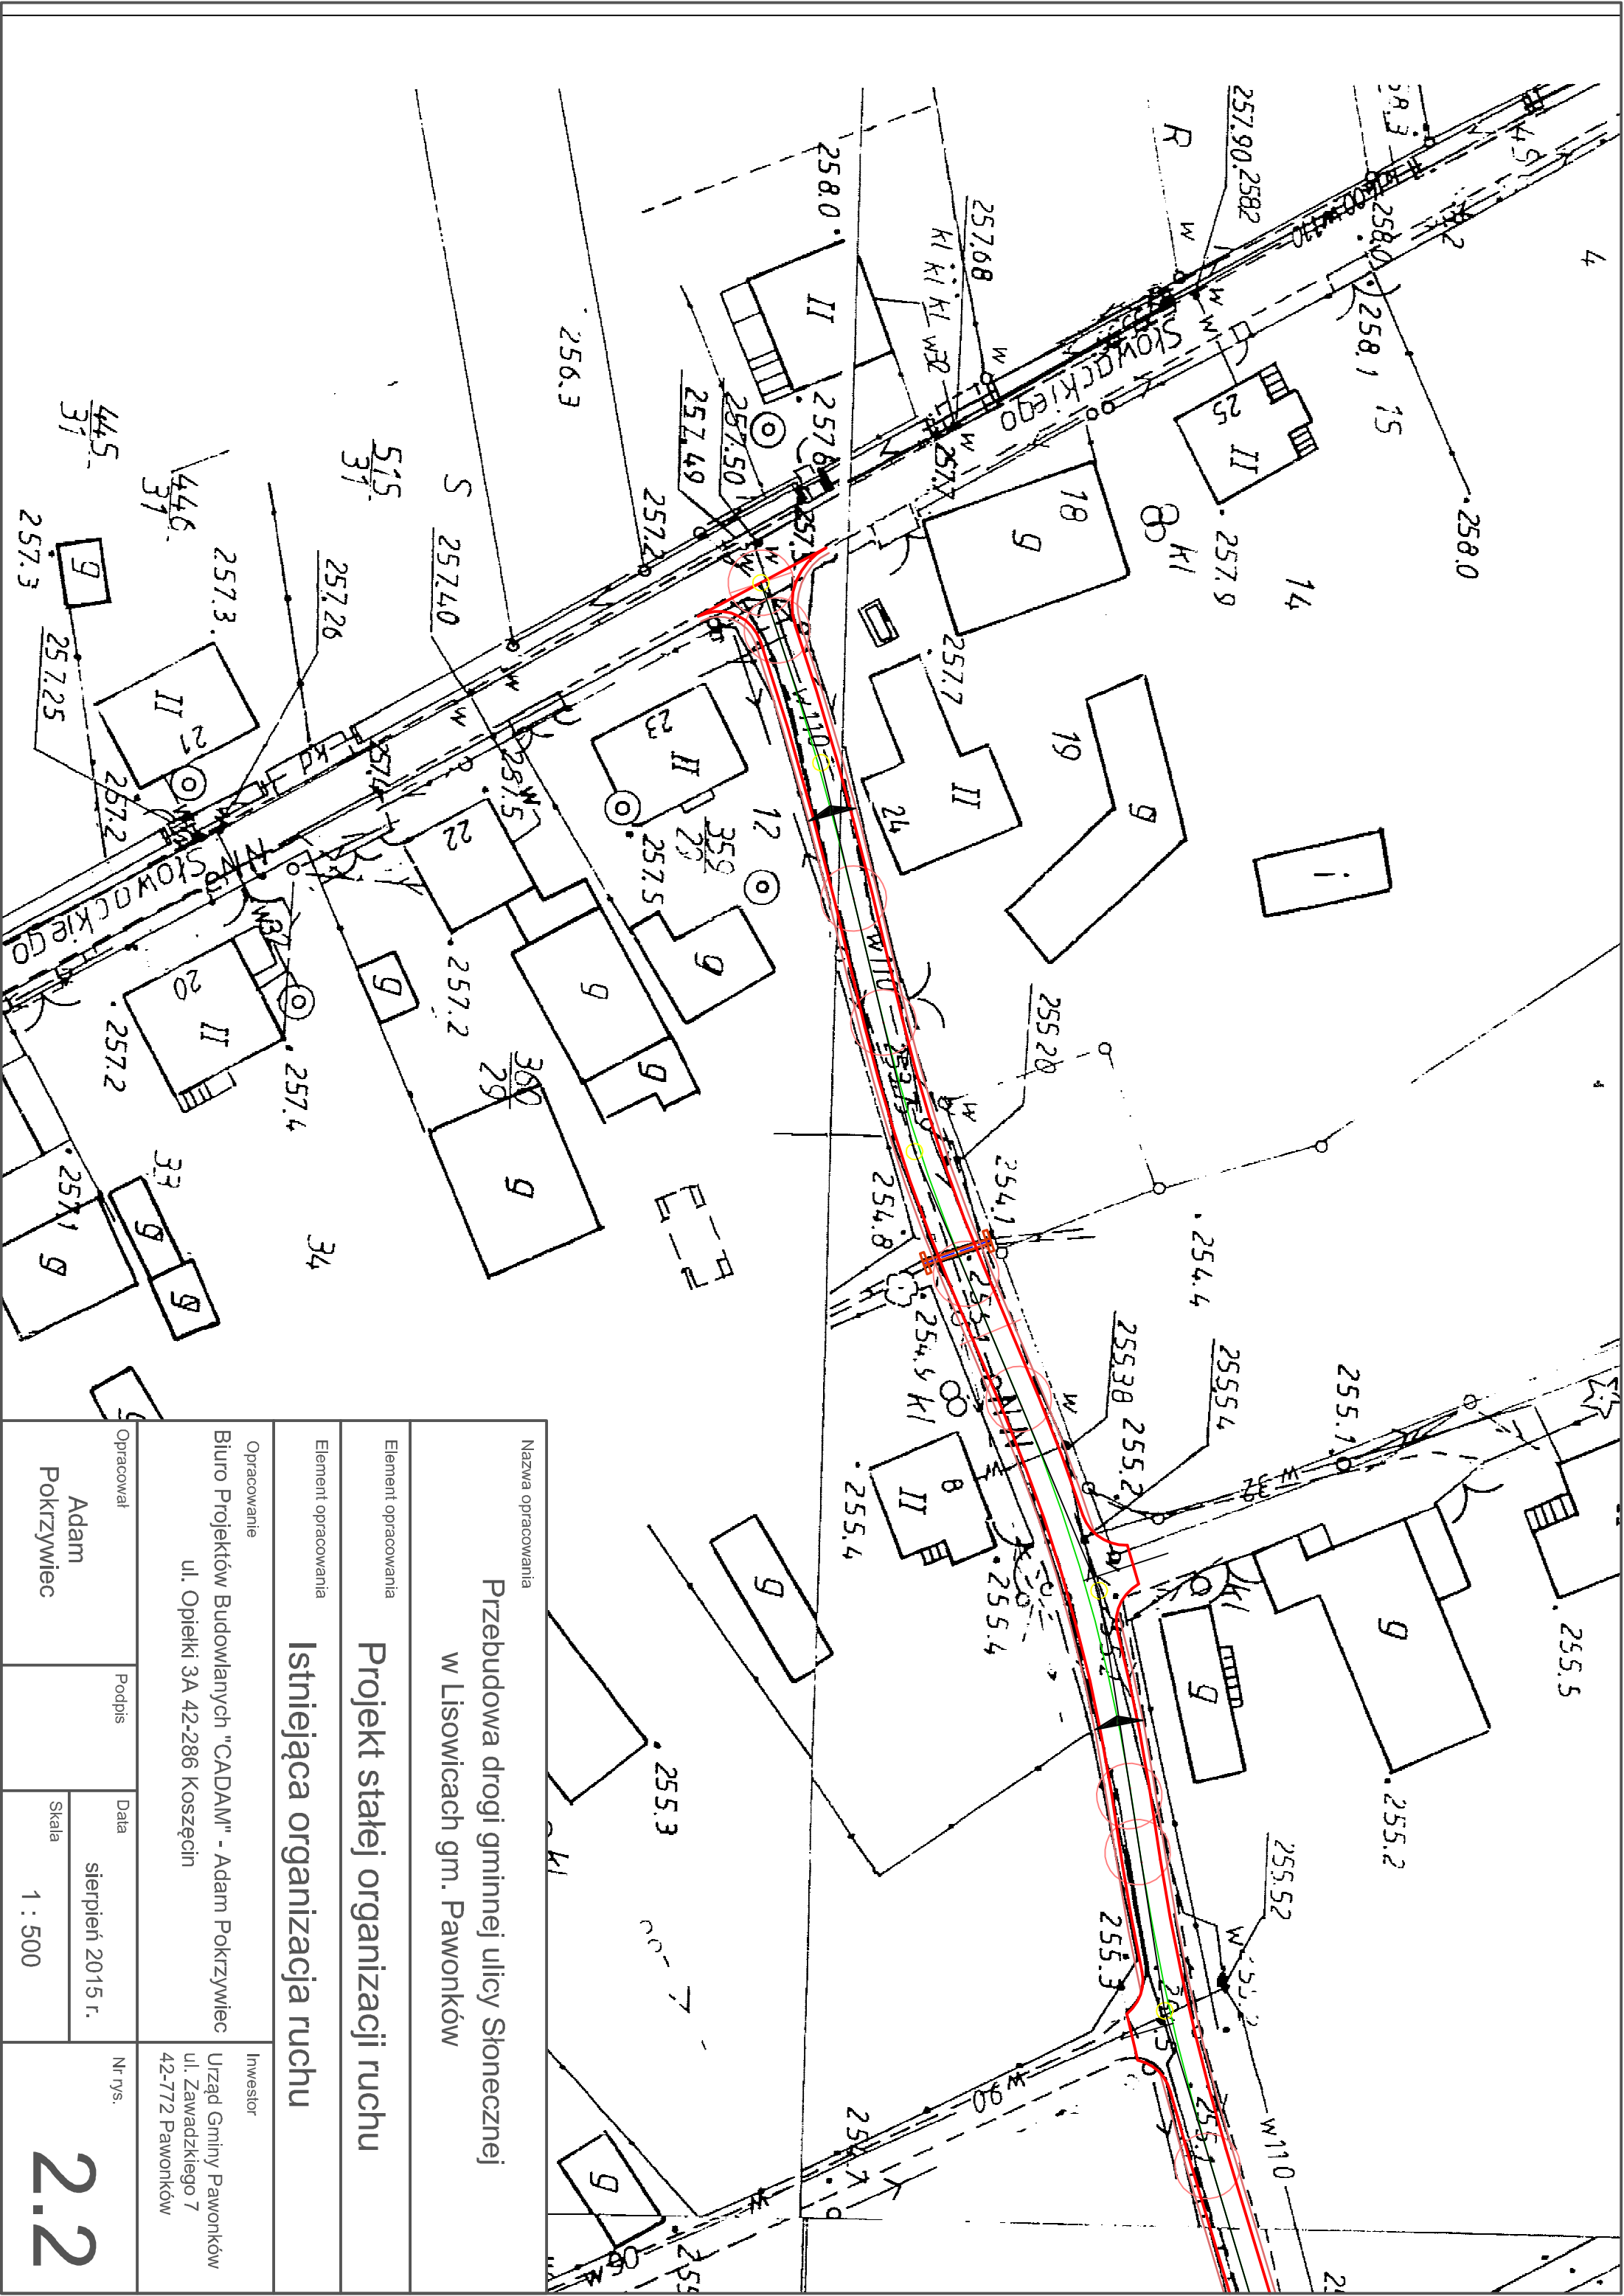

Nazwa opracowania			
Przebudowa drogi gminnej ulicy Słonecznej w Lisowicach gm. Pawonków			
Element opracowania			
Projekt stałej organizacji ruchu			
Element opracowania			
Istniejąca organizacja ruchu			
Opracowanie	Inwestor		
Biurowisko Budowlanych "CADAM" - Adam Pokrzywiec ul. Opiełki 3A 42-286 Koszęcin	Urząd Gminy Pawonków ul. Zawadzkiego 7 42-772 Pawonków		
Opracował	Podpis	Data	Nr rys.
Adam Pokrzywiec		sierpień 2015 r.	2.2
	Skala		
	1 : 500		