


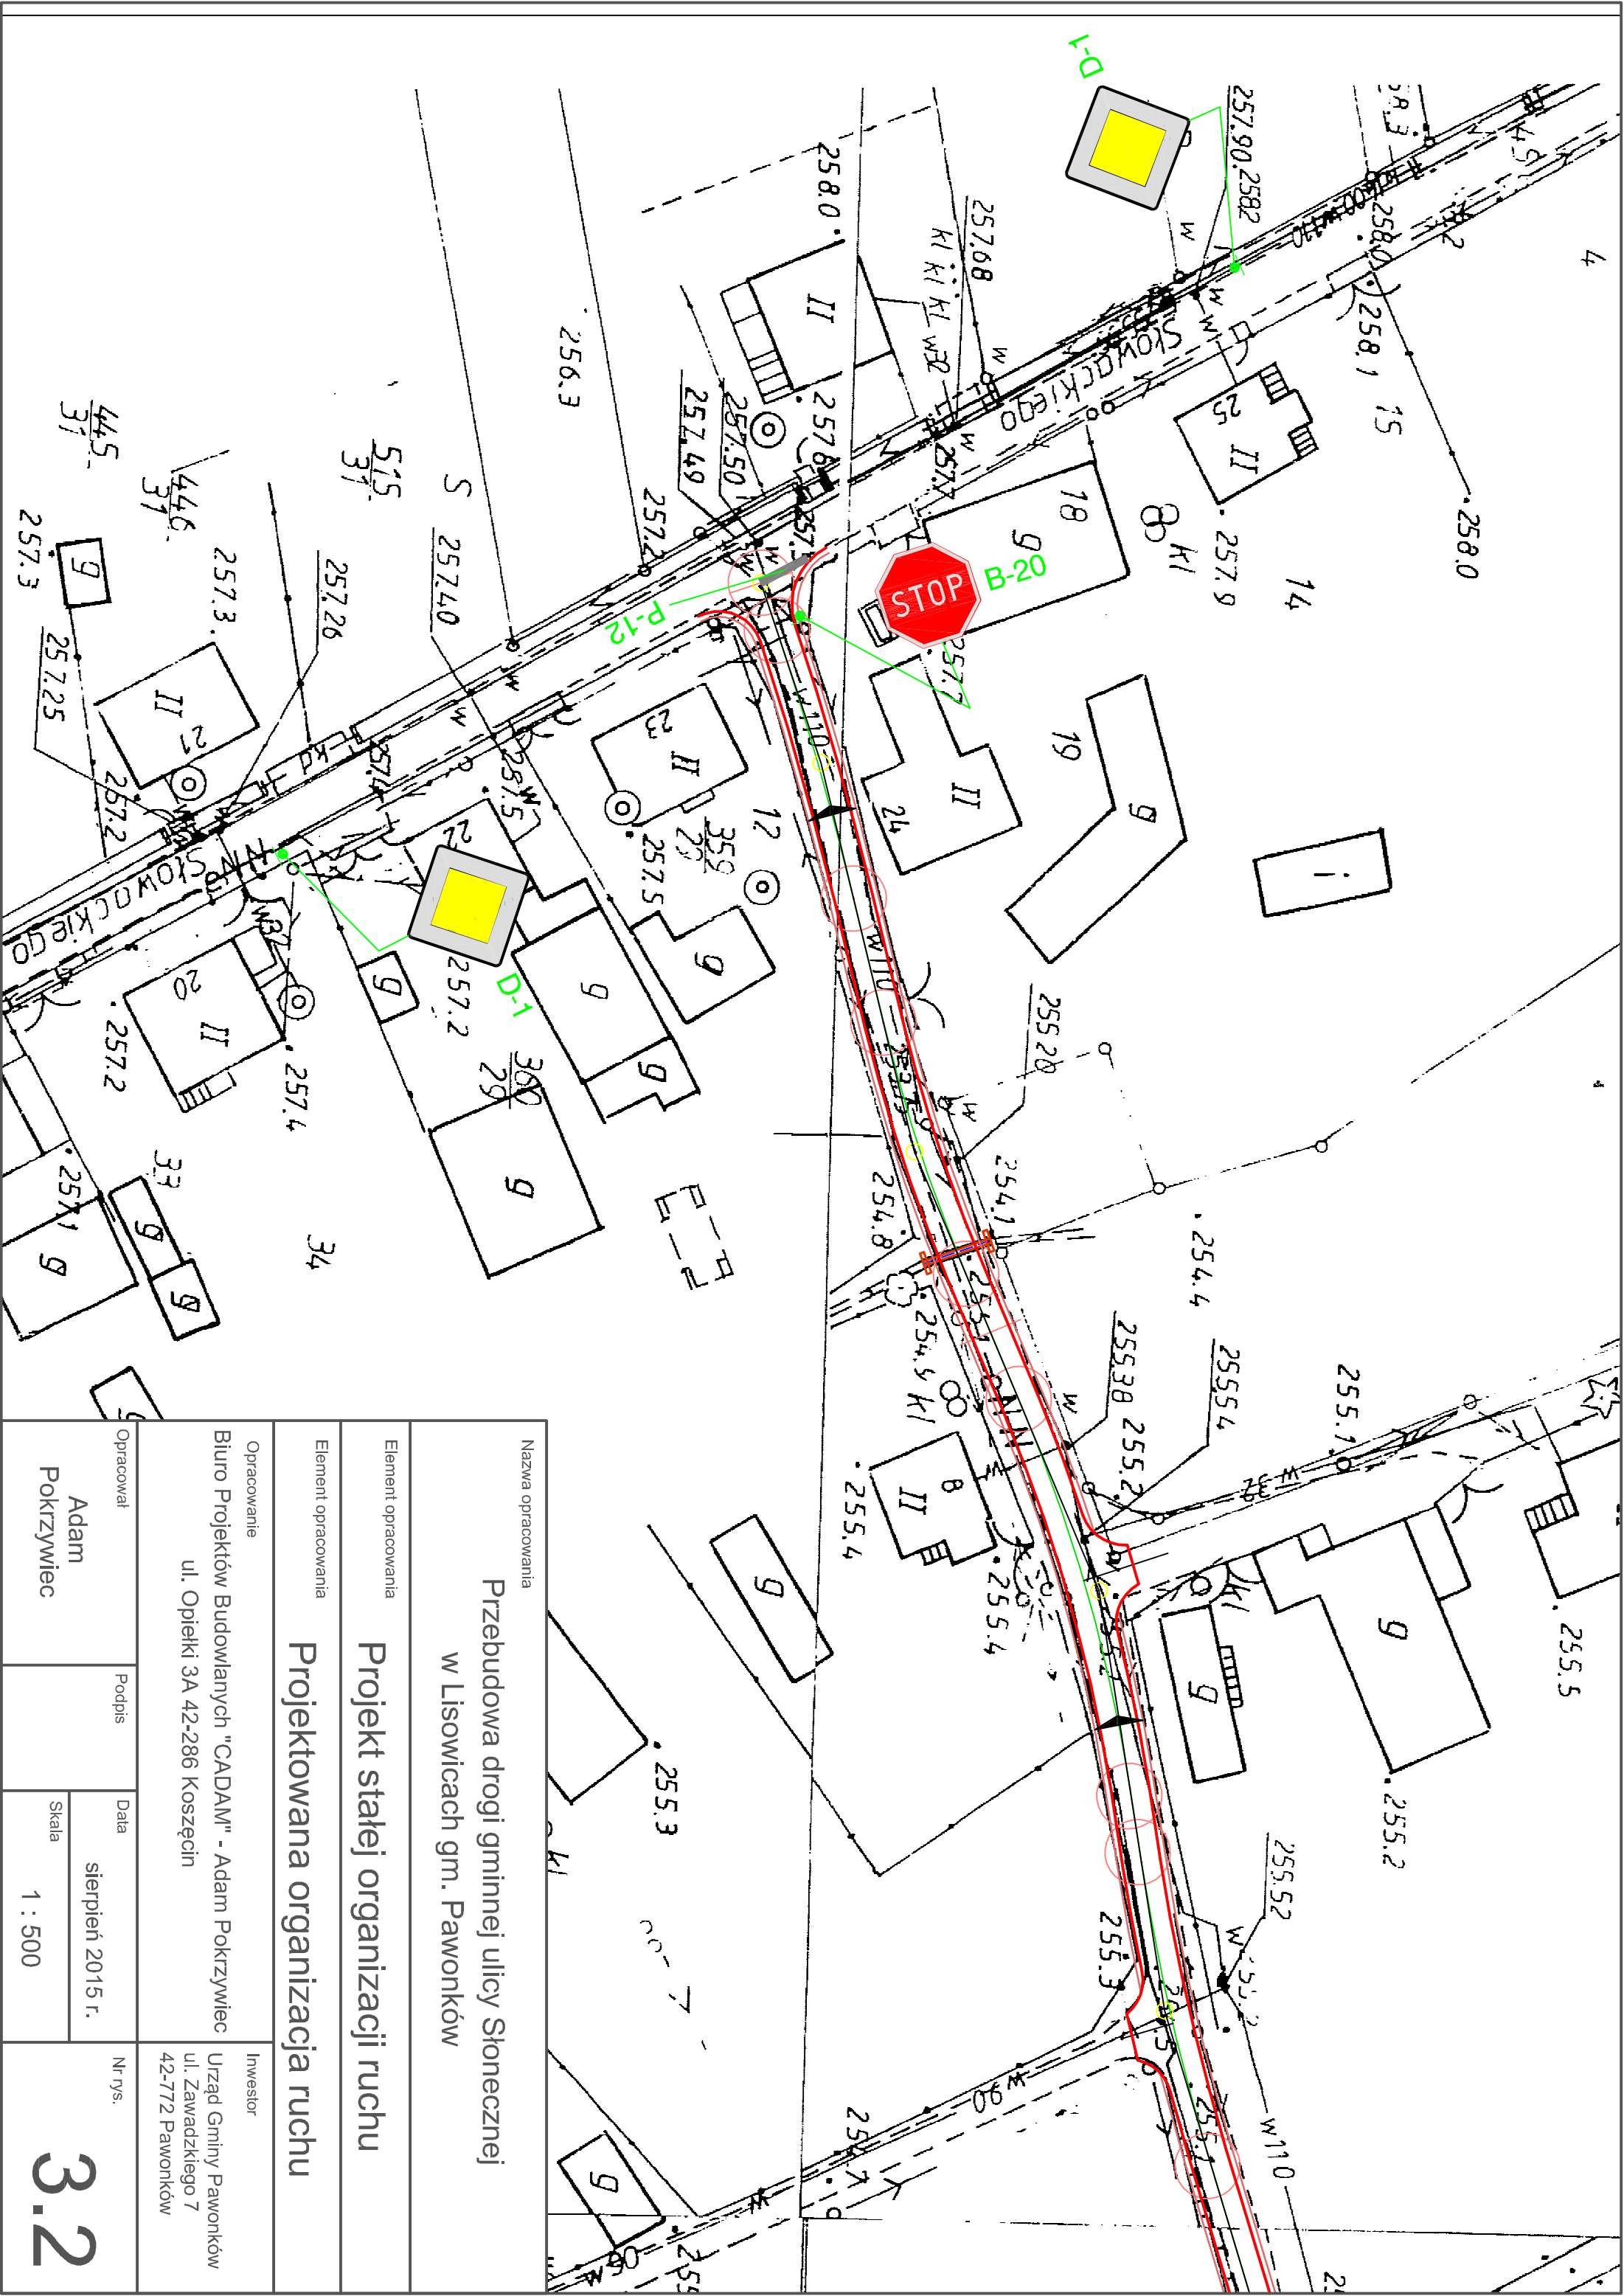

Nazwa opracowania			
Przebudowa drogi gminnej ulicy Słonecznej w Lisowicach gm. Pawonków			
Element opracowania			
Projekt stałej organizacji ruchu			
Element opracowania			
Projektowana organizacja ruchu			
Opracowanie		Inwestor	
Biuro Projektów Budowlanych "CADAM" - Adam Pokrzywiec ul. Opiełki 3A 42-286 Koszęcin		Urząd Gminy Pawonków ul. Zawadzkiego 7 42-772 Pawonków	
Opracował	Podpis	Data	Nr rys.
Adam Pokrzywiec		sierpień 2015 r.	3.2
	Skala 1 : 500		