


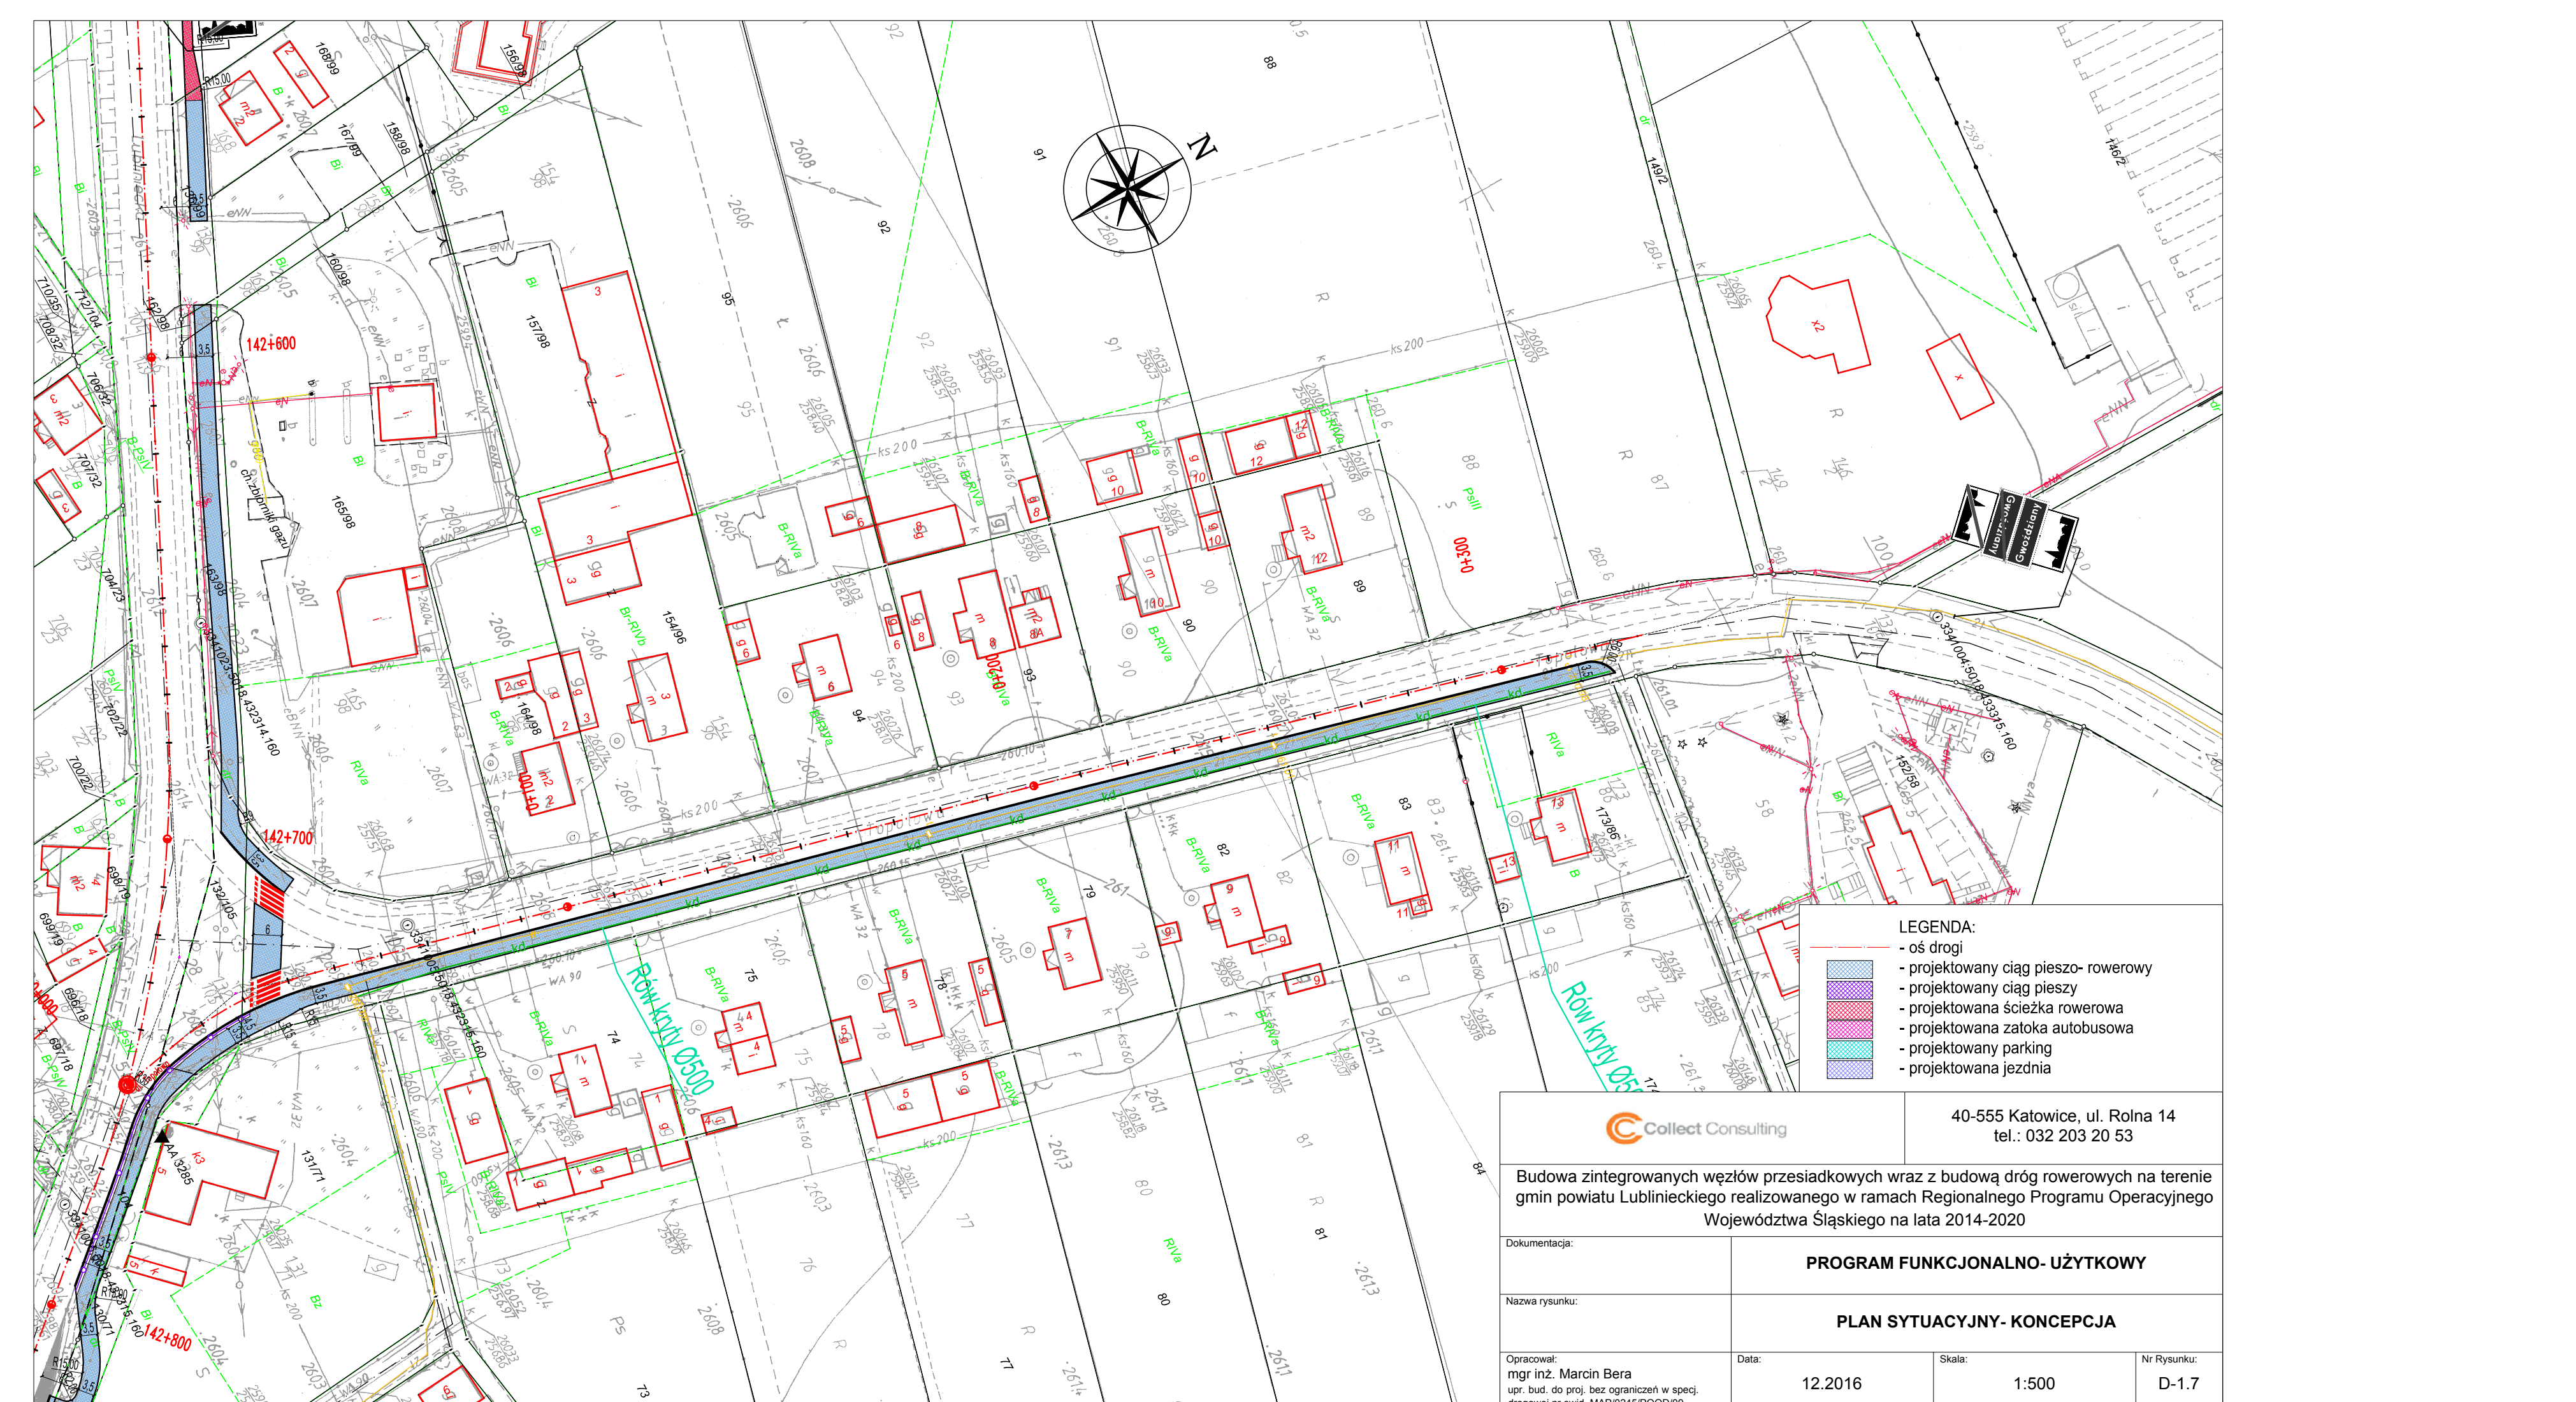

- LEGENDA:
- os. drogi
 - projektowany ciąg pieszo- rowerowy
 - projektowany ciąg pieszy
 - projektowana ścieżka rowerowa
 - projektowana zatoka autobusowa
 - projektowany parking
 - projektowana jezdnia

 Collect Consulting		40-555 Katowice, ul. Rolna 14 tel.: 032 203 20 53			
w przesiadkowych wraz z budową dróg rowerowych na terenie realizowanego w ramach Regionalnego Programu Operacyjnego Wództwa Śląskiego na lata 2014-2020					
PROGRAM FUNKCJONALNO- UŻYTKOWY					
PLAN SYTUACYJNY- KONCEPCJA					
data:	12.2016	Skala:	1:500	nr rysunku:	D-1.7