


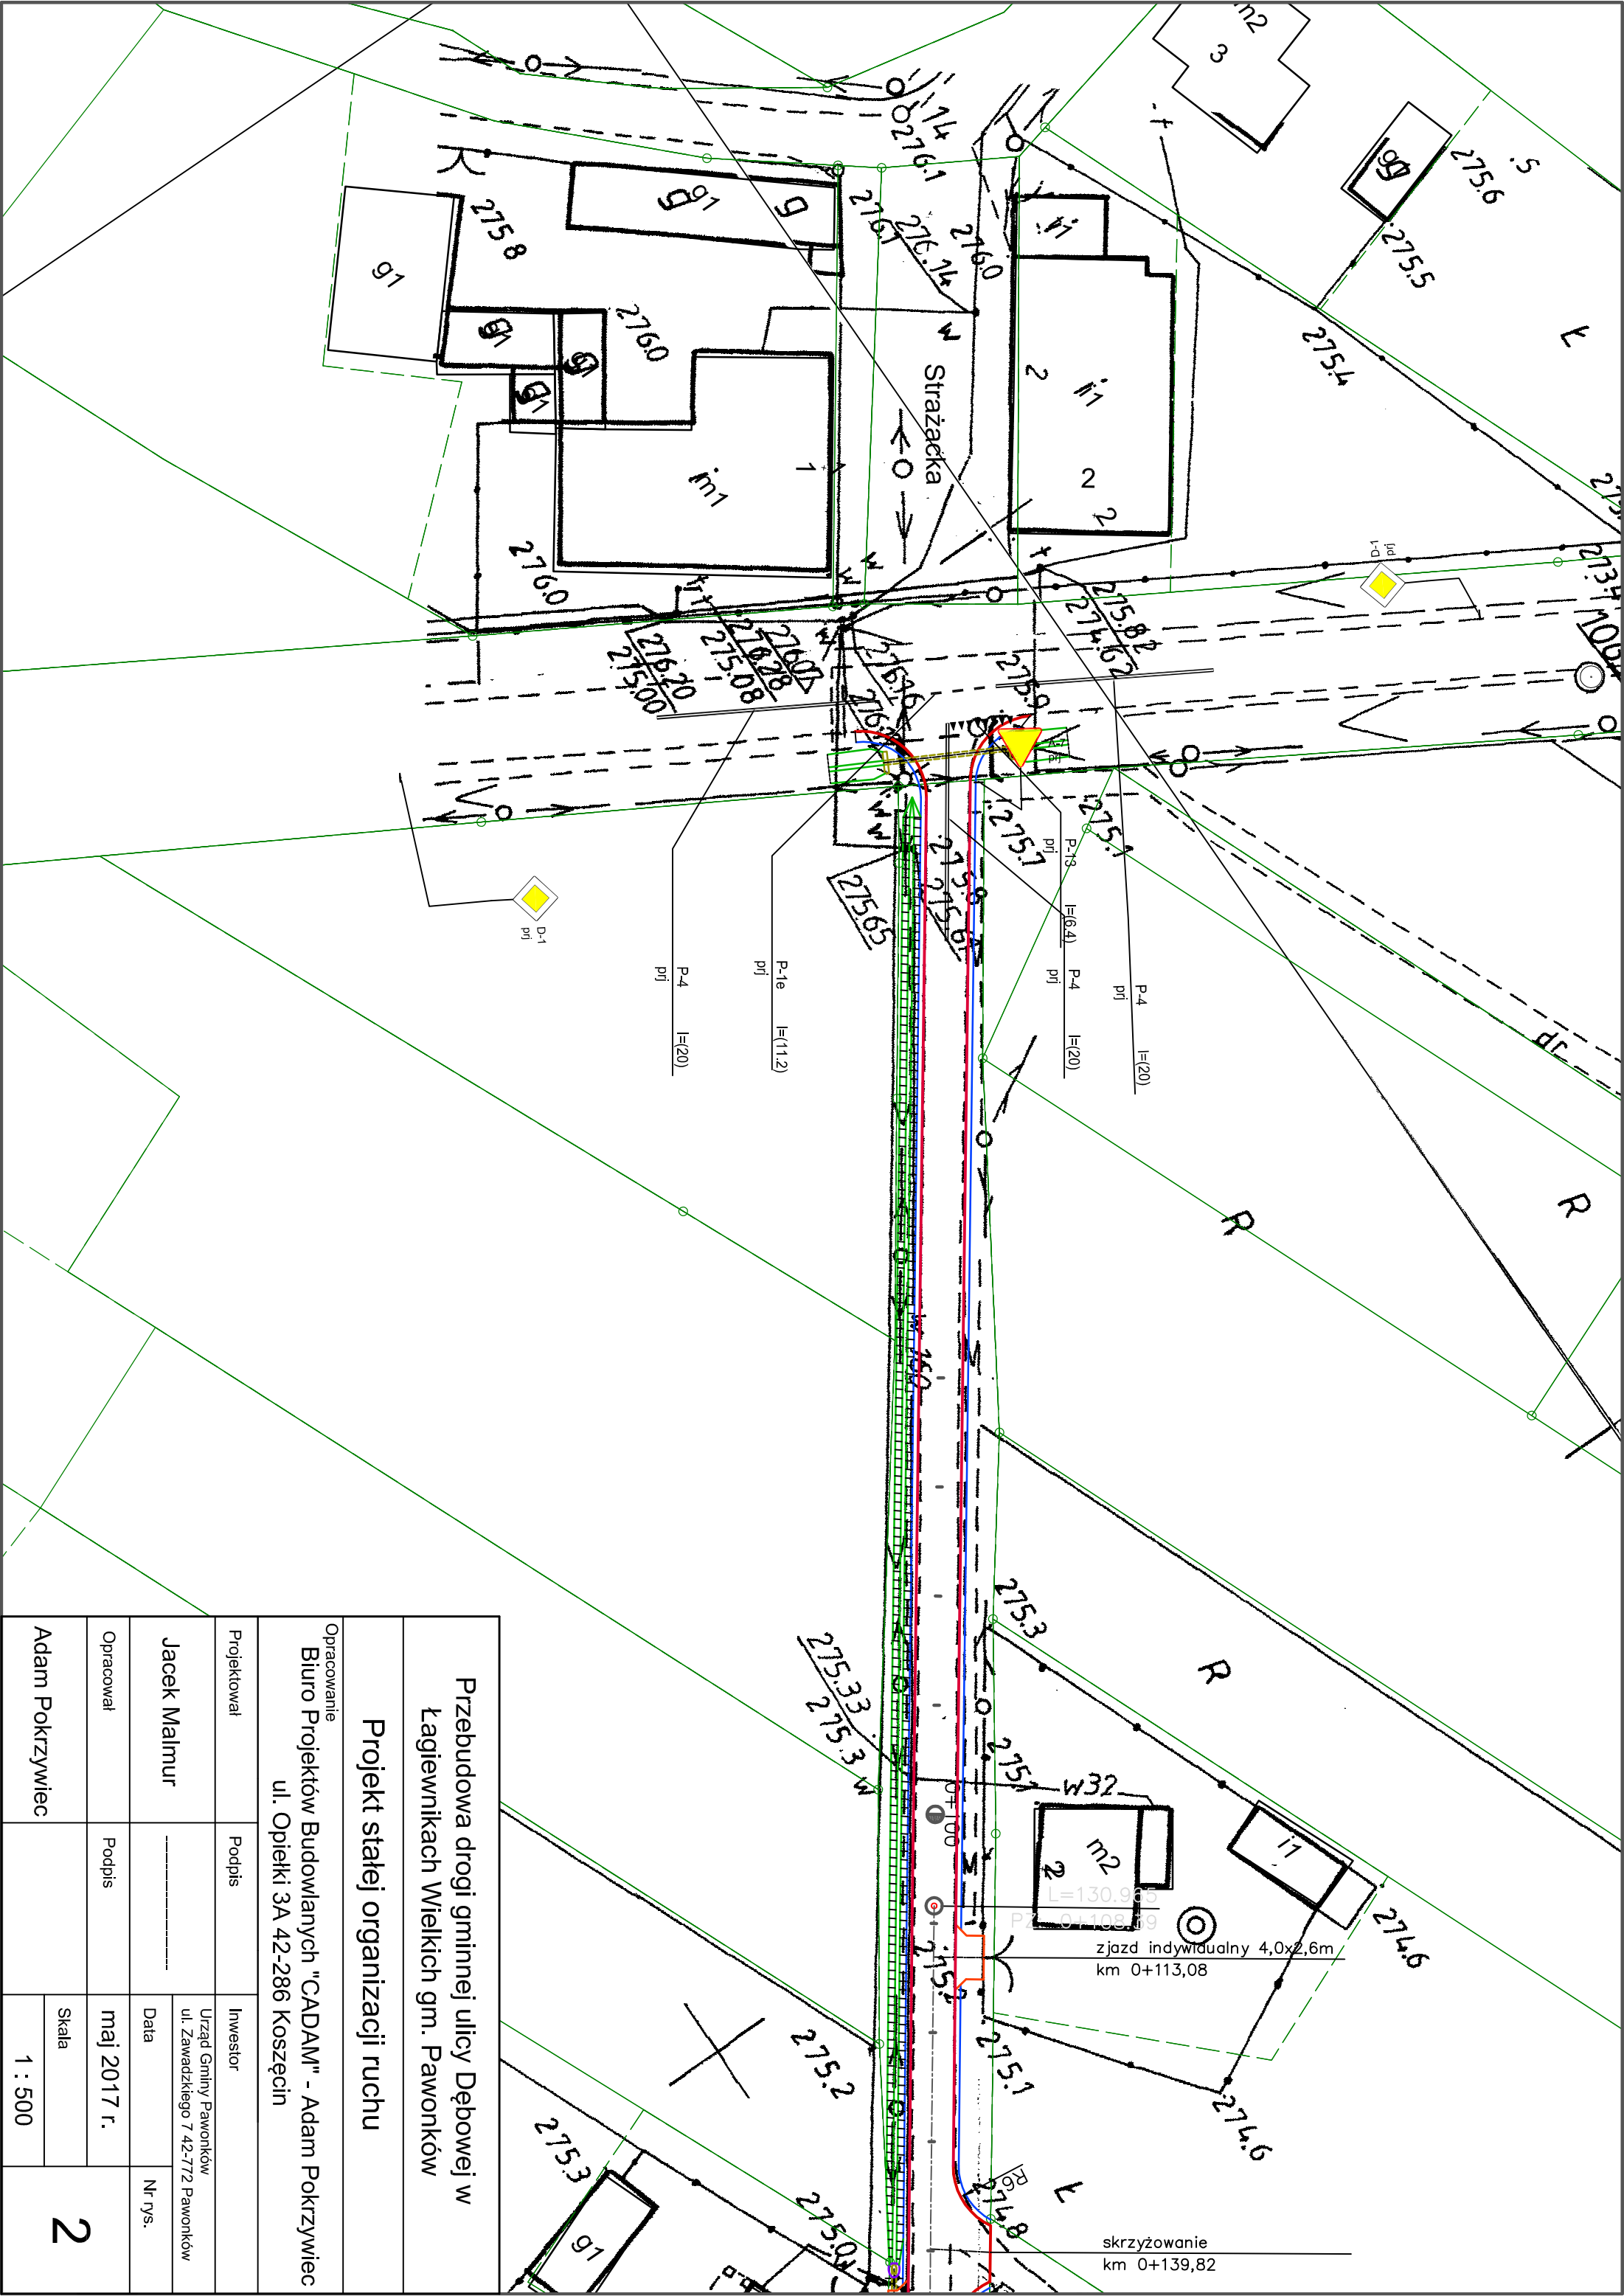

Przebudowa drogi gminnej ulicy Dębowej w Łagiewnikach Wielkich gm. Pawonków			
Projekt stałej organizacji ruchu			
Opracowanie Biuro Projektów Budowlanych "CADAM" - Adam Pokrzywiec ul. Opiełki 3A 42-286 Koszęcin			
Projektował	Podpis	Inwestor Urząd Gminy Pawonków ul. Zawadzkiego 7 42-772 Pawonków	
Jacek Malmur		Data	Nr rys.
Opracował	Podpis	maj 2017 r.	2
		Skala	
		1 : 500	