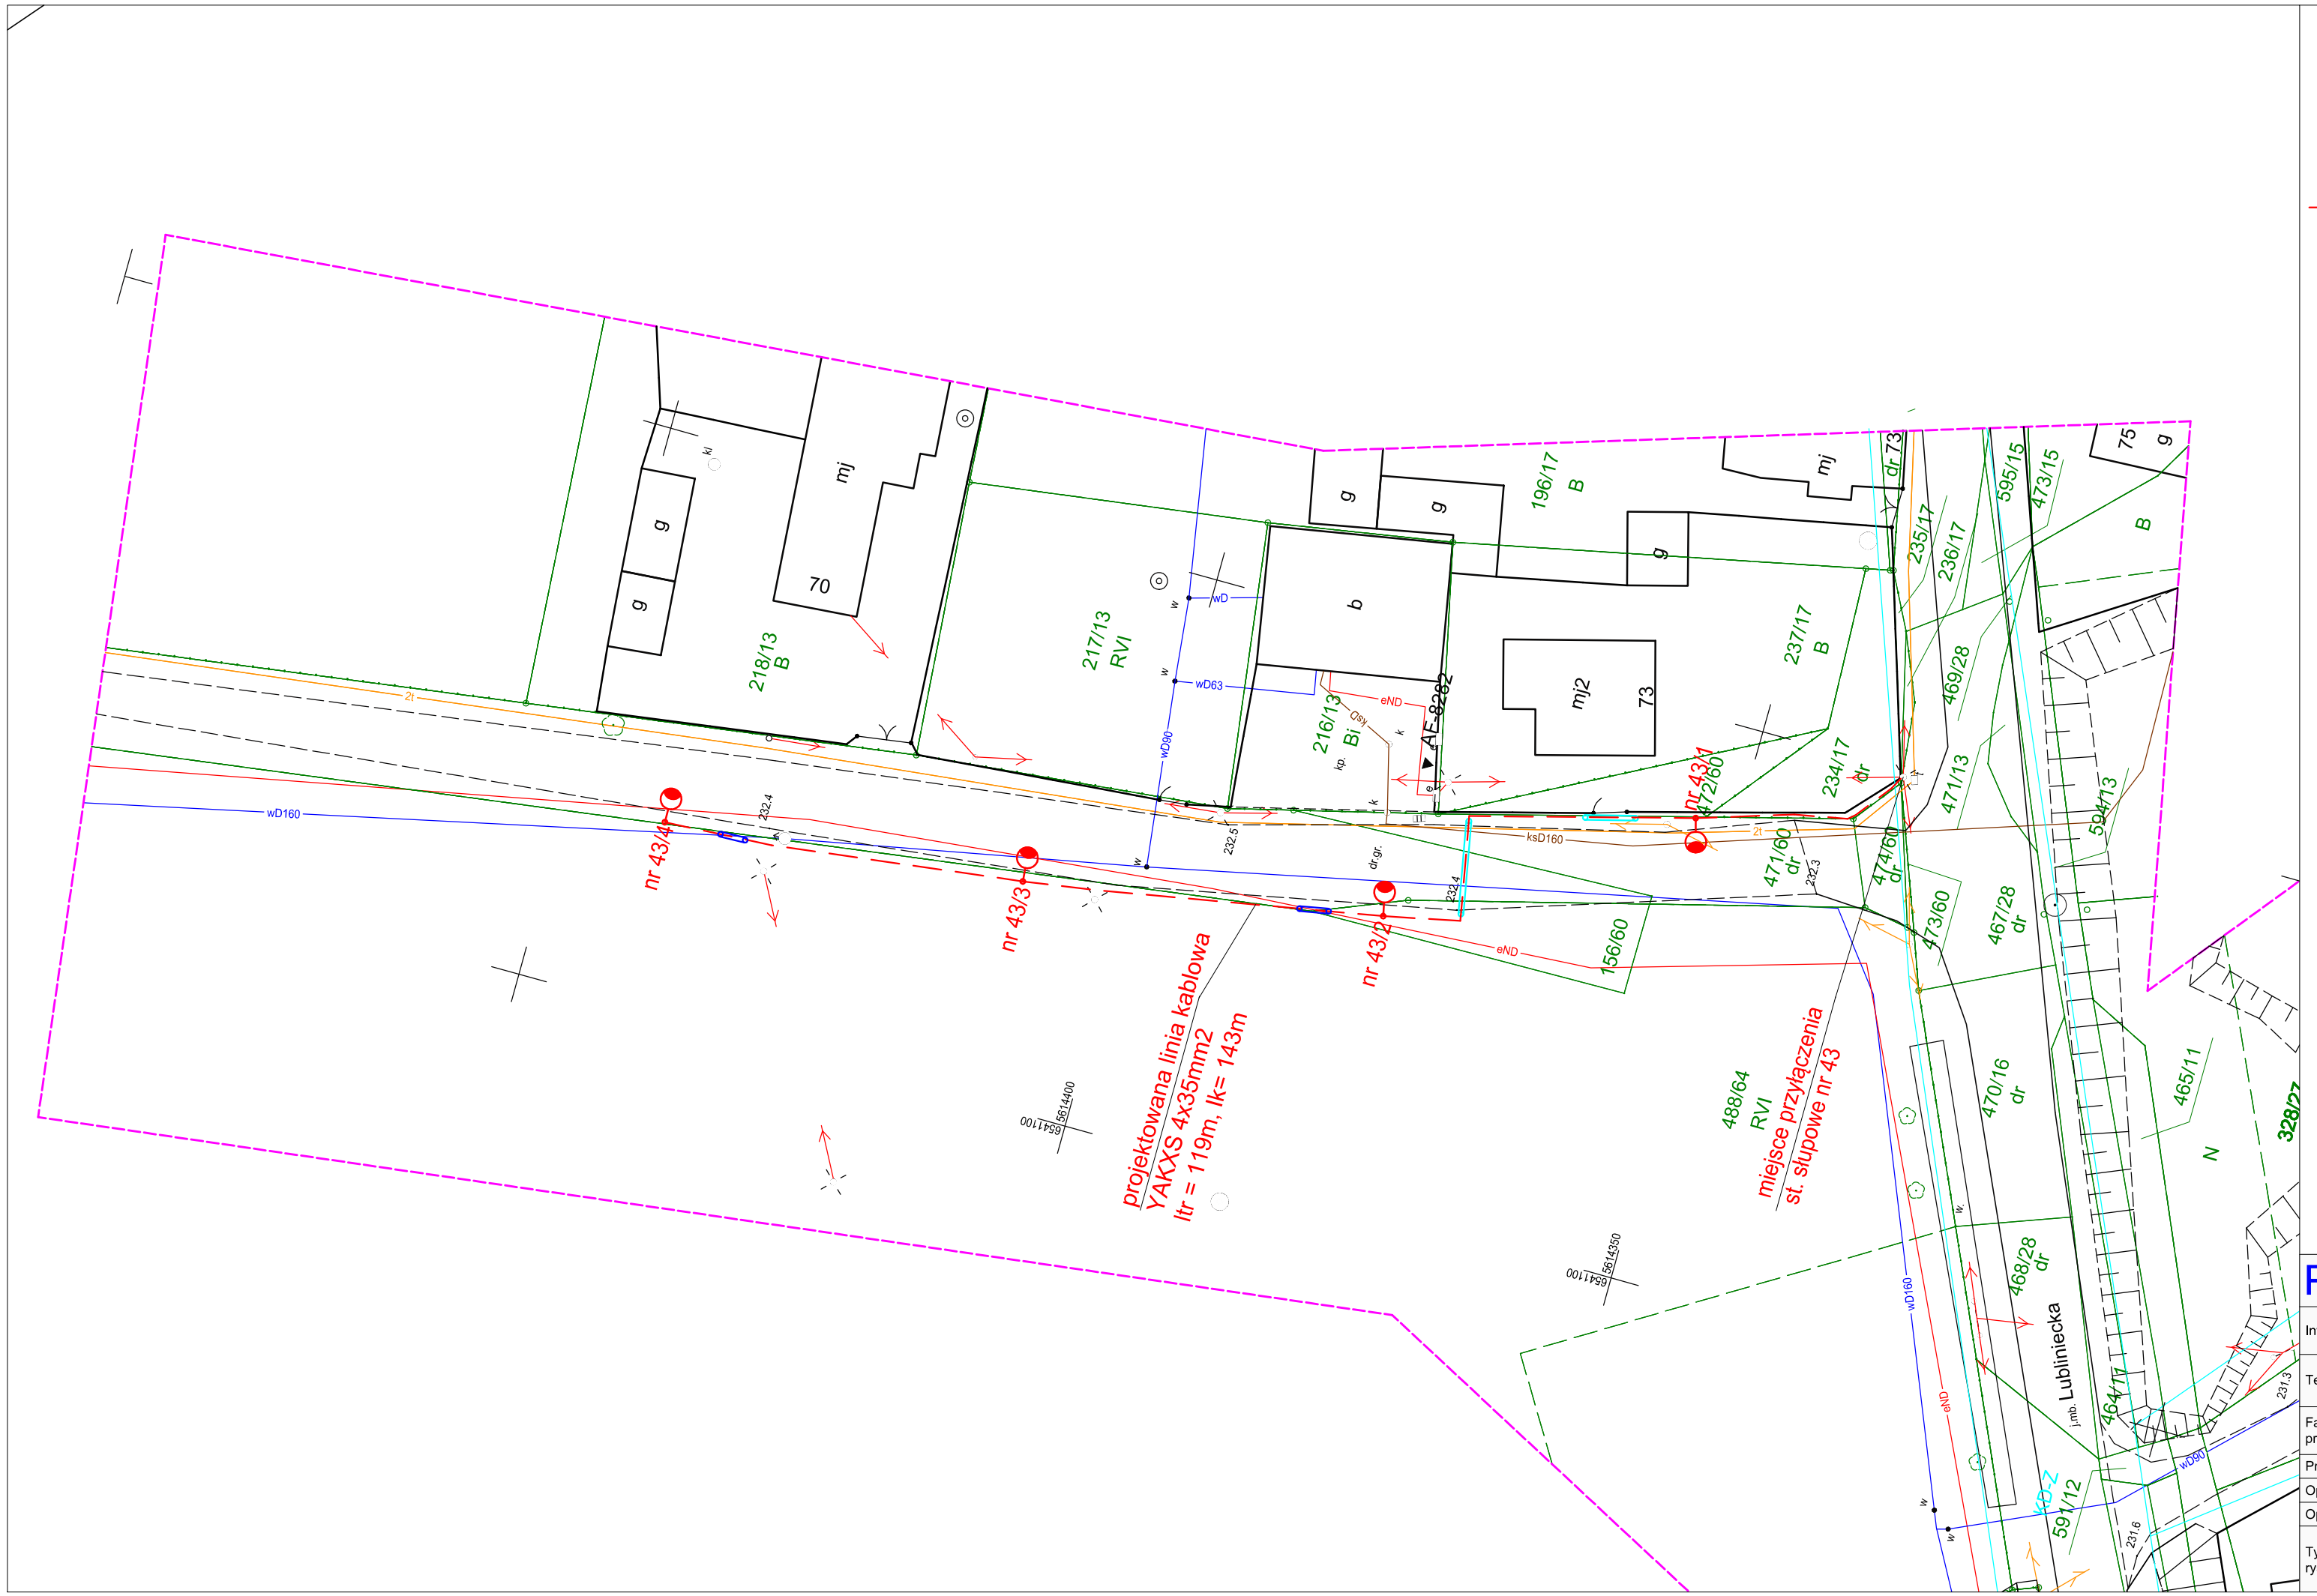

LEGENDA:

- proj. oświetlenie terenu, słup aluminiowy, wysokość słupa 5m, bez wysięgnika, z oprawą LED 36W
- projektowana linia kablowa ośw. typu YAKXS 4 x 35mm2
- projektowana rura osłonowa gładka 75 w kolorze niebieskim
- projektowana rura osłonowa karbowana 75 w kolorze niebieskim
- projektowana szafka sterownicza

PPELTECHLEN
PRACOWNIA PROJEKTOWA ELTECHLEN SEBASTIAN KULIK
42-700 LUBLINIEC, UL. OLESKA 85
tel.: +48 505 068 618 e-mail: ppe.biuro@gmail.com

Inwestor:	GMINA PAWONKÓW UL. ZAWADZKIEGO 7 42-772 PAWONKÓW			
Temat:	OŚWIETLENIE DROGOWE FRAGMENTU PÓŁNOCNYCH SIĘGACZY ULICY LUBLINIECKIEJ W KOŚMIDRACH			
Faza projektu:	PROJEKT BUDOWLANY I WYKONAWCZY BRANŻA ELEKTRYCZNA			
Projektant:	mgr inż. Sebastian Kulik	upr.: SLK/4170/POOE/12		Data oprac.:
Opracował:	mgr inż. Jarosław Topola			05.2018 r.
Opracował:	mgr inż. Przemysław Majczak			Skala: 1:500
Tytuł rysunku:	PLAN SYTUACYJNY			Nr rysunku: 2