


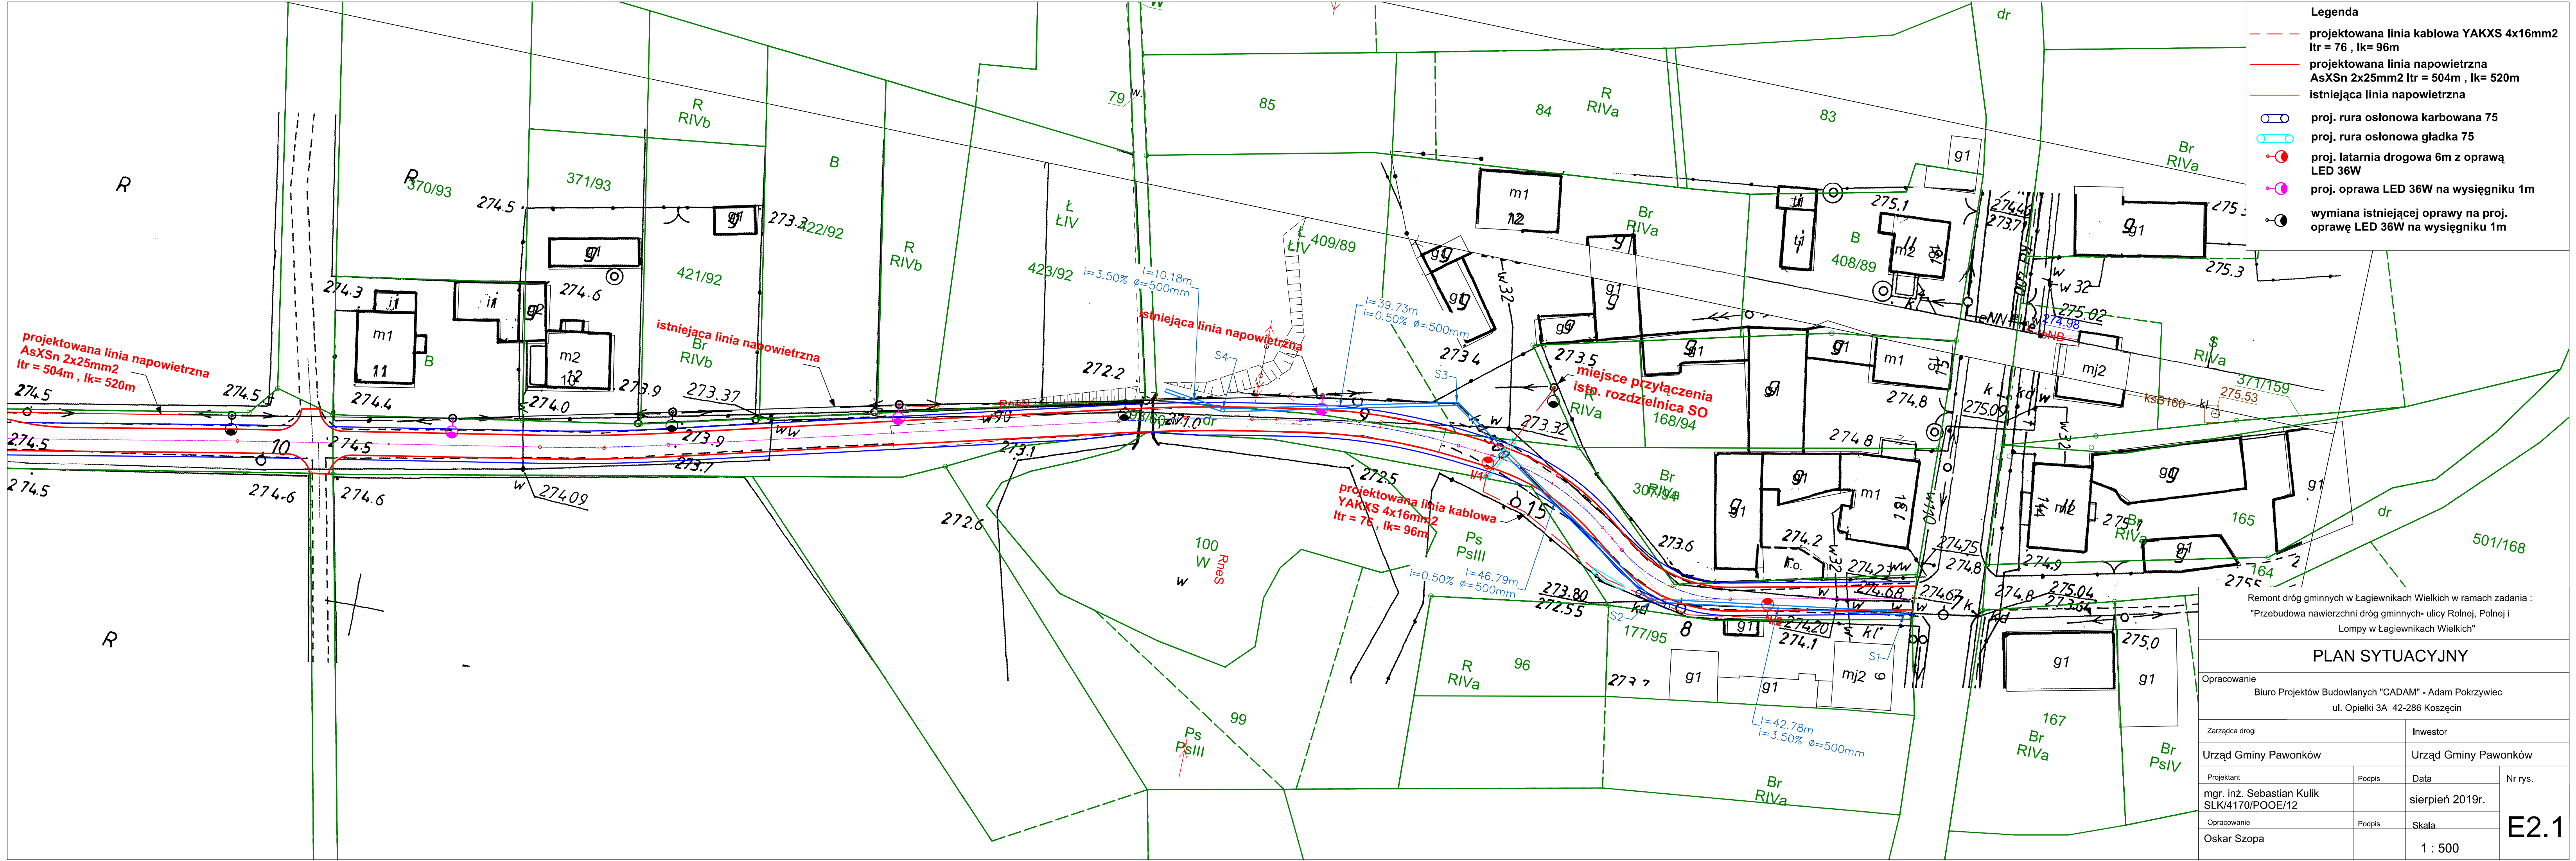

- Legenda**
- projektowana linia kablowa YAKXS 4x16mm2 ltr = 76 , lk= 96m
 - projektowana linia napowietrzna AsXSn 2x25mm2 ltr = 504m , lk= 520m
 - istniejąca linia napowietrzna
 - proj. rura osłonowa karbowana 75
 - proj. rura osłonowa gładka 75
 - proj. latarnia drogowa 6m z oprawą LED 36W
 - proj. oprawa LED 36W na wysięgniku 1m
 - wymiana istniejącej oprawy na proj. oprawę LED 36W na wysięgniku 1m

Remont dróg gminnych w Łagiewnikach Wielkich w ramach zadania : "Przebudowa nawierzchni dróg gminnych- ulicy Rolnej, Polnej i Lompy w Łagiewnikach Wielkich"			
PLAN SYTUACYJNY			
Opracowanie Biuro Projektów Budowlanych "CADAM" - Adam Pokrzywiec ul. Opieki 3A 42-286 Koszęcin			
Zarządca drogi		Inwestor	
Urząd Gminy Pawonków		Urząd Gminy Pawonków	
Projektant mgr. inż. Sebastian Kulik SLK/4170/POOE/12	Podpis	Data sierpień 2019r.	Nr rys. E2.1
Opracowanie	Podpis	Skala	
Oskar Szopa		1 : 500	