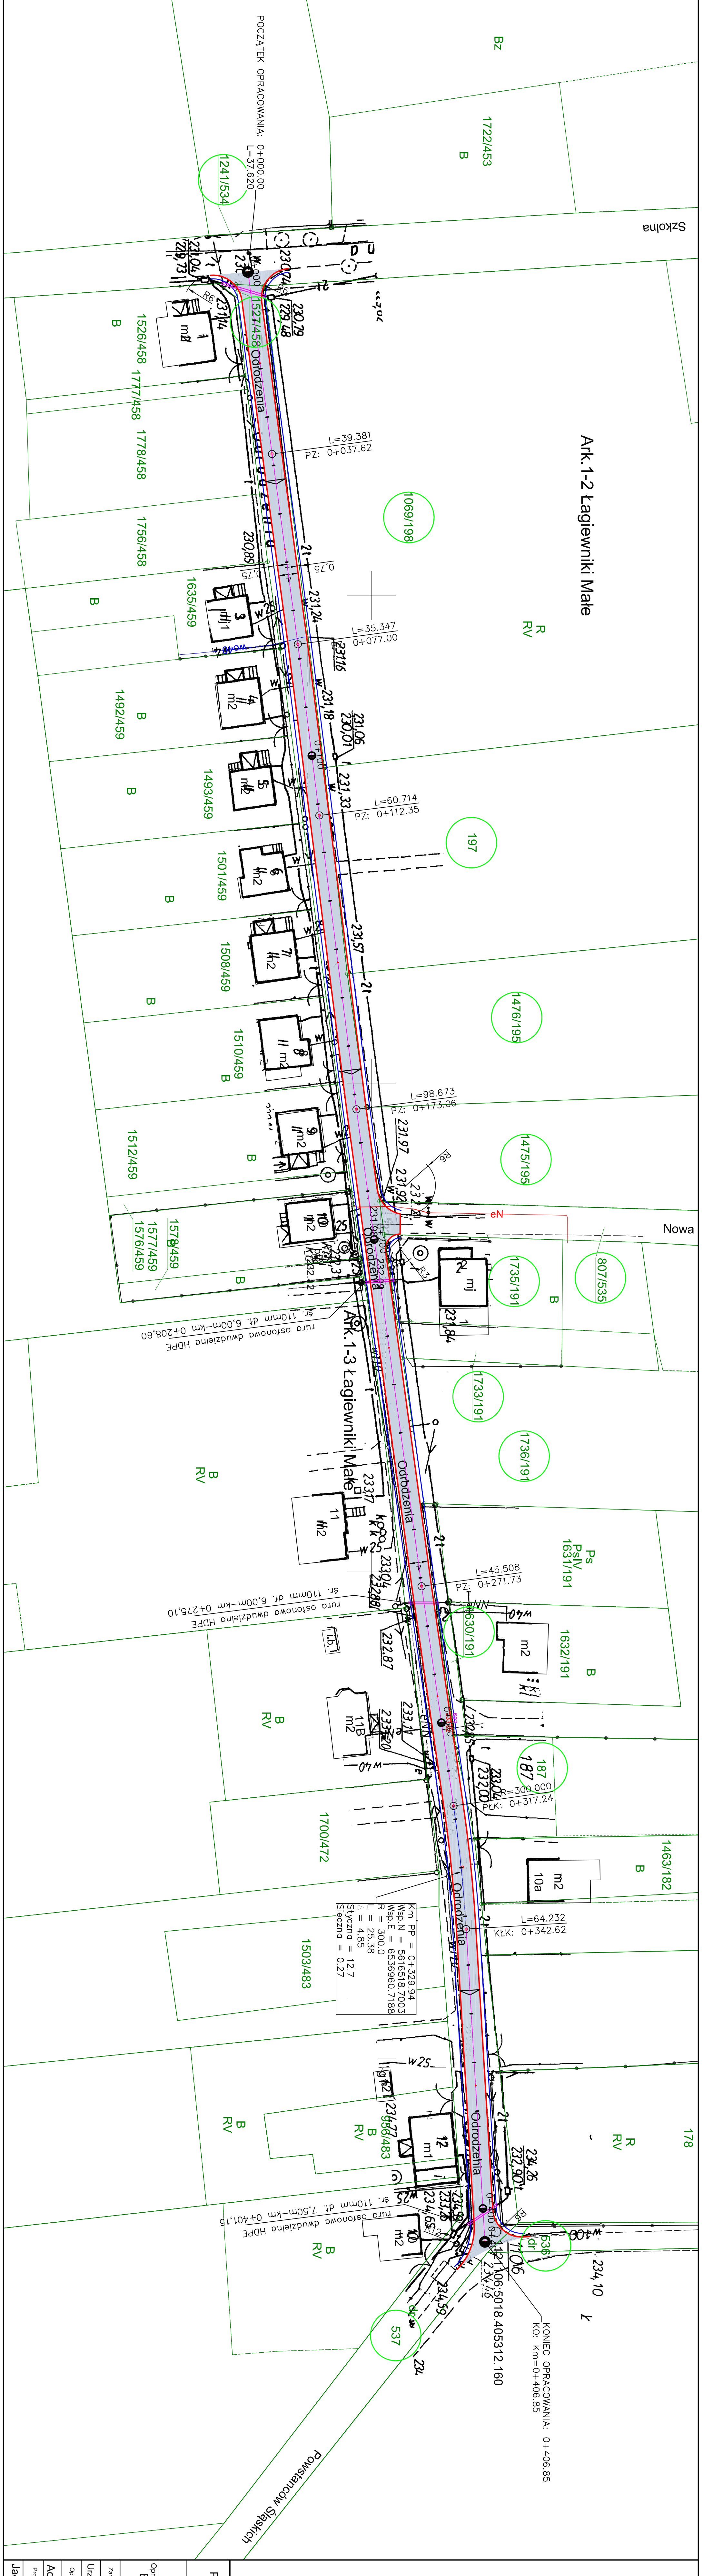


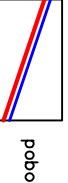
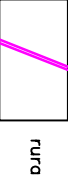


Ark.1-2 Łagiewniki Mate



Opis oznaczeń

-  jazdnie z bet. asfaltowego
-  krawężnik jazdnie z betonu asfaltowego
-  podbudowa utwardzona kamieniem łamanym
-  rura ochronna okwuzelna HDPE sr. 110mm na sieciach podziemnych

Przebudowa drogi gminnej ulicy Odrodzenia w Łagiewnikach
Majnych gm. Pawonków

Projekt zagospodarowania terenu

Opracowanie	
Biuro Projektów Budowlanych "CADAM" - Adam Pokrzywiec	
ul. Opieki 3A 42-286 Koszęcin	
Zarządca drogi	Inwestor
Urząd Gminy Pawonków	Urząd Gminy Pawonków
Opracowanie	Data
Adam Pokrzywiec	marzec 2021 r.
Projektant	Skala
Jacek Malinur	1 : 500