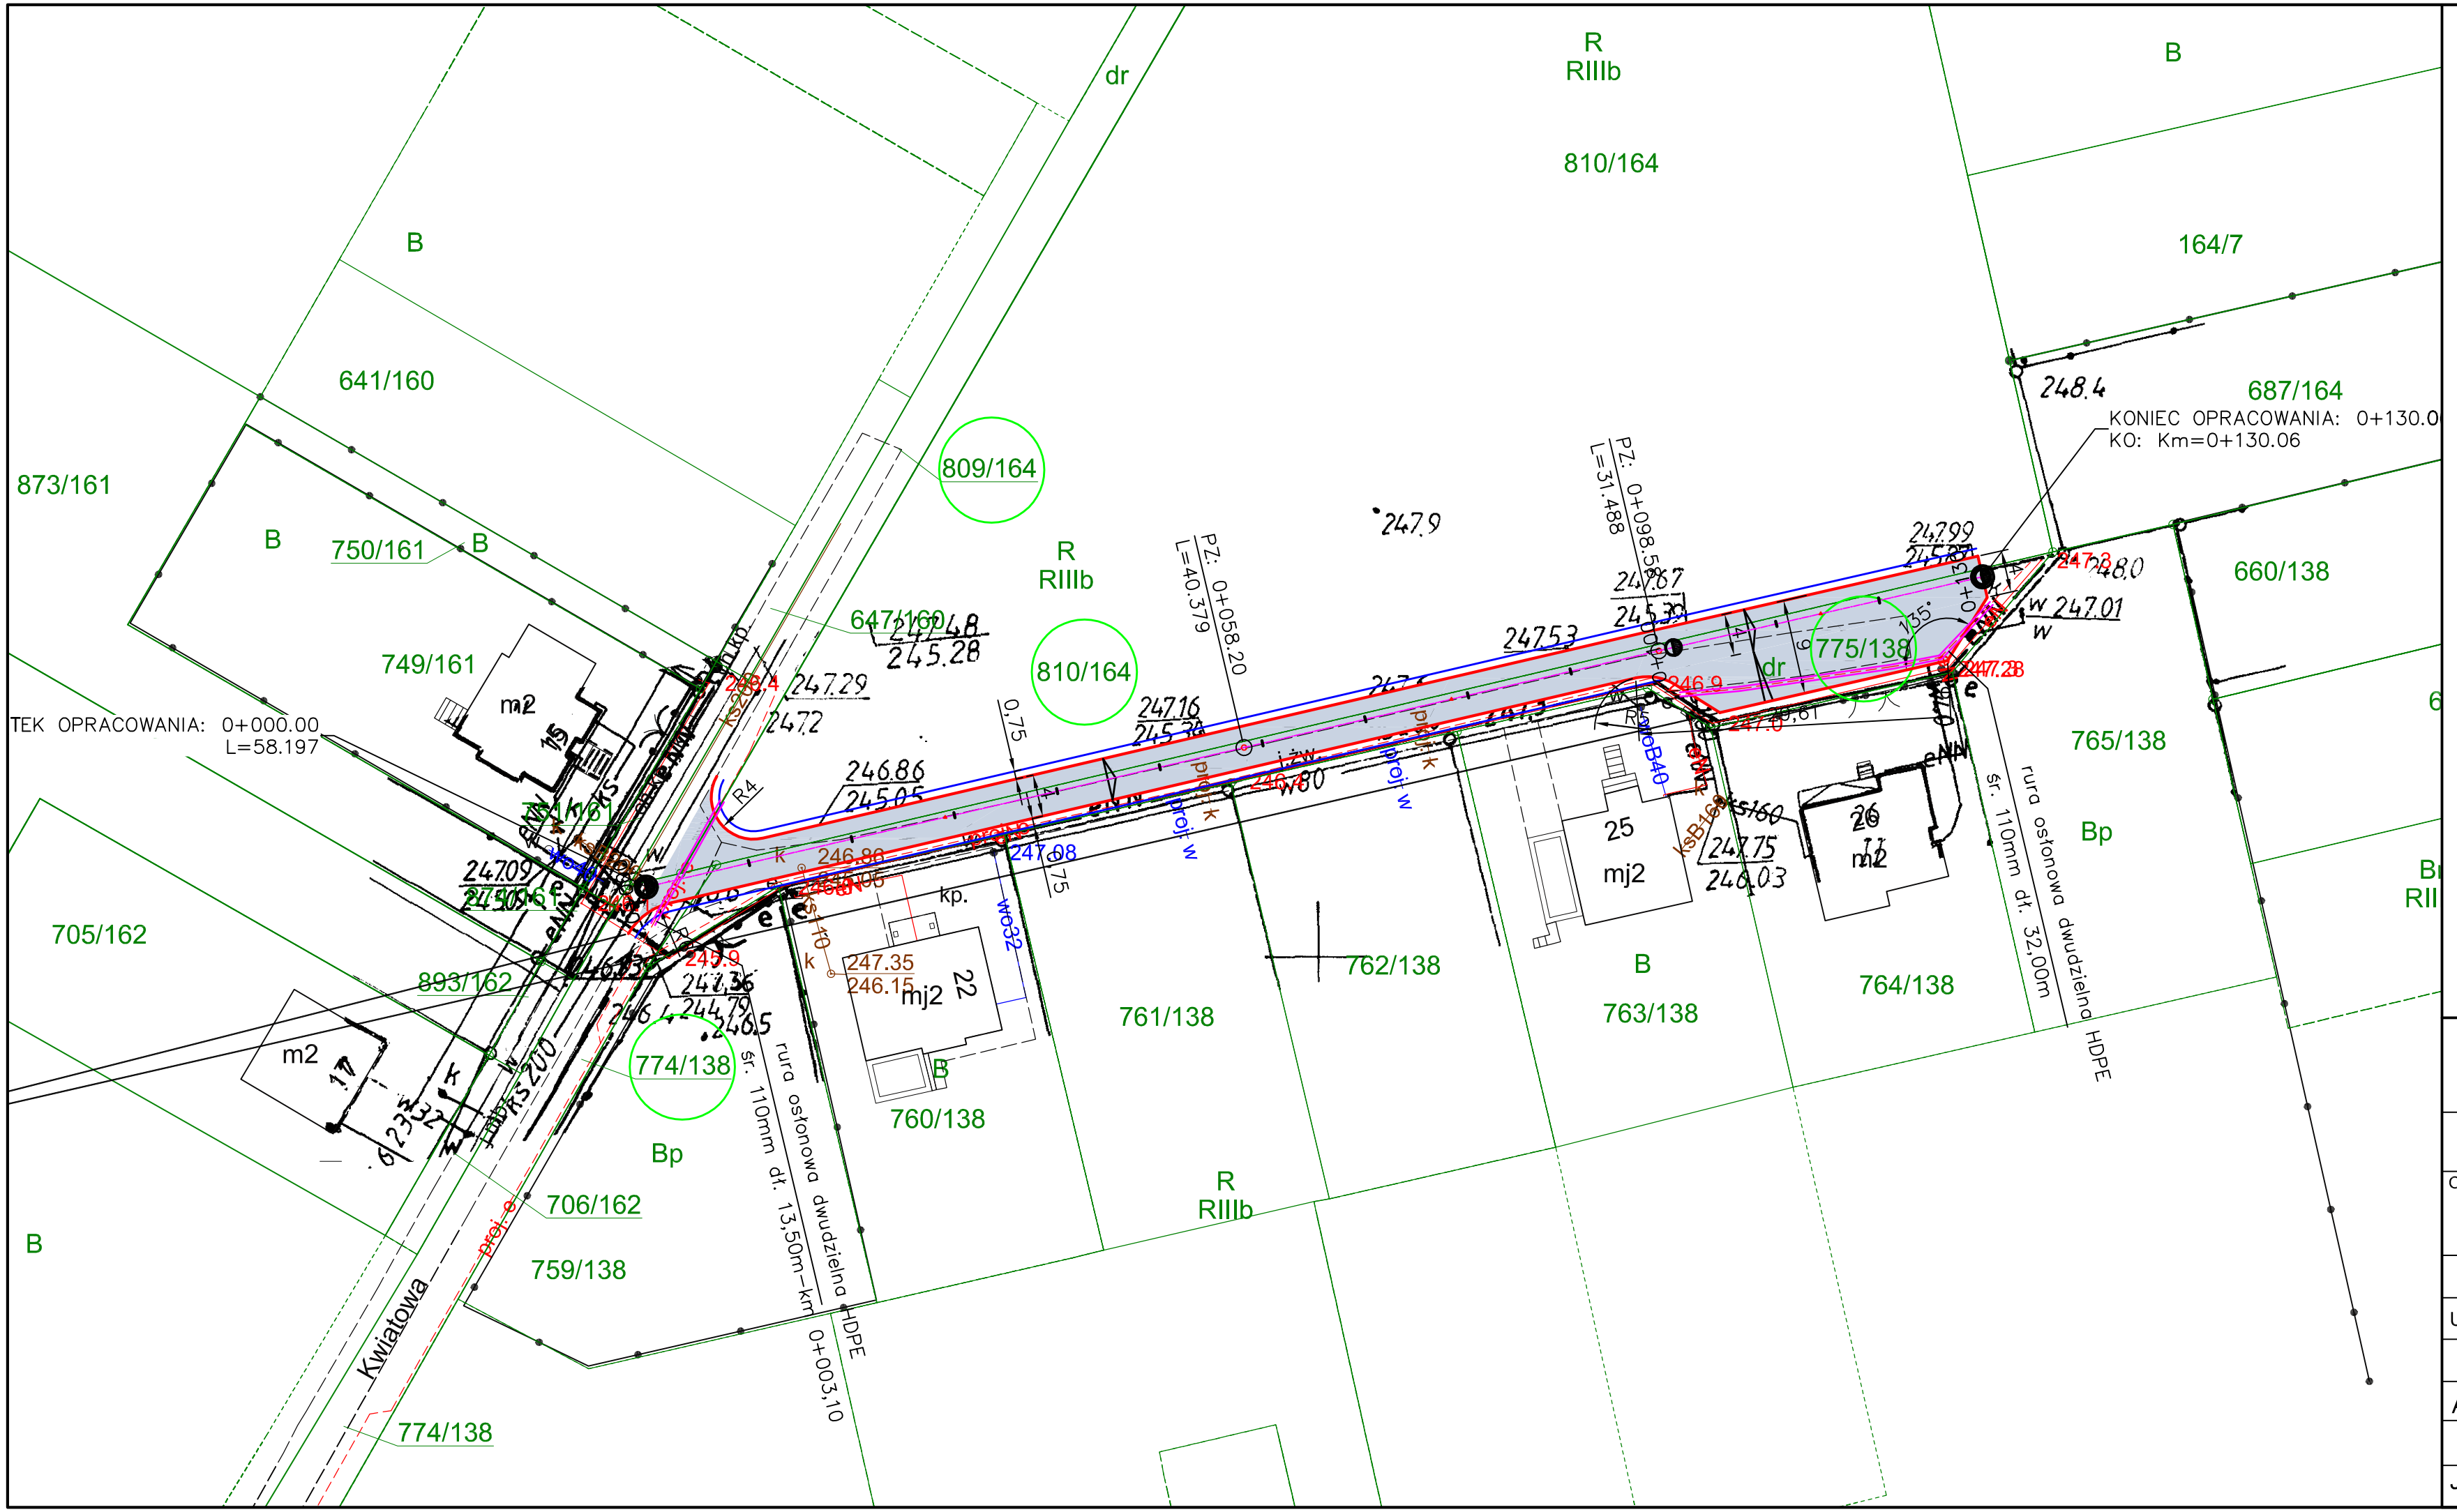


## Opis oznaczeń

- jezdnia z bet. asfaltowego
- krawędź jezdni z betonu asfaltowego
- pobocze utwardzone kamieniem łamanym
- rura ochronna dwudzielna HDPE śr. 110mm na sieciach podziemnych

Przebudowa odcinka drogi gminnej ulicy Kwiatowej (sięgacz) w Pawonkowie gm. Pawonków

# Projekt zagospodarowania terenu

Opracowanie
Biuro Projektów Budowlanych "CADAM" - Adam Pokrzywiec
ul. Opiełki 3A 42-286 Koszęcin

| Zarządca drogi | | Inwestor | |
|---|---|---|---|
| Urząd Gminy Pawonków | | Urząd Gminy Pawonków | |
| Opracowanie | Podpis | Data | Nr rys. |
| Adam Pokrzywiec | | marzec 2021 r. | 2 |
| Projektant | Podpis | Skala | |
| Jacek Malmur | | 1 : 500 | |