


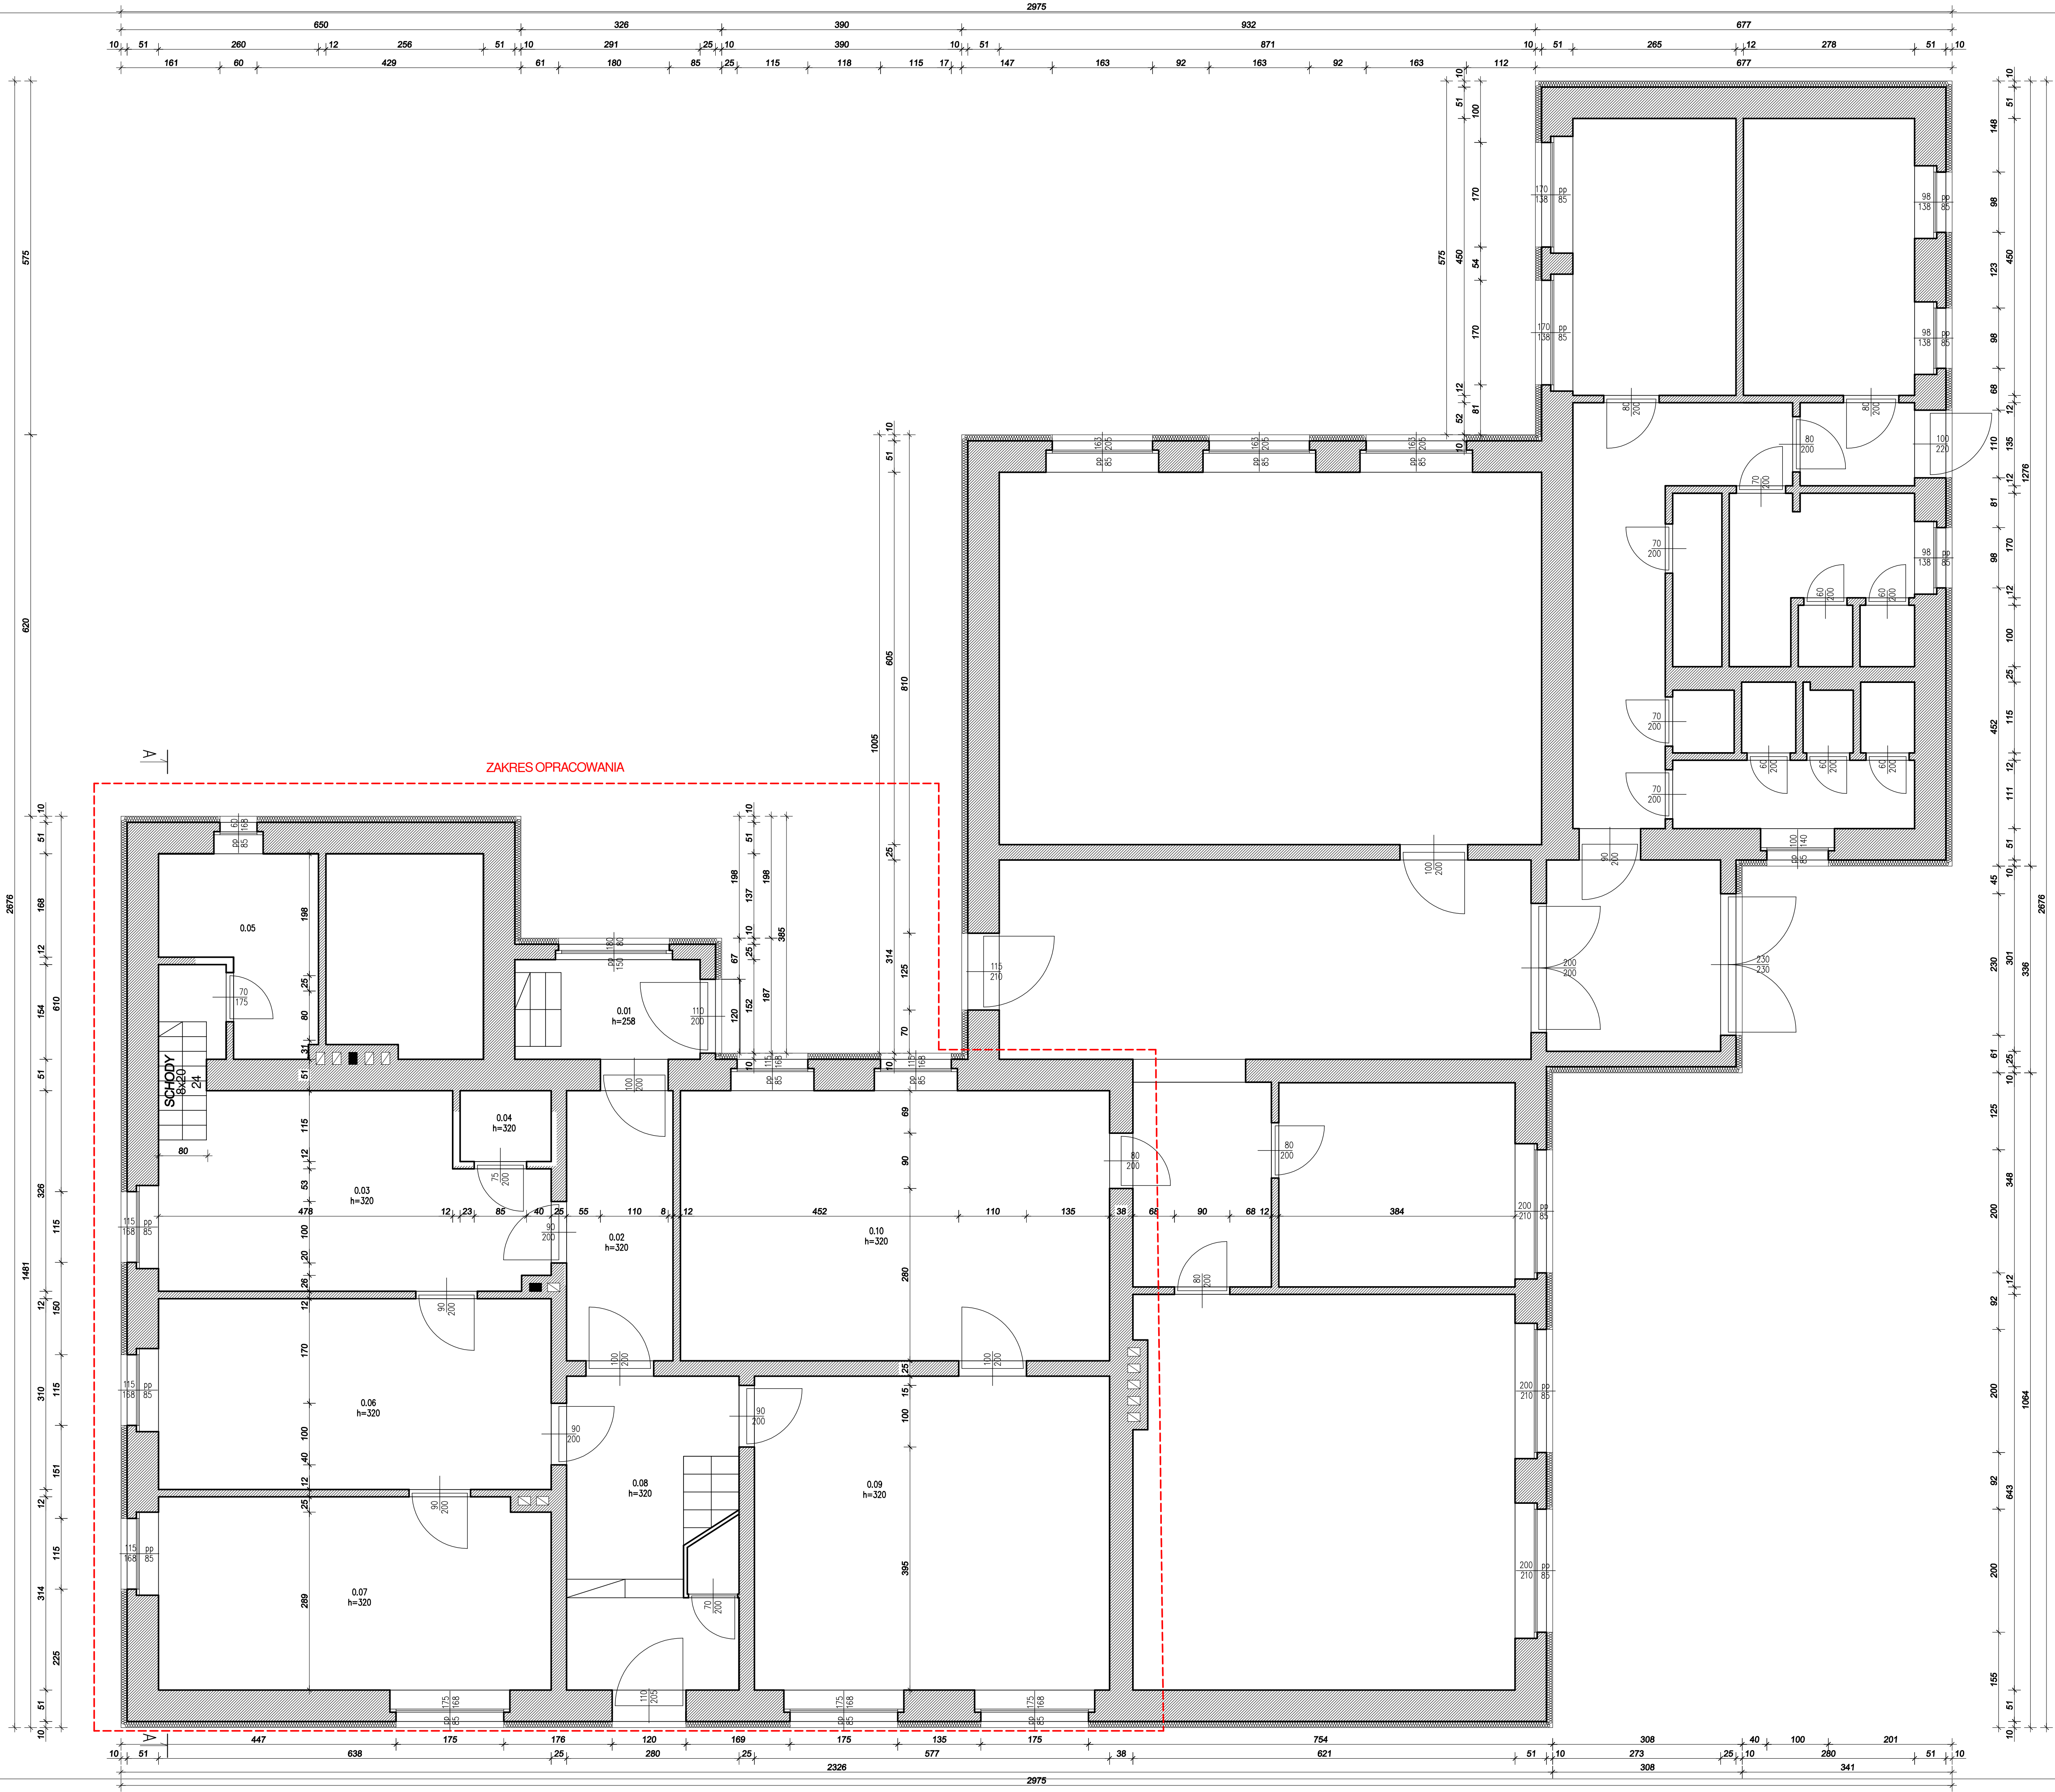

| ZESTAWIENIE POWIERZCHNI |                  |                        |
|-------------------------|------------------|------------------------|
| LP.                     | WYSZCZEGÓLNIENIE | POW. [m <sup>2</sup> ] |
| 1.                      | 0.01             | 4,88                   |
| 2.                      | 0.02             | 7,59                   |
| 3.                      | 0.03             | 20,40                  |
| 4.                      | 0.04             | 1,70                   |
| 5.                      | 0.05             | 7,02                   |
| 6.                      | 0.06             | 19,78                  |
| 7.                      | 0.07             | 19,87                  |
| 8.                      | 0.08             | 12,22                  |
| 9.                      | 0.09             | 29,43                  |
| 10.                     | 0.10             | 30,60                  |
| RAZEM:                  |                  | 153,49                 |

4MAT

architekt Mistrz Krzewczyk

BIFR

BIURO INŻYNIERSKIE PROJEKTOWA

Pracownia Inżynierska i Architekcyjna

PROJEKT

PRZEBUDOWA CZĘŚCI SZKOŁY PODSTAWOWEJ WRAZ  
ZE ZMIANĄ SPOSOBU UŻYTKOWANIA NA PRZEDSZKOLE

INWESTOR

GMINA PAWONKÓW  
UL. LUBIŃSKA 16  
42-772 PAWONKÓW

PROJEKTANT

mgr inż. arch. M. Krzewczyk  
inż. inż. F. Rechca  
SŁUCHOWY PRACOWNIA

POCZTA

INWENTARYZACJA

TYTUŁ

RZUT PATERU

FORMAT

A1 (594x841)

SKALA

1:50

DATA

LIPIEC 2021

NR RYSUNKU

PB-INW-01