


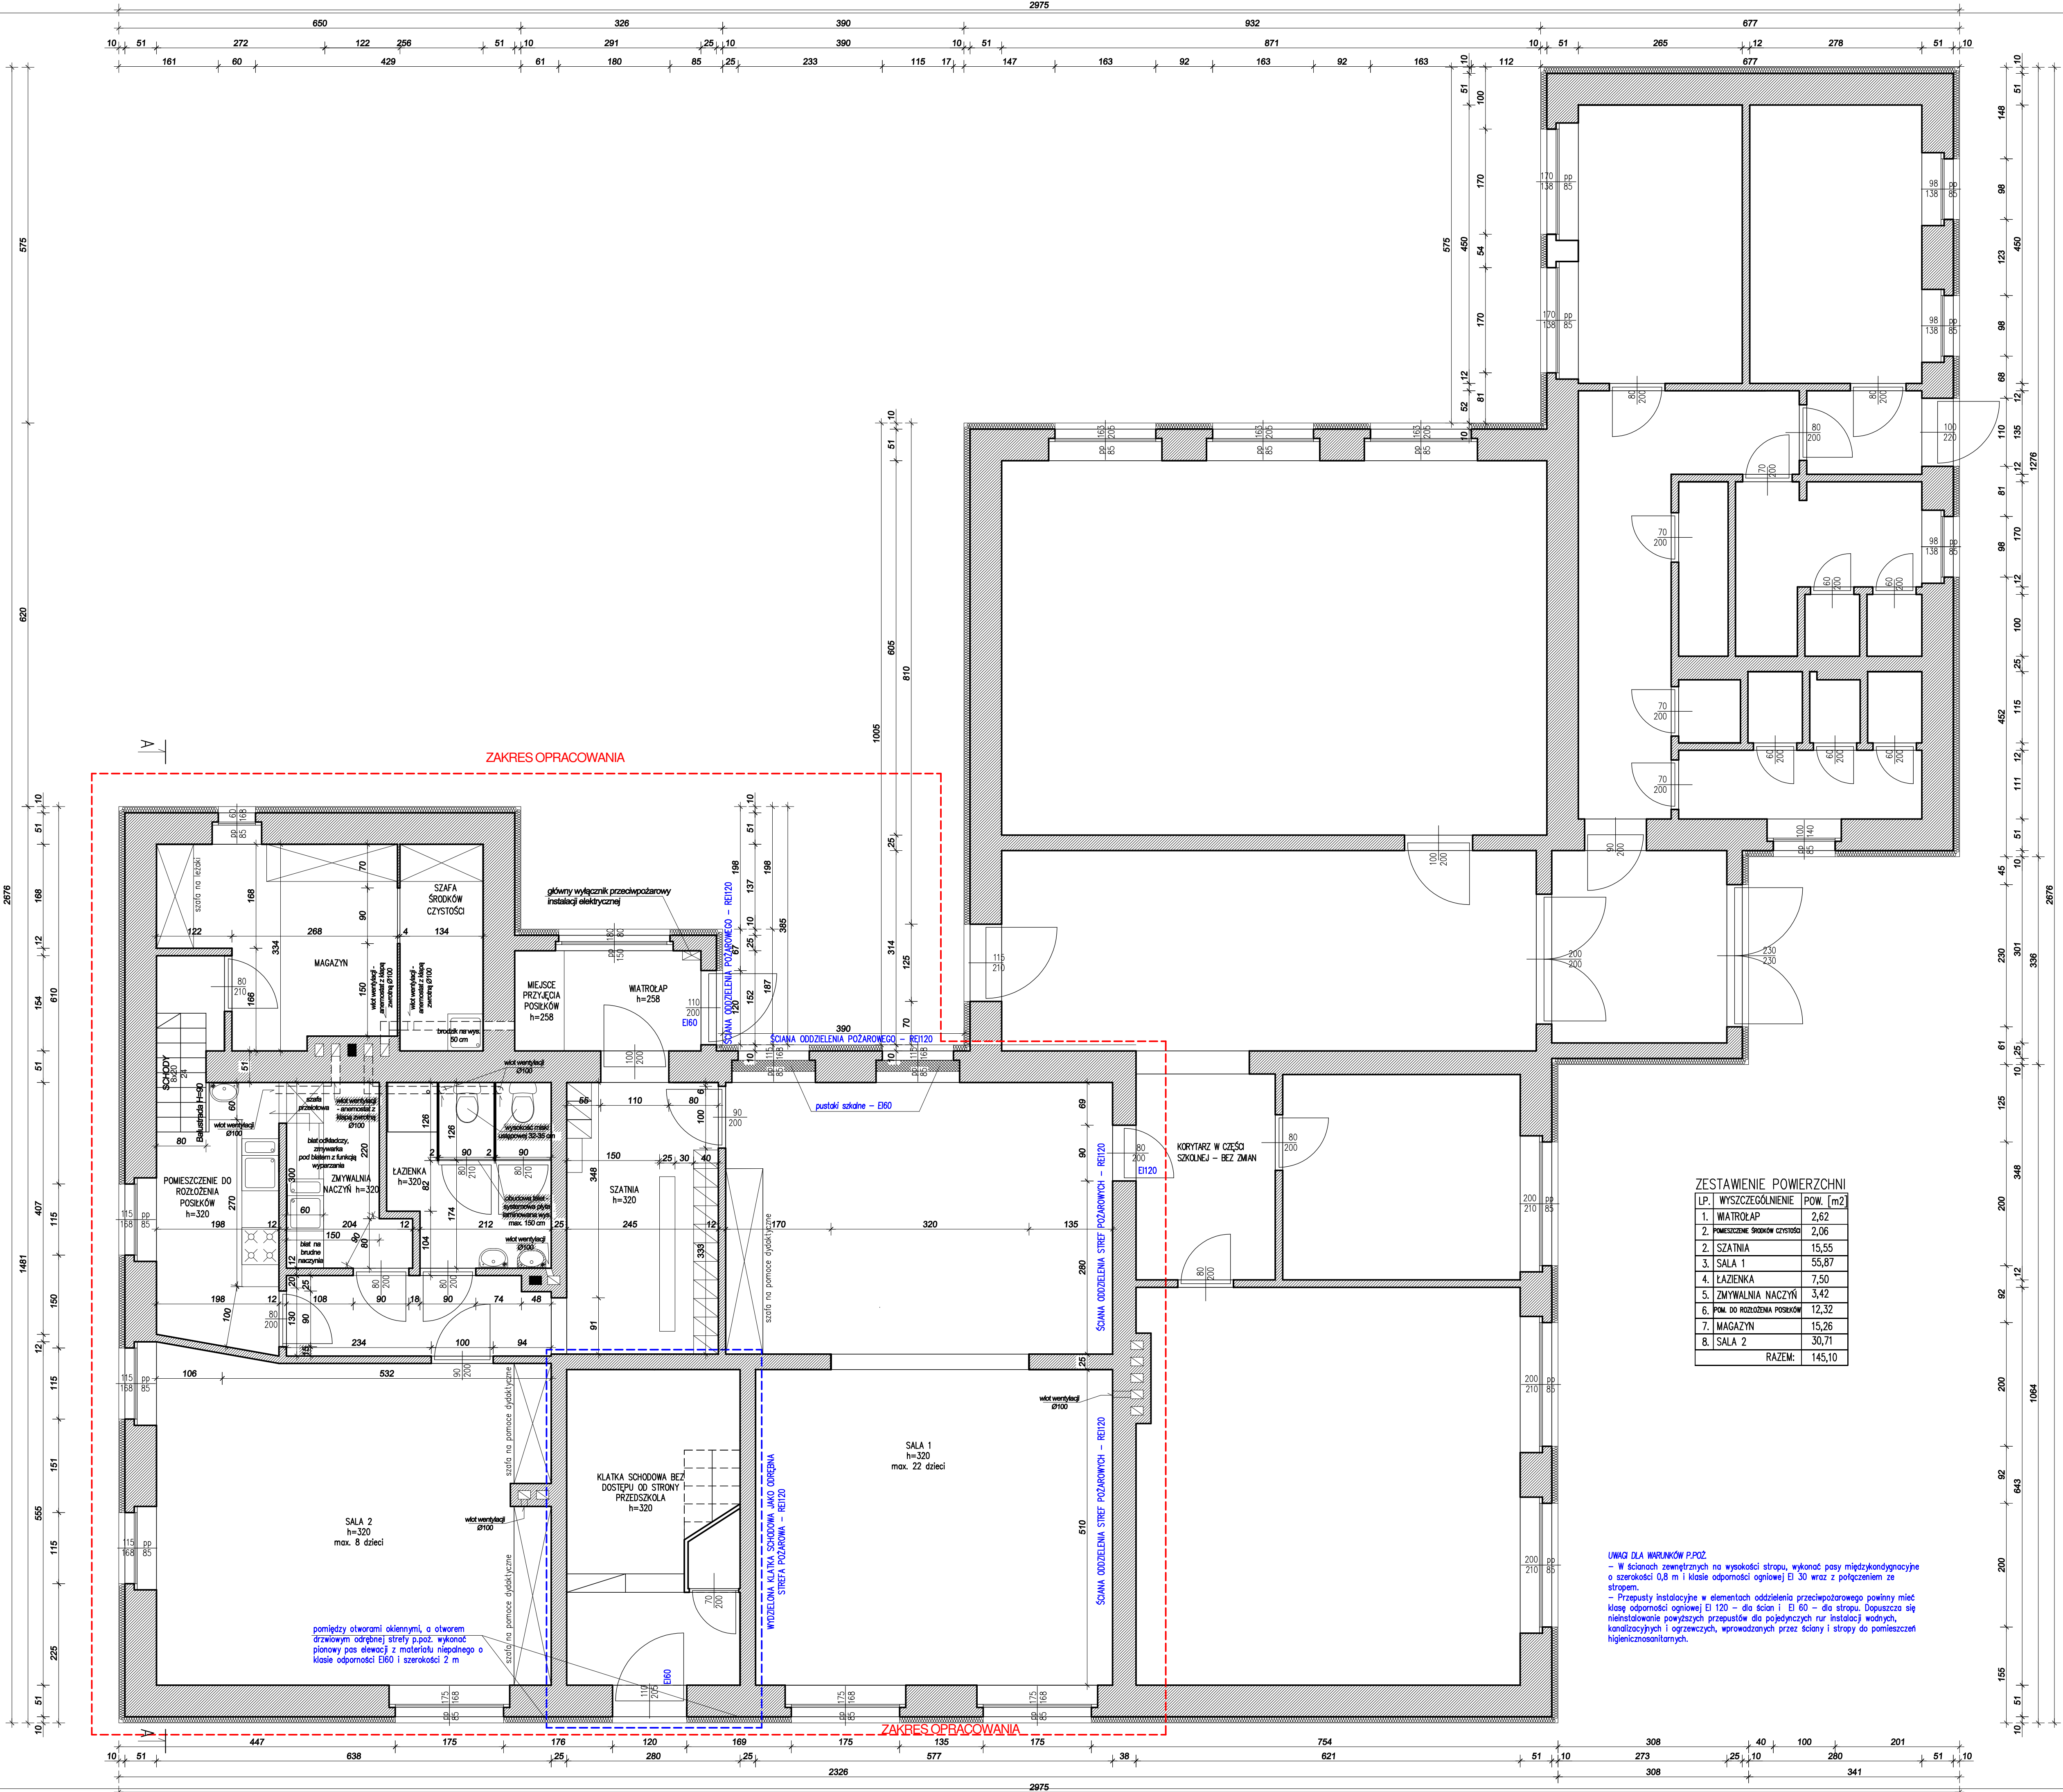

ZESTAWIENIE POWIERZCHNI		
LP.	WYSZCZEGÓLNIENIE	POW. [m2]
1.	WIATROŁAP	2,62
2.	POMIESZCZENIE ŚRODKÓW CZYSTOŚCI	2,06
3.	SZATNIA	15,55
4.	SALA 1	55,87
5.	ŁAZIENKA	7,50
6.	ZMYWALNIA NACZYŃ	3,42
7.	POM. DO ROZKŁADANIA POŚKÓW	12,32
8.	MAGAZYN	15,26
9.	SALA 2	30,71
RAZEM:		145,10

UWAGA DLA WYKONAWCY
- W ścianach zewnętrznych na wysokości stropu, wykonać pasy międzykondygnacyjne o szerokości 0,8 m i klasie odporności ogniowej EI 30 wraz z połączeniem ze stropem.
- Przepusty instalacyjne w elementach oddzielenia przeciwpodporowego powinny mieć klasę odporności ogniowej EI 120 – dla ścian i EI 60 – dla stropu, dopuszcza się nieinstalowanie powyższych przepustów dla pojedynczych rur instalacji wodnych, kanalizacyjnych i ogrzewczych, wprowadzonych przez ściany i stropy do pomieszczeń higienizosanitarnych.



PRZEBUDOWA CZĘŚCI SZKOŁY PODSTAWOWEJ WRAZ ZE ZMIANĄ SPOSOBU UŻYTKOWANIA NA PRZEDSZKOLE			
INWESTOR		PROJEKTANT	
GMINA PAWONKÓW UL. LUBILNICKA 16 42-772 PAWONKÓW		mgr inż. arch. M. Krawczyk mgr inż. F. Rechta SLUCHOWSKICH	
Tytuł		Tytuł	
INWENTARYZACJA ARCHITEKTURA		RZUT PARTERU	
FORMAT	SKALA	DATA	NR RYSUNKU
A1 (594x841)	1:50	LIPIEC 2021	PB-A-01