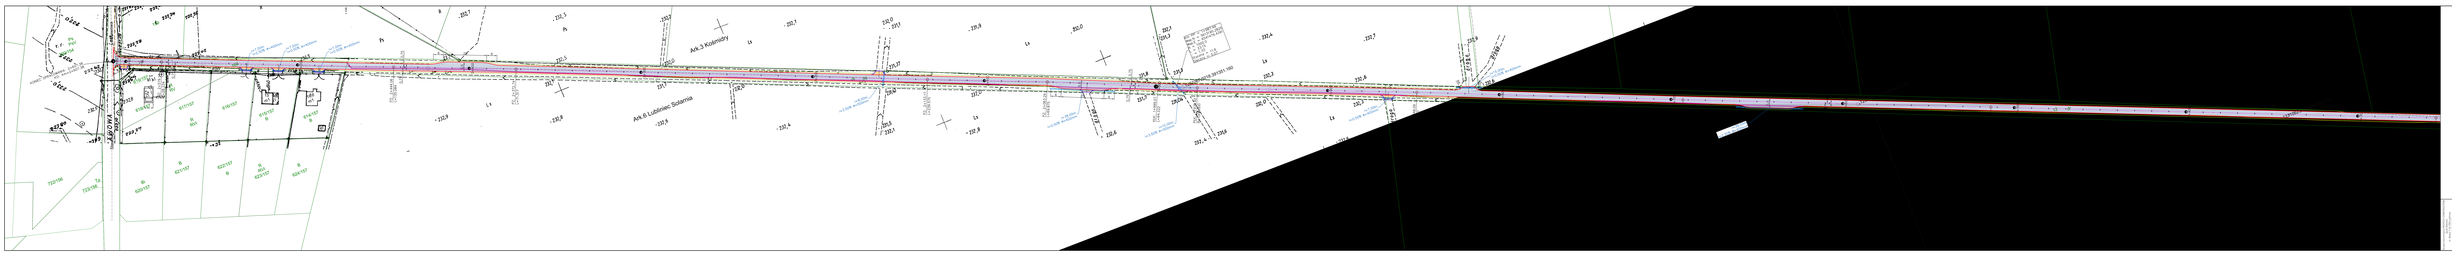

KONIEC OPRACOWANIA 2+607.38
Stawowa
Ark.6 Lubliniec Solarnia
Ark.3 Kośmidry
droga
PZ: 2+444.06 L=135.084
PZ: 2+372.74 L=71.317
PZ: 2+133.17 L=239.575
PZ: 2+063.29 L=69.875
KŁK: 1+999.07 L=64.222
PŁK: 1+875.92 R=1000.000
PZ: 1+693.04 L=155.050
PZ: 1+513.70 L=179.340
Ls
Ps

Grupa Inżynieryjna PROTECH CONSTRUCTION
Jacek Malmur
ul. Nowa 7 42-700 Lubliniec
tel 668 948 219

Inwestor:	URZĄD GMINY PAWONKÓW UL. LUBLINIECKA 16 42-772 PAWONKÓW		Stadium: PBW
Budowa:	PRZEBUDOWA NAWIERZCHNI DROGI DOJAZDOWEJ DO GRUNTÓW ROLNYCH POMIĘDZY UL. STAWOWĄ W KOŚMIDRACH A UL. STRAŻACKĄ W SOLARNI		Data: 08/2021
Nazwa rysunku:	Projekt zagospodarowania terenu		Skala: 1 : 500
Funkcja:	Imię i Nazwisko:	Specjalność:	Nr Uprawnień:	Nr Rys: 2.2
Projektant:	Jacek Malmur	drogowa	SLK/5917/PBD/15	
Opracował:	Adam Pokrzywiec	------------	------------	

Opis oznaczeń

- ▨ nawierzchnia jezdni z betonu asfaltowego
- 🟧 nawierzchnia zjazdu z kamienia łamanego
- ▯ rura ochronna dwudzielna
- ▯ krawędź jezdni
- ▯ krawędź zjazdu
- ▯ istniejące przepusty do remontu