


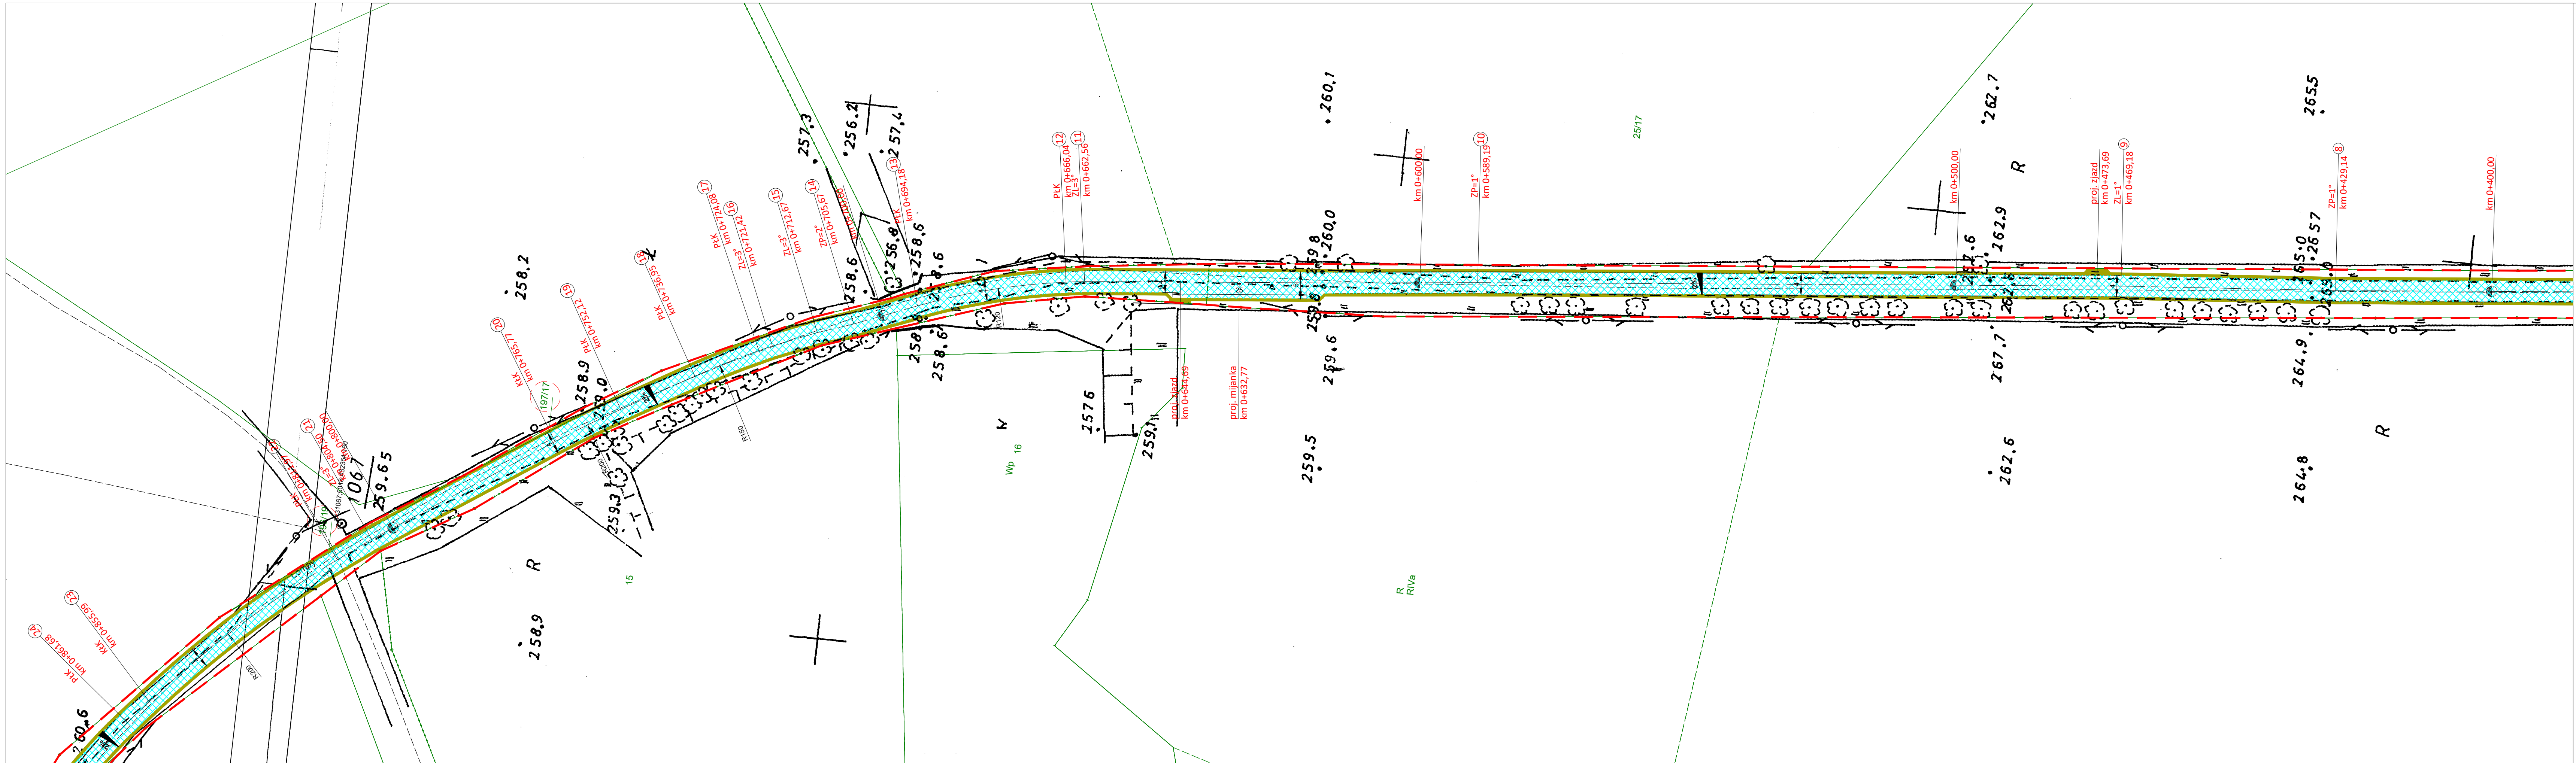

- Legenda:**
- Elementy istniejące**
- sić energetyczna
 - sić kanalizacyjna
 - granice działek ewidencyjnych
- Elementy projektowane**
- oś jezdn
 - proj. krawężnik betonowy 15x22cm
 - proj. obrzeże betonowe
 - nawierzchnia jezdni z betonu asfaltowego
 - nawierzchnia pobocza z krusz. łaman. stab. mech. 0/31,5
 - proj. frezowanie korekcyjne
 - proj. zjazd z betonowej kostki brukowej
 - proj. wejście do posesji z betonowej kostki brukowej
 - dziaki objęte opracowaniem
 - zakres opracowania

Zamawiający:

Gmina Pawonków
ul. Lubliniecka 16, 42-772 Pawonków



Jednostka projektowa:

"P.P.U.H Ad - Bud" Adam Lipiński
ul. Kosmonautów 14, 42-660 Kalety
NIP: 575 116 53 36



Obiekt budowlany:

Przebudowy nawierzchni drogi dojazdowej do gruntów rolnych ul. Lompy
w Łagiewnikach Wielkich, gm. Pawonków

Tytuł rysunku:

Plan sytuacyjny

Opracował:	Nazwiska:	Branża:	Uprawnienia:	Podpis:
Projektant	mgr inż. Sabina Brzezina	Drogowa	Upr. Nr.: SLK/4112/POOD/12	
Współpraca	inż. Adam Lipiński	Drogowa	-	
Współpraca	mgr inż. Łukasz Sukiennik	Drogowa	-	
Sprawdzający	mgr inż. Rafał Popiołek	Drogowa	Upr. Nr.: SLK/7115/PB0/16	

Stadium:

PB

Data opracowania:

09.2022 r.

Nr Tomu:

II

Skala:

1:500

Nr rysunku:

D-2.2