


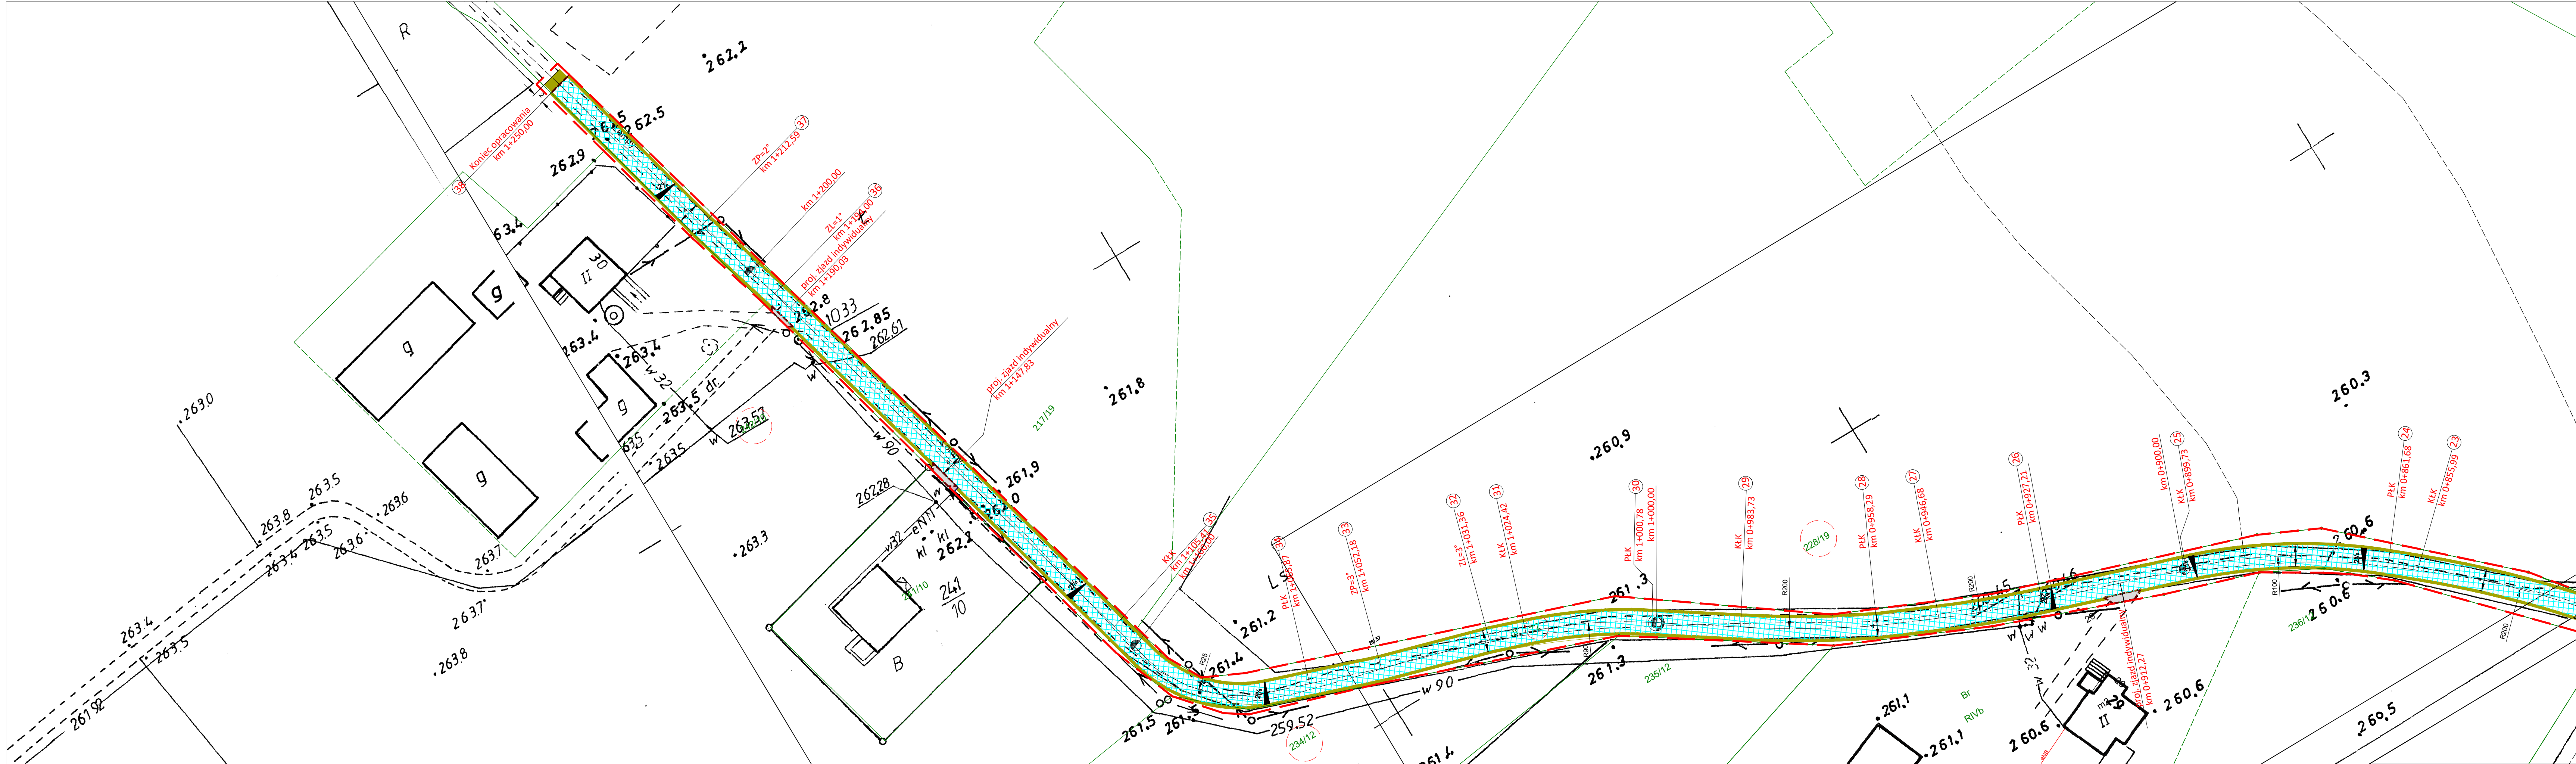

Legenda:

Elementy istniejące

- sieć energetyczna
- sieć kanalizacyjna
- granice działek ewidencyjnych

Elementy projektowane

- oś jezdni
- proj. krawężnik betonowy 15x22cm
- proj. obrzeże betonowe
- nawierzchnia jezdni z betonu asfaltowego
- nawierzchnia pobocza z krusz. łaman. stab. mech. 0/31,5
- proj. frezowanie korekcyjne
- proj. zjazd z betonowej kostki brukowej
- proj. wejście do posesji z betonowej kostki brukowej
- działki objęte opracowaniem
- zakres opracowania

Zamawiający: Gmina Pawonków
ul. Lubliniecka 16, 42-772 Pawonków

Jednostka projektowa: "P.P.U.H Ad - Bud" Adam Lipiński
ul. Kosmonautów 14, 42-660 Kalety
NIP: 575 116 53 36

Obiekt budowlany: Przebudowy nawierzchni drogi dojazdowej do gruntów rolnych ul. Lompy w Lagiewnikach Wielkich, gm. Pawonków

Tytuł rysunku: Plan sytuacyjny

Opracował:	Nazwiska:	Branża:	Uprawnienia:	Podpis:
Projektant	mgr inż. Sabina Brzezina	Drogowa	Upr. Nr.: SLK/4112/POOD/12	
Współpraca	inż. Adam Lipiński	Drogowa	-	
Współpraca	mgr inż. Łukasz Sukiennik	Drogowa	-	
Sprawdzający	mgr inż. Rafał Popiołek	Drogowa	Upr. Nr.: SLK/7115/PBBD/16	
Stadium:	Data opracowania:	Nr Tomu:	Skala:	Nr rysunku:
PB	09.2022 r.	II	1:500	D-2.3