


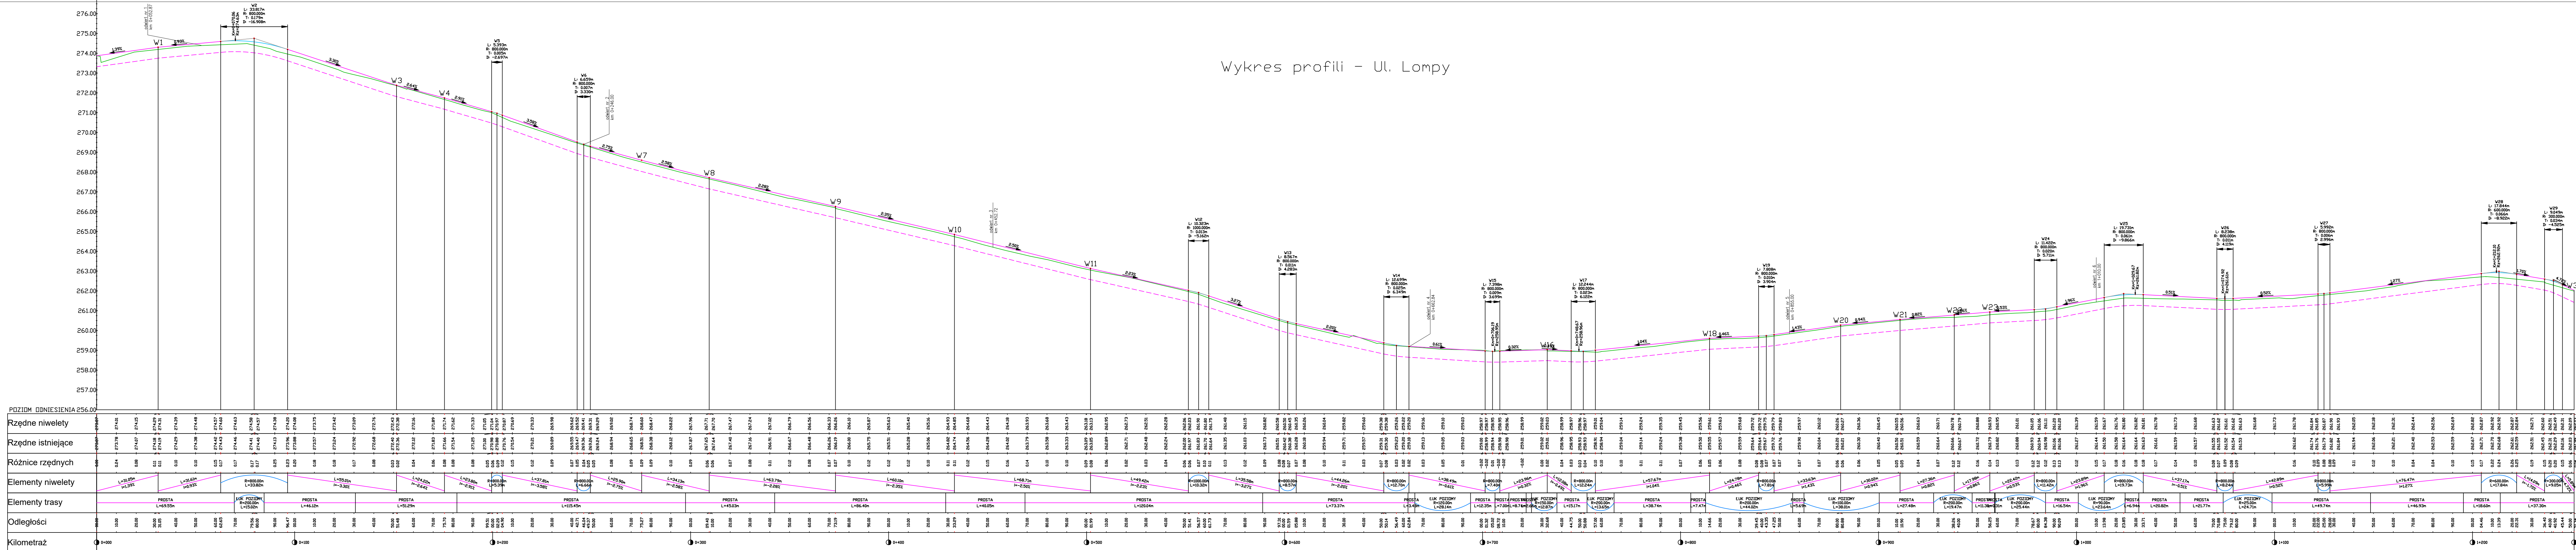

0.68% Spadek podłużny niwelety
Proj. niweleta ul. Lompy
Teren istniejący

Zamawiający:	Gmina Pawonków ul. Lubliniecka 16, 42-772 Pawonków			
Jednostka projektowa:	P.P.U.H Ad - Bud [†] Adam Lipiński ul. Kosmonautów 14, 42-660 Kalety NIP: 575 116 53 36			 A+BUD
Obiekt budowany:	Przebudowa nawierzchni drogi dojazdowej do gruntów rolnych ul. Lompy w Łagiewnikach Wielkich, gm. Pawonków			
Tytuł rysunku:				
Profil podłużny				
Opracował:	Nazwiska:	Branża:	Uprawnienia:	Podpis:
Projektant	mgr inż. Sabina Brzezina	Drogowa	Upr. Nr.: SLK/4112/POOD/12	
Współpraca	inż. Adam Lipiński	Drogowa	-	
Współpraca	mgr inż. Łukasz Śukiennik	Drogowa	-	
Sprawdzający	mgr inż. Rafał Popiołek	Drogowa	Upr. Nr.: SLK/7115/PB/D16	
Stadium:	Data opracowania:	Nr Tomu:	Kala:	Nr rysunku:
PB	09.2022 r.	II	1:1000 / 1:1000	D-3