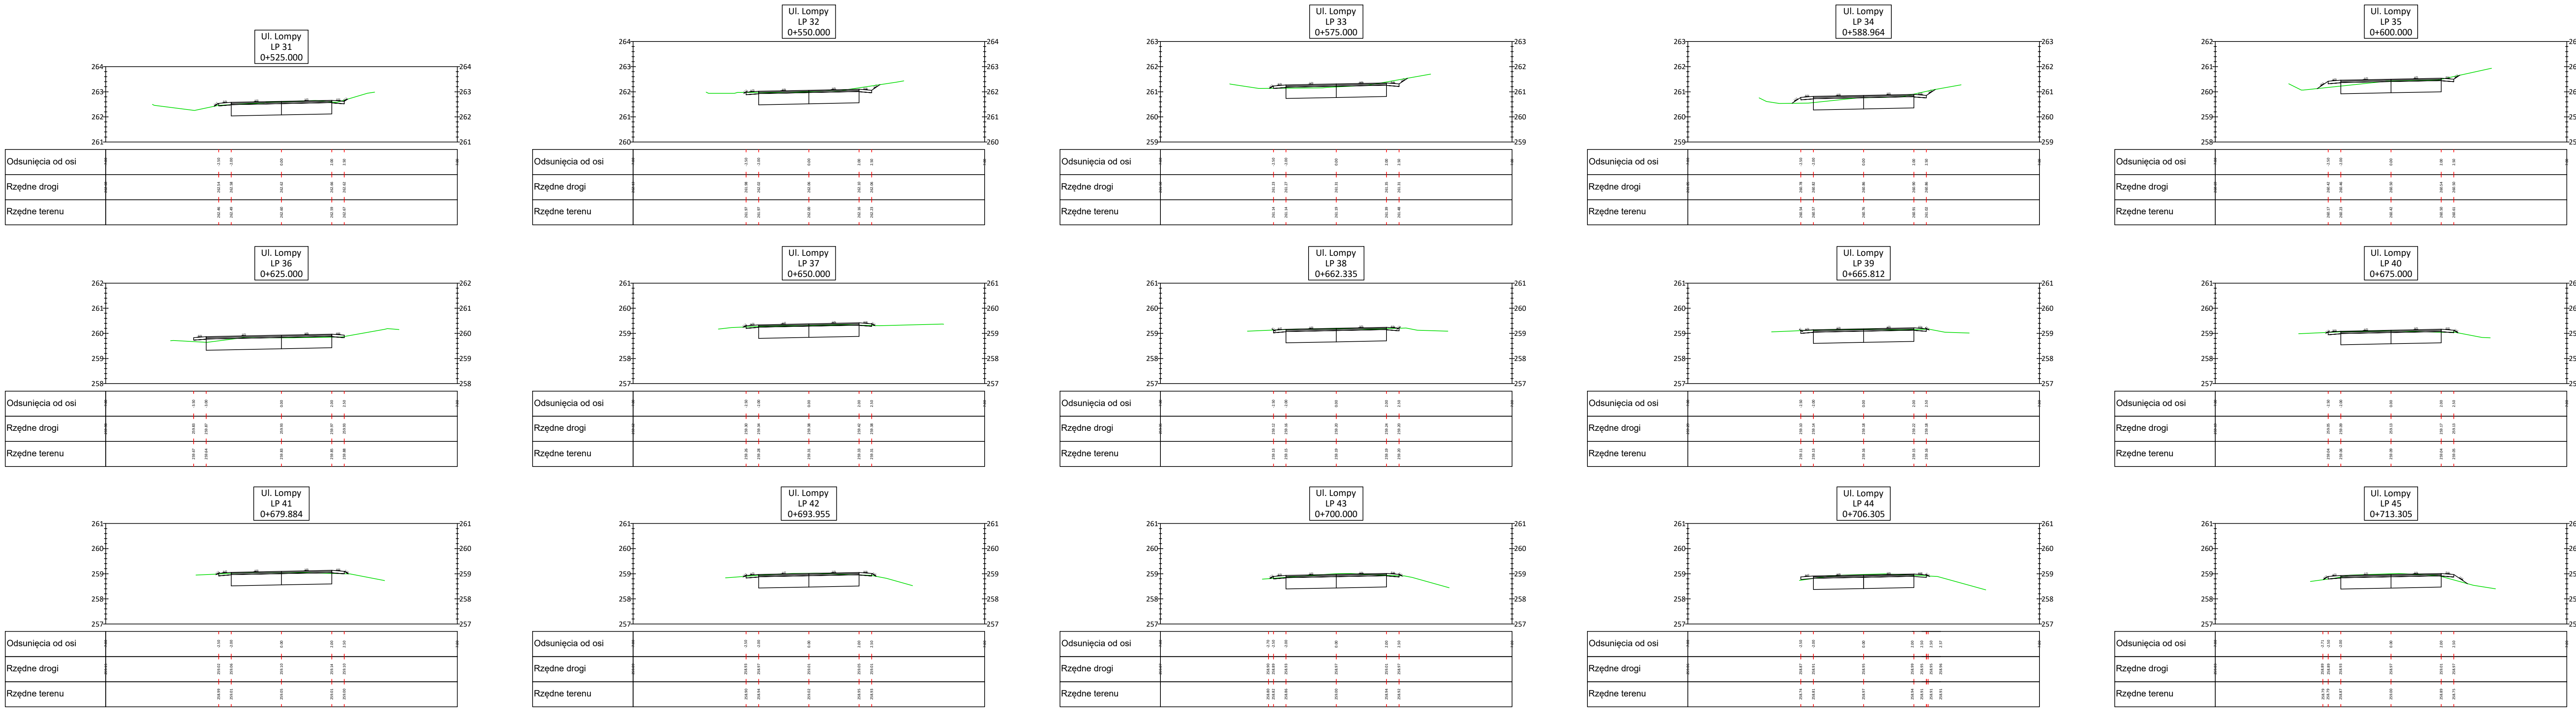


Zamawiający:		Gmina Pawonków ul. Lubliniecka 16, 42-772 Pawonków			
Jednostka projektowa:		"P.P.U.H Ad - Bud" Adam Lipiński ul. Kosmonautów 14, 42-660 Kalety NIP: 575 116 53 36		 AD-BUD	
Obiekt budowlany:		Przebudowa nawierzchni drogi dojazdowej do gruntów rolnych ul. Lompy w Łagiewnikach Wielkich, gm. Pawonków			
Tytuł rysunku:		Przekrój poprzeczny			
Opracował:	Nazwiska:	Branża:	Uprawnienia:	Podpis:	
Projektant	mgr inż. Sabina Brzezina	Drogowa	Upr. Nr.: SLK/4112/POOD/12		
Współpraca	inż. Adam Lipiński	Drogowa	-		
Współpraca	mgr inż. Łukasz Sukiennik	Drogowa	-		
Sprawdzający	mgr inż. Rafał Popiołek	Drogowa	Upr. Nr.: SLK/7115/PBD/16		
Stadium:	Data opracowania:	Nr Tomu:	Skala:	Nr rysunku:	
PB	09.2022 r.	II	1:100	D-5.3	