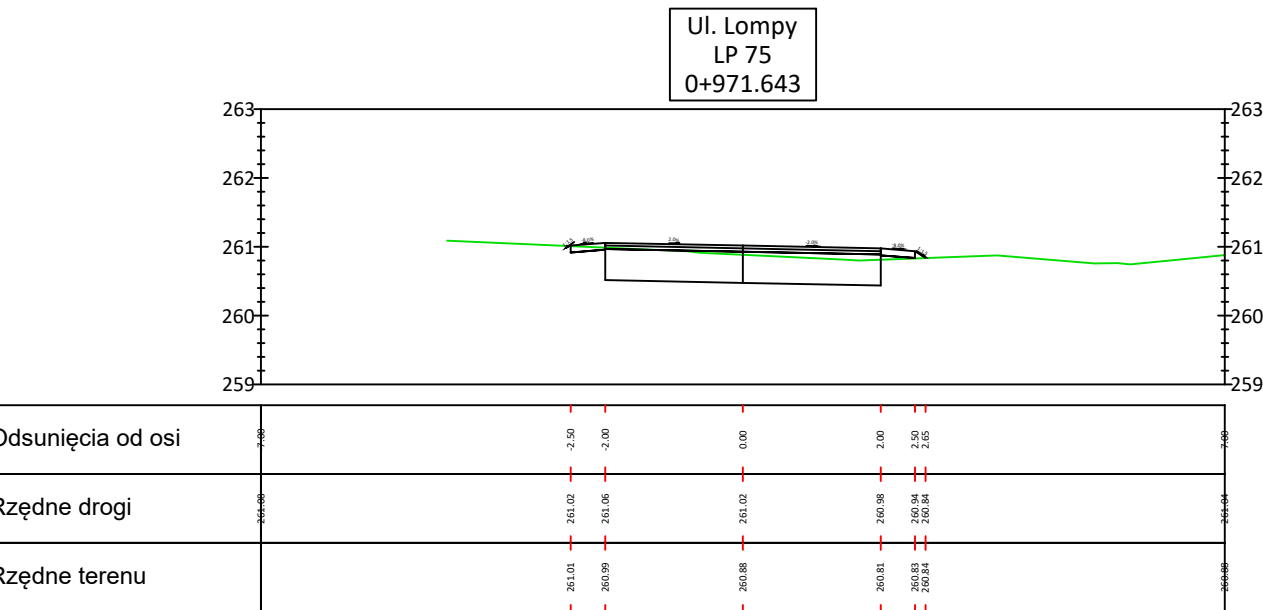
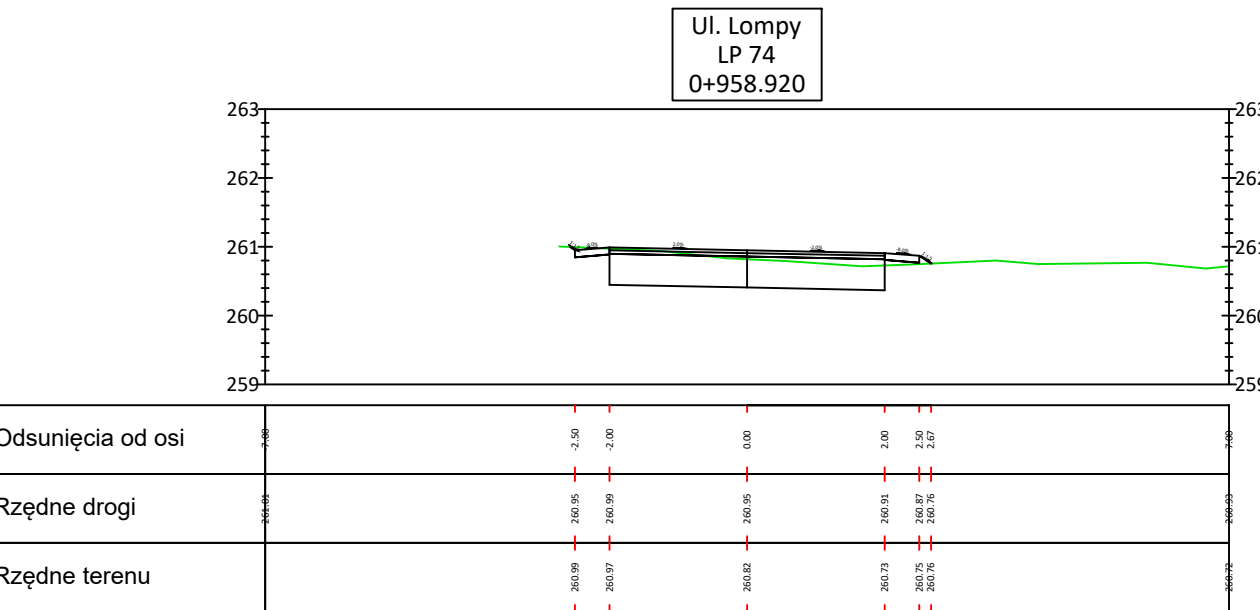
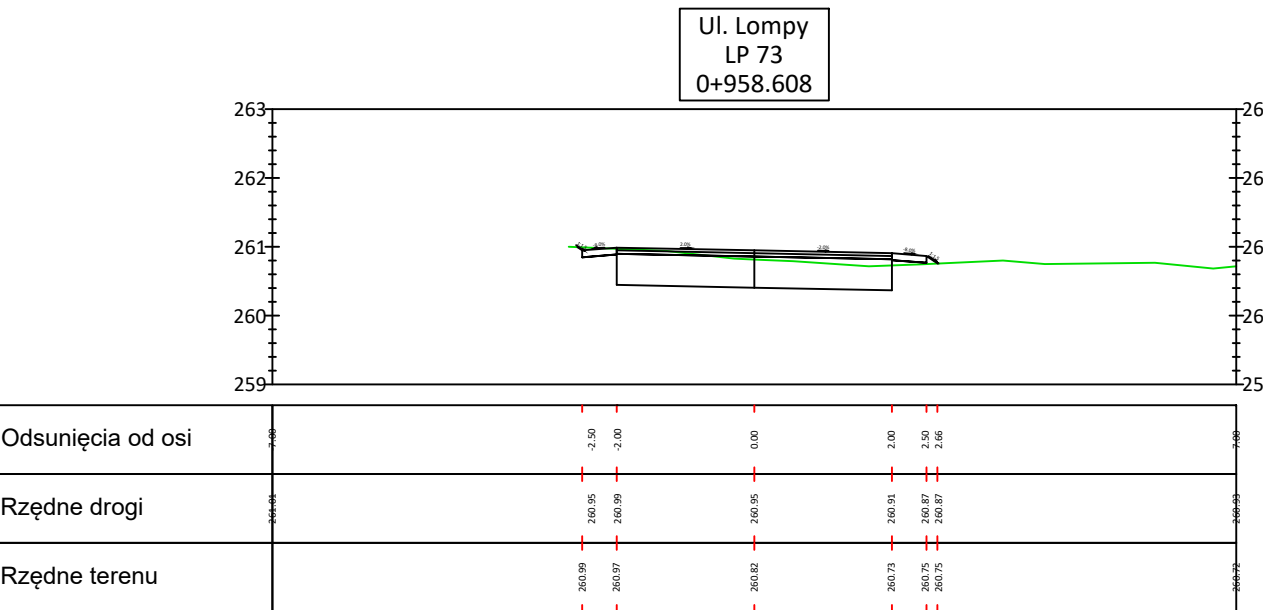
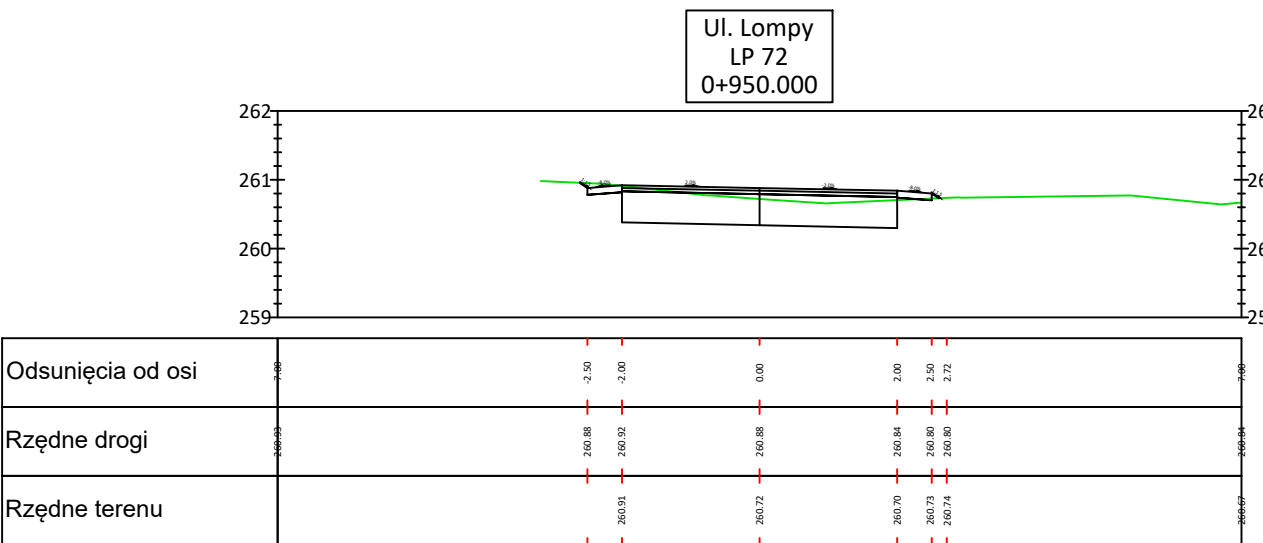
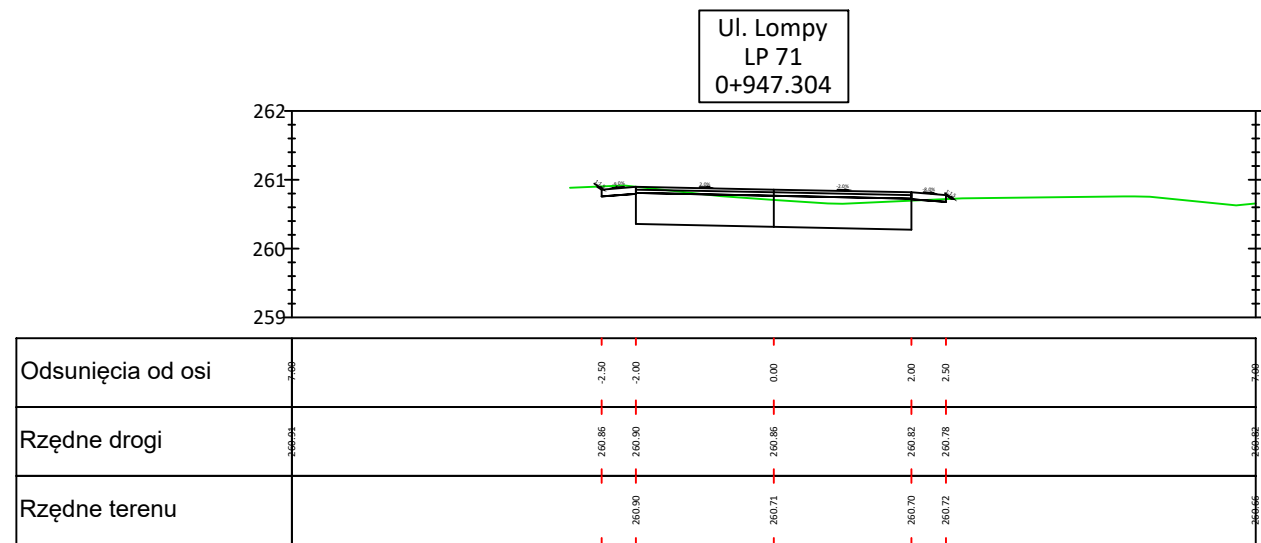
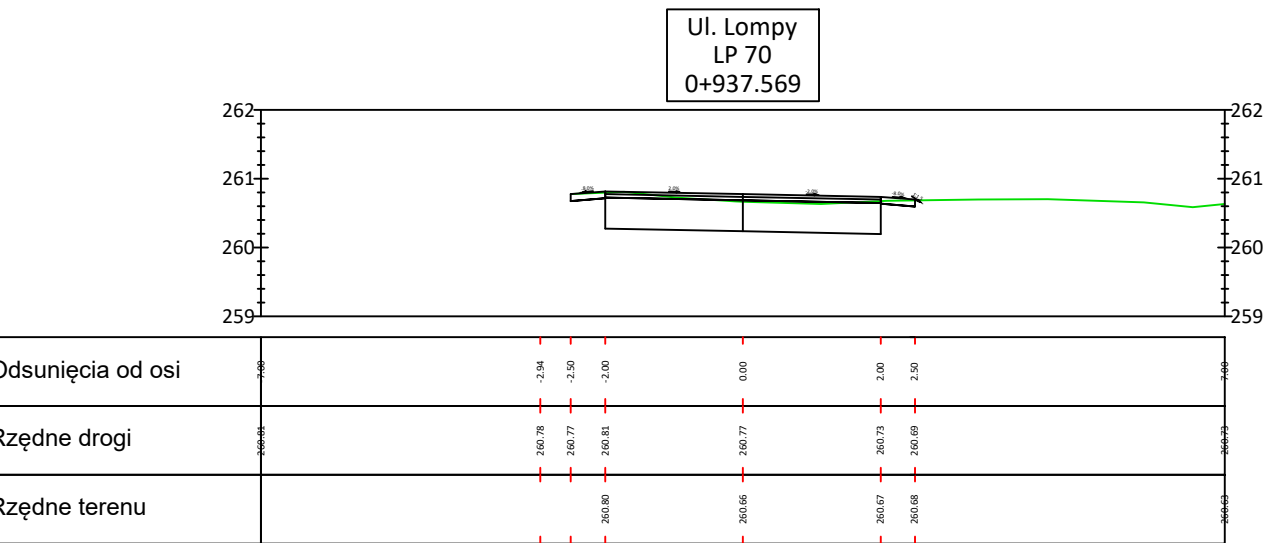
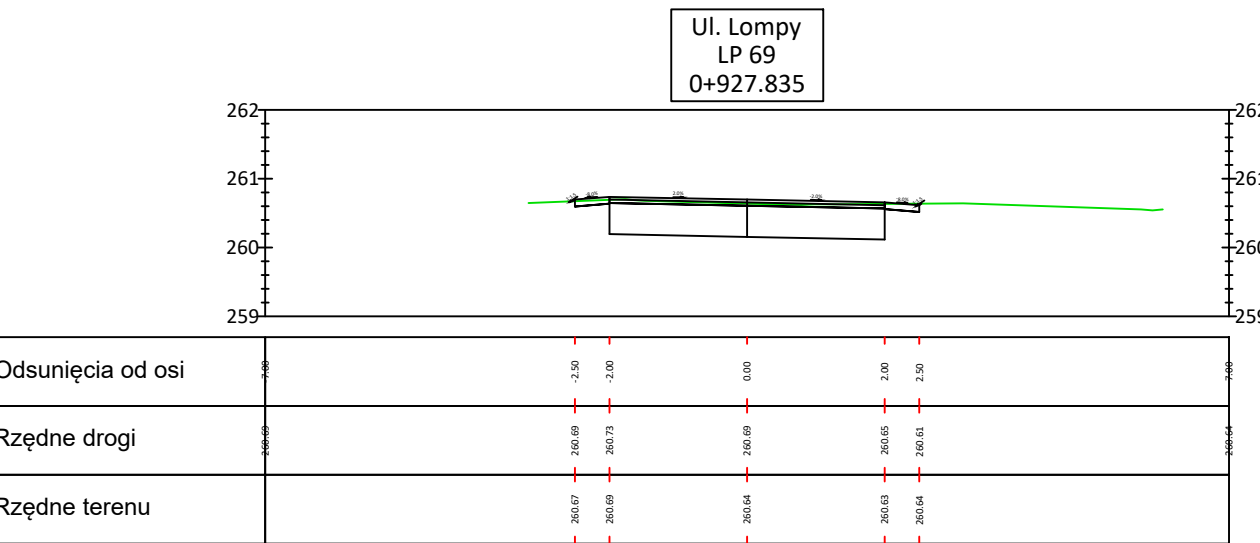
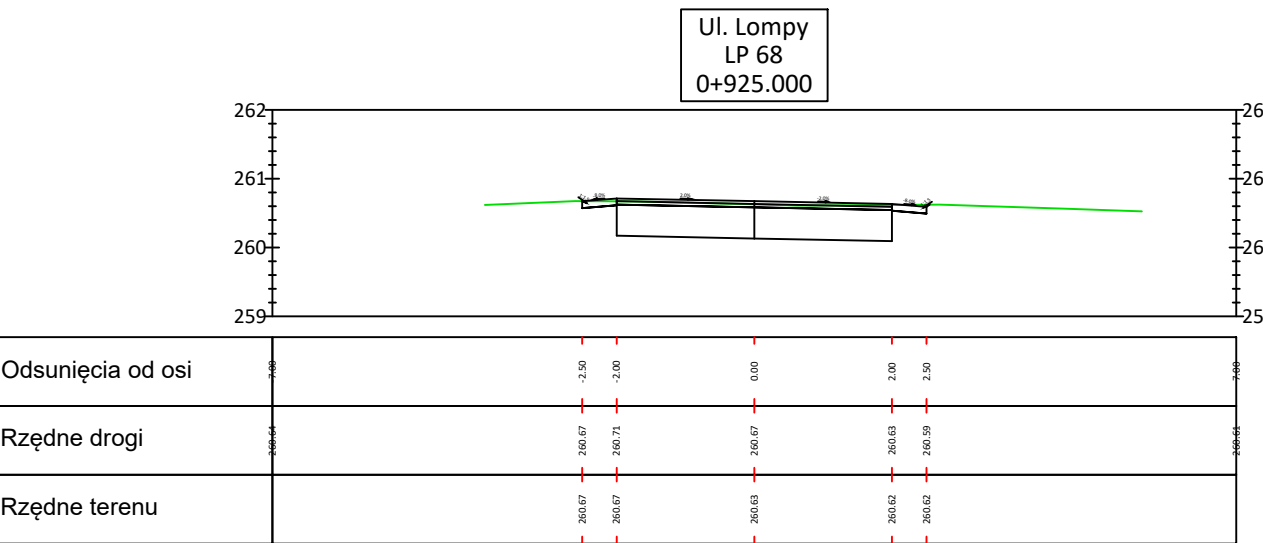
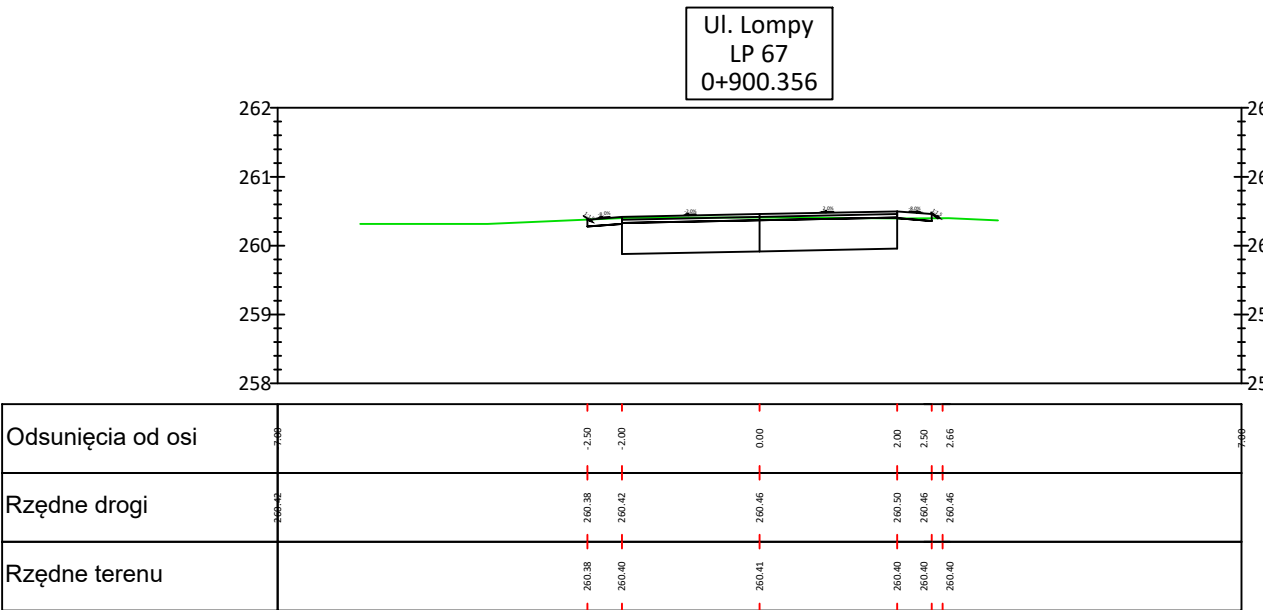
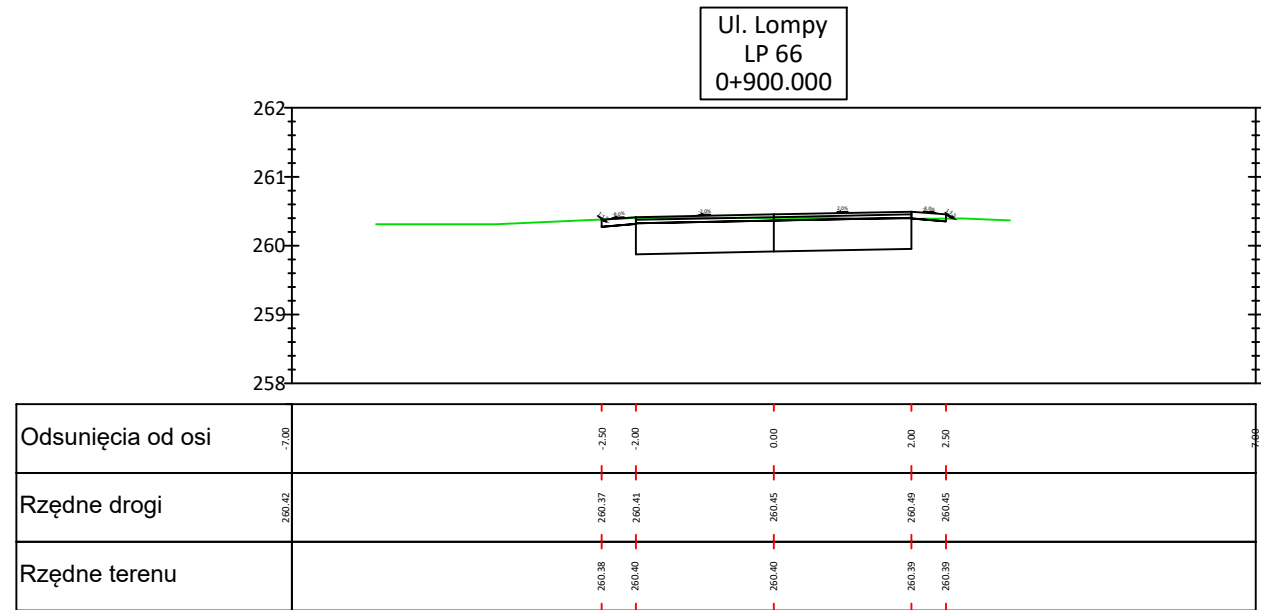
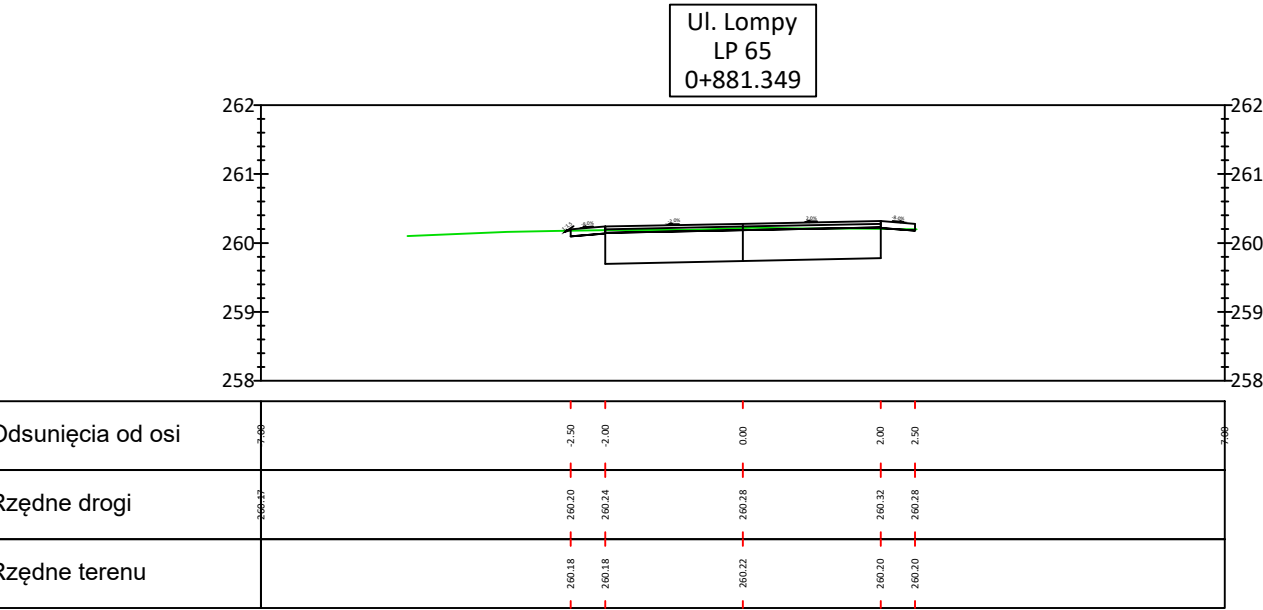
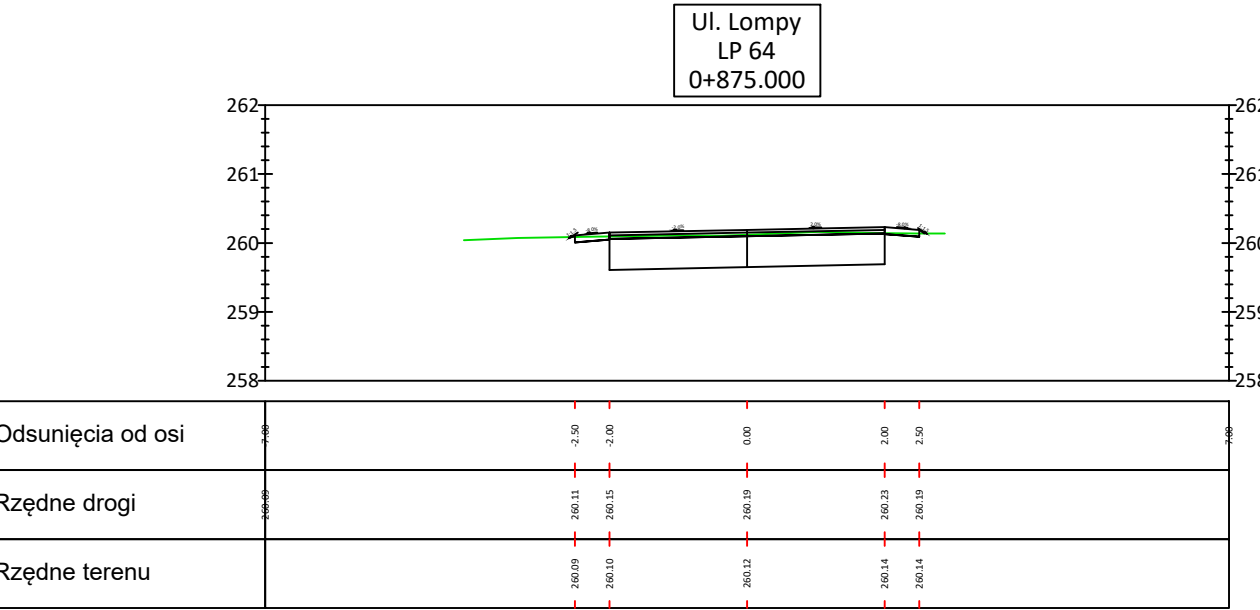
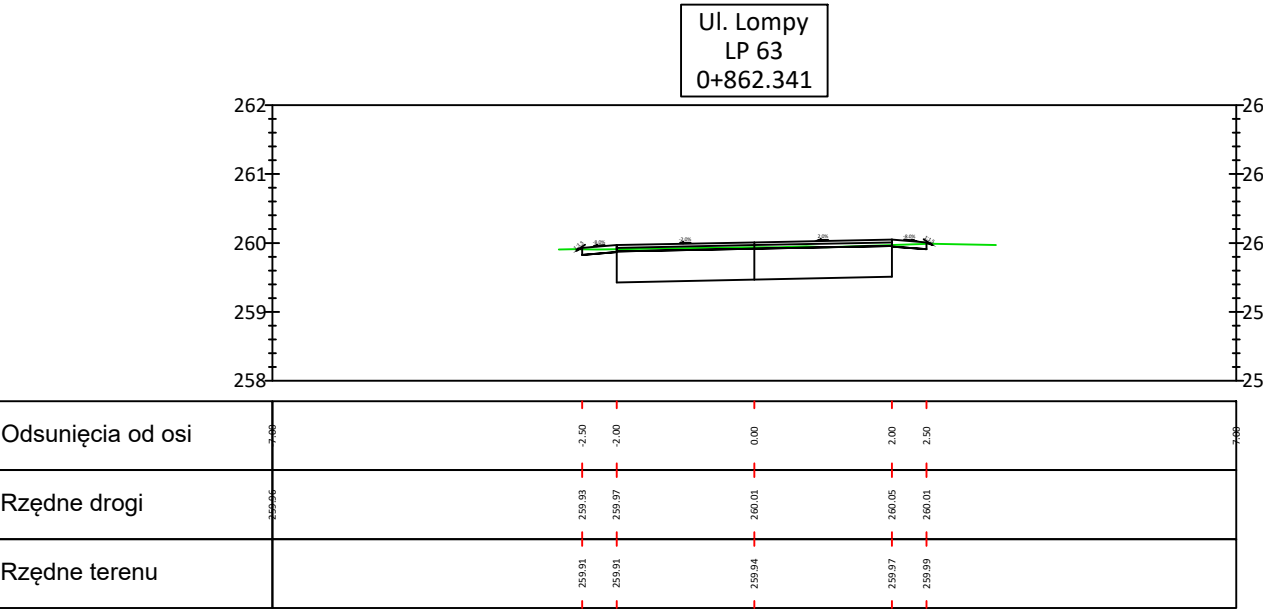
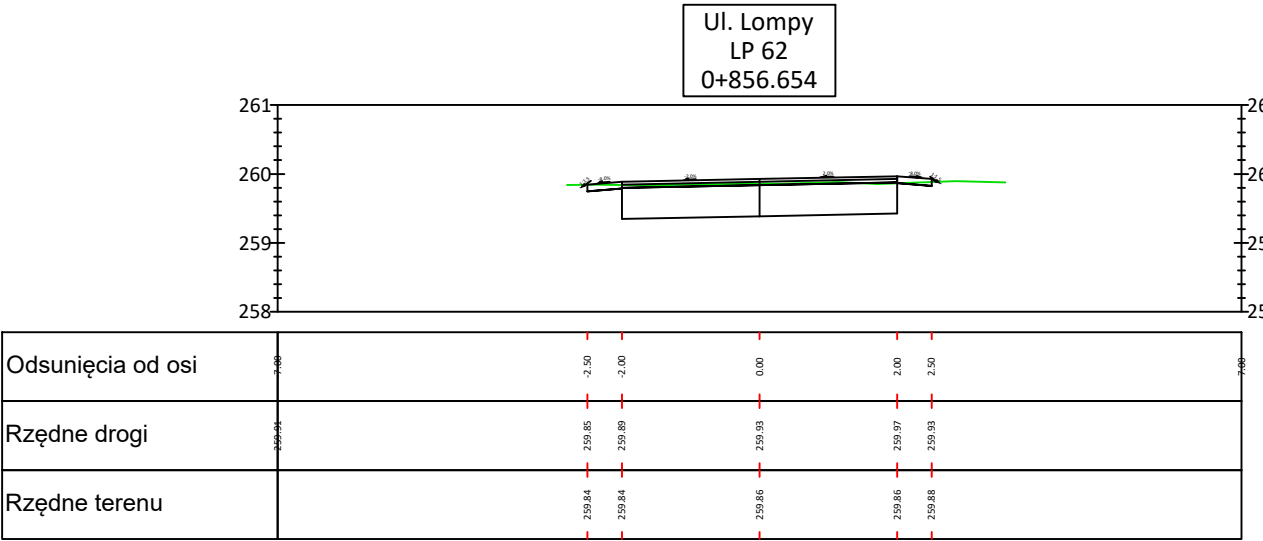
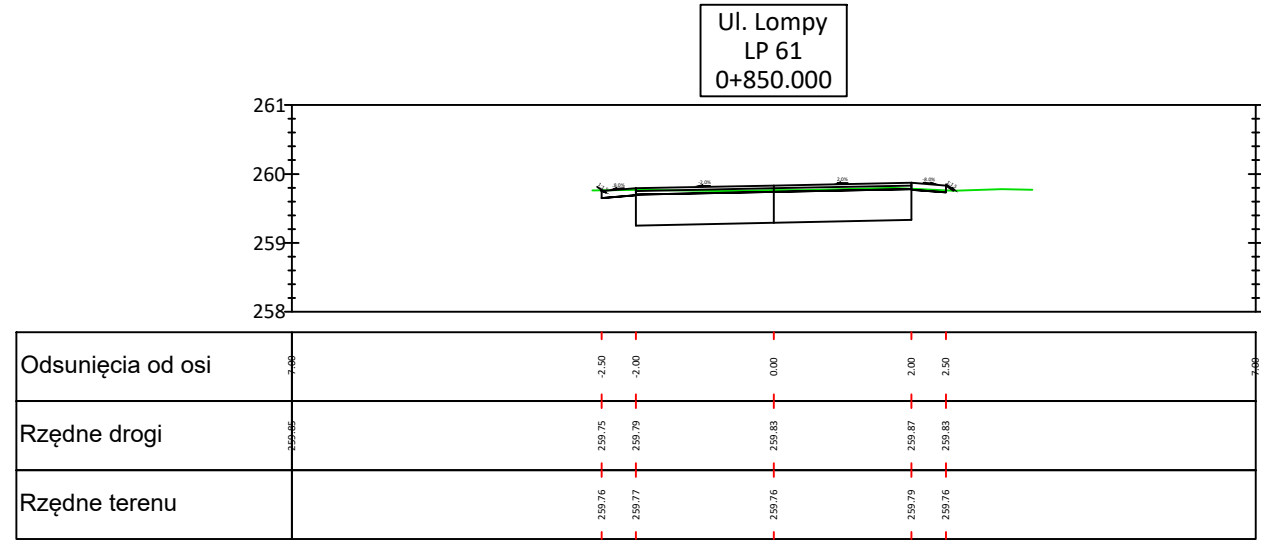


Zamawiający: Gmina Pawonków ul. Lubliniecka 16, 42-772 Pawonków				
Jednostka projektowa: "P.P.U.H Ad - Bud" Adam Lipiński ul. Kosmonautów 14, 42-660 Kalety NIP: 575 116 53 36				
Objekt budowlany: Przebudowa nawierzchni drogi dojazdowej do gruntów rolnych ul. Lompy w Łagiewnikach Wielkich, gm. Pawonków				
Tytuł rysunku: Przekrój poprzeczny				
Opracował:	Nazwiska:	Branża:	Uprawnienia:	Podpis:
Projektant	mgr inż. Sabina Brzezina	Drogowa	Upr. Nr.: SLK/4112/P00D/12	
Współpraca	inż. Adam Lipiński	Drogowa	-	
Współpraca	mgr inż. Łukasz Sukiennik	Drogowa	-	
Sprawdzający	mgr inż. Rafał Popiołek	Drogowa	Upr. Nr.: SLK/7115/PBD/16	
Stadium: PB		Data opracowania: 09.2022 r.		Nr rysunku: D-5.5
		Nr Tomu: II	Skala: 1:100	