ZMIANY BUDOWLANE PIWNICY

1:50

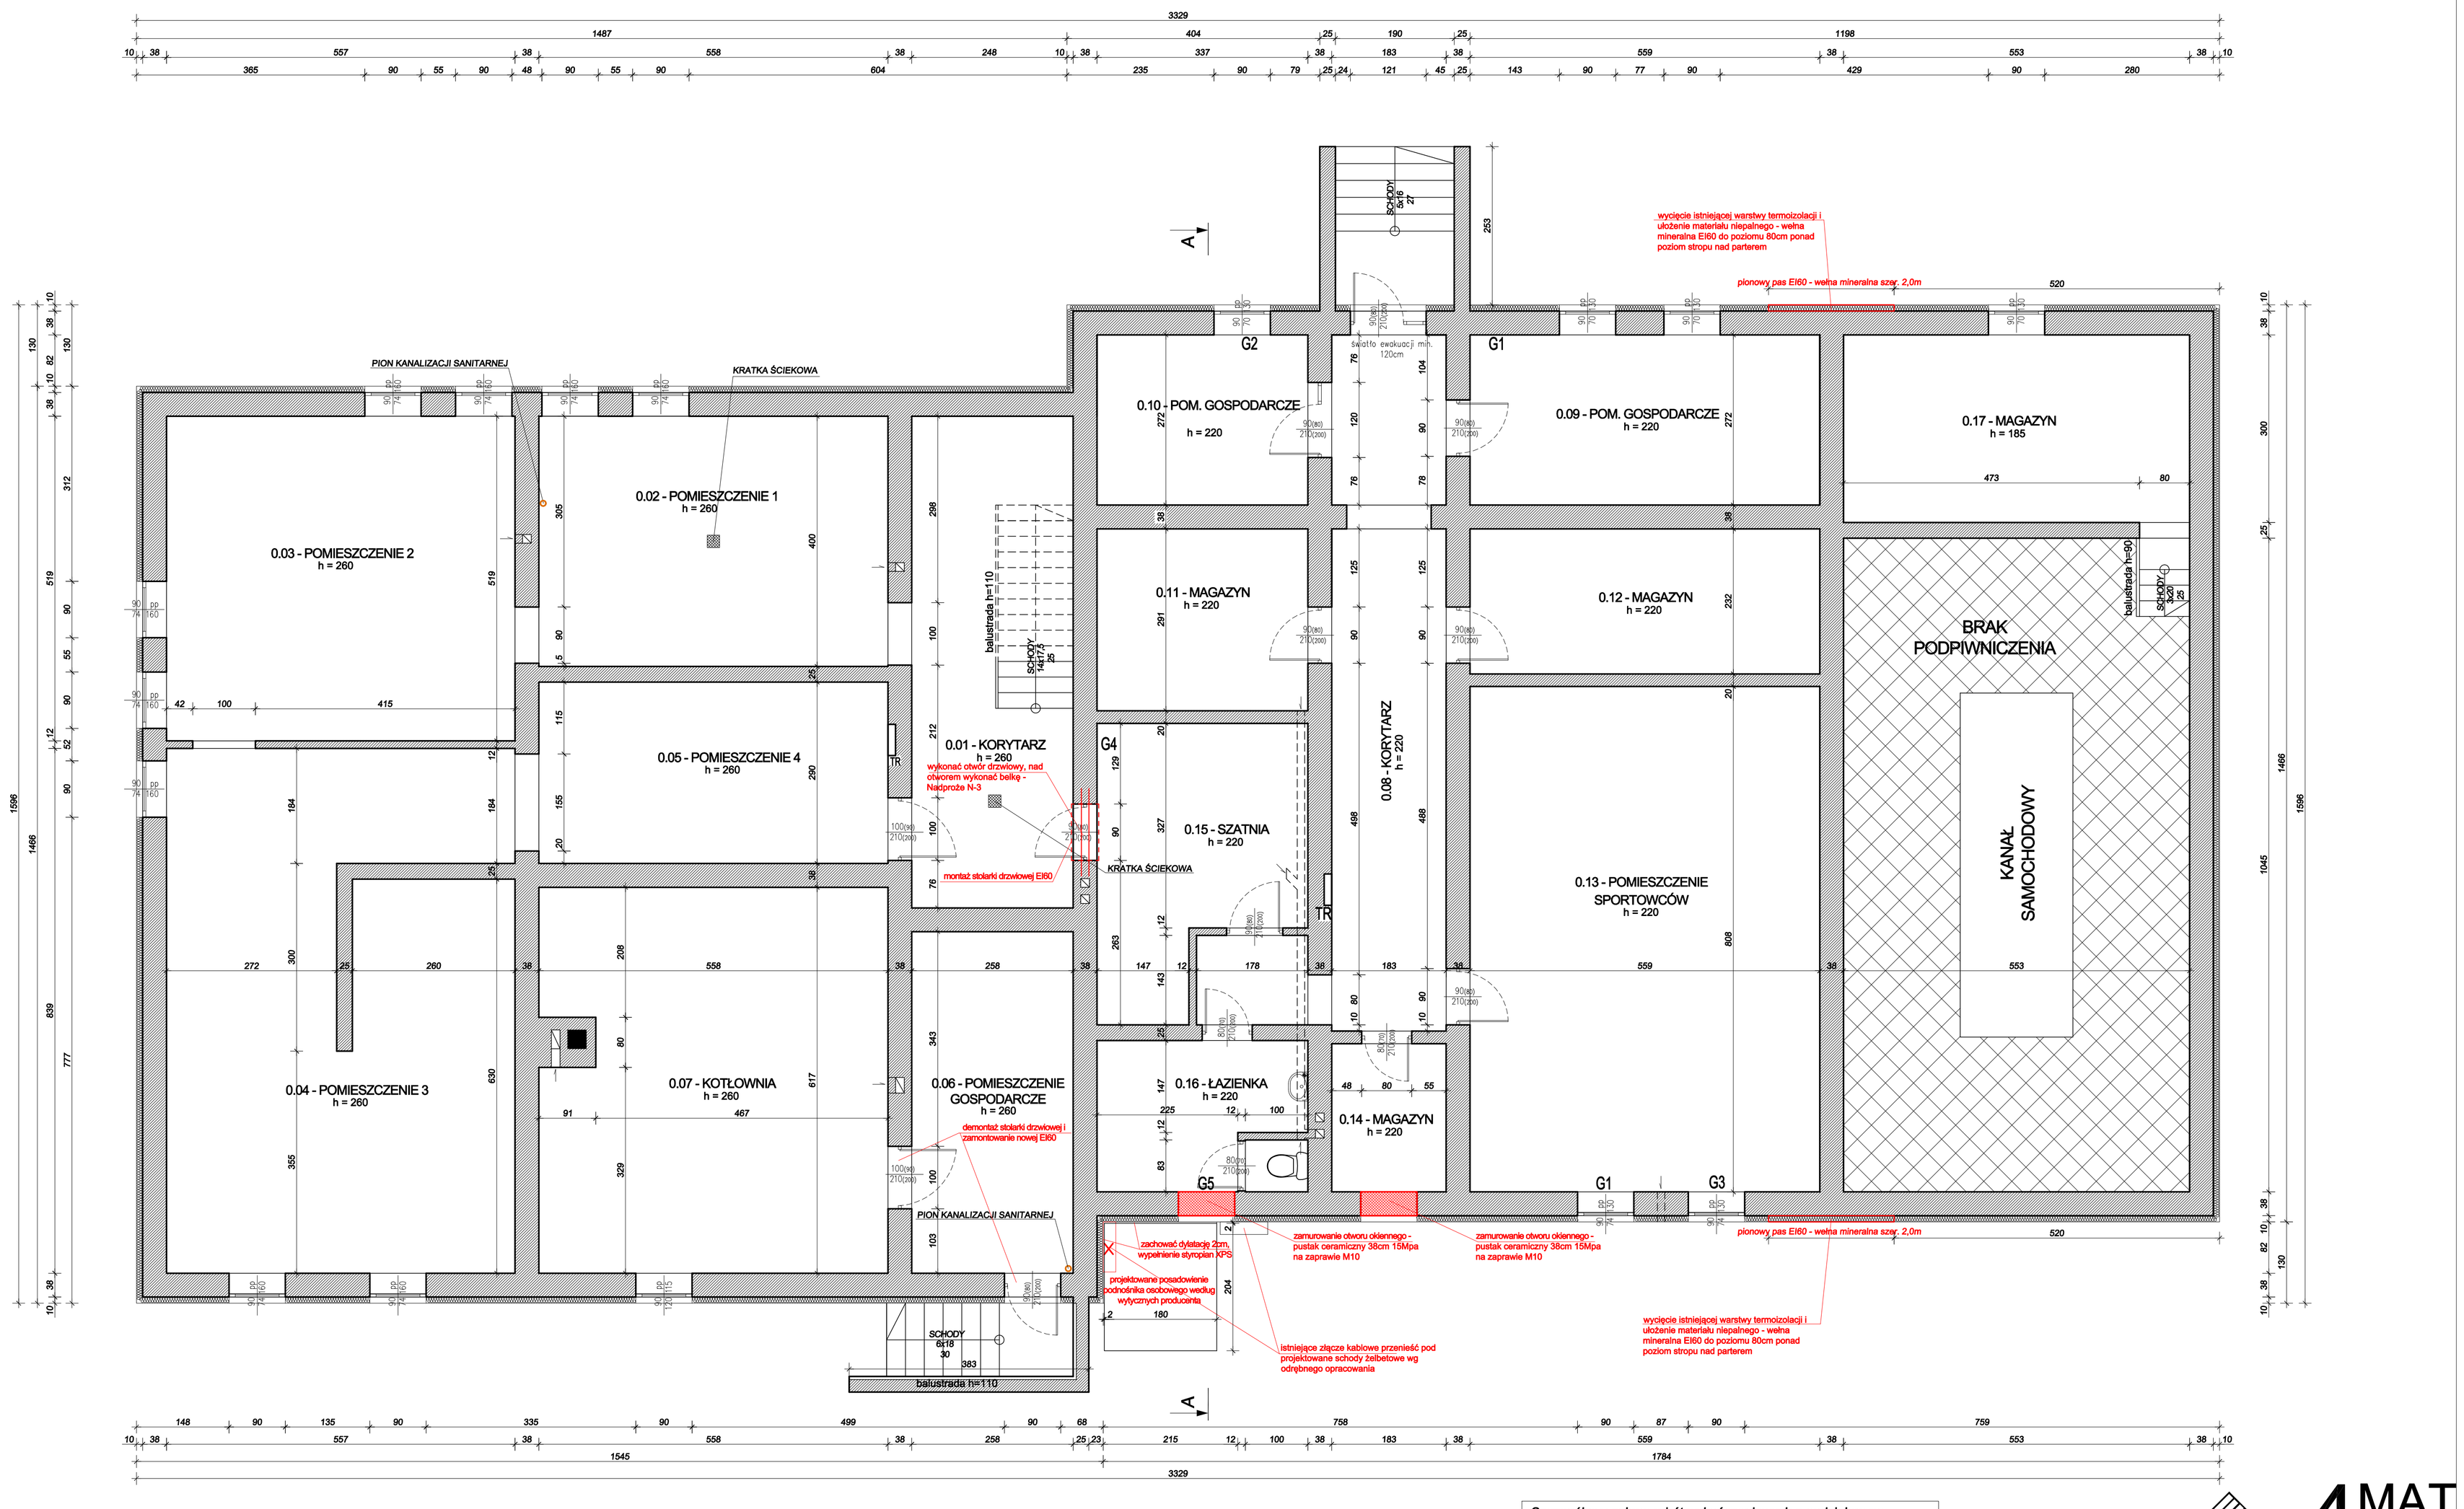

Szczegółowy zakres robót wykończeniowych z podziałem na poszczególne pomieszczenia został zestawiony w przedmiarze robót.

Poziome wycięcie istniejącej warstwy termoizolacji o szer. 80cm i ułożenie materiału niepalnego - wełna mineralna EI30 obwodowo w miejscu występowania stropów międzykondygnacyjnych. UWAGA! W razie stwierdzenia występowania pasów międzykondygnacyjnych na etapie odkrywki warstw elewacyjnych wykonanie w/w pasów można zaniechać.

TR - TABLICA RÓŻDZIELCZA
G1 - GRZEJNIK ŚCIENNY ŻEBERKOWY 80X55 CM ZASILANY BOKIEM Z LEWEJ STRONY
G2 - GRZEJNIK ŚCIENNY ŻELUWNY 50X30 CM ZASILANY BOKIEM Z PRAWEJ STRONY
G3 - GRZEJNIK ŚCIENNY ŻEBERKOWY 80X55 CM ZASILANY BOKIEM Z PRAWEJ STRONY
G4 - GRZEJNIK ŚCIENNY ŻEBERKOWY 80X40 CM ZASILANY BOKIEM Z PRAWEJ STRONY
G5 - GRZEJNIK ŚCIENNY ŻEBERKOWY 55X65 CM ZASILANY BOKIEM Z PRAWEJ STRONY

BIFR BIURO INŻYNIERSKIE FAUSTYN RECHA Projektowanie i nadzory w budownictwie

4MAT Architekt Mateusz Krawczyk

PROJEKT: PROJEKT PRZEBUDOWY Z ROZBUDOWĄ BUDYNKU UŻYTECZNOŚCI PUBLICZNEJ 42-700 LISOWICE, UL. MICKIEWICZA 20 DZ. NR 186, 282/188			
INWESTOR: GMINNA BIBLIOTEKA PUBLICZNA W PAWONKOWIE UL. ZAWADZKIEGO 7 42-772 PAWONKÓW		PROJEKTANT: dr inż. Faustyn Recha SLK/7908/PWOD/18	PODPIS
FAZA: PROJEKT BUDOWLANY		TYTUŁ: ZMIANY BUDOWLANE PIWNICY	
BRANŻA: KONSTRUKCYJNA			
FORMAT: A1 (594x841)	SKALA: 1:50	DATA: WRZESIEŃ 2022	NR RYSUNKU: PB- K - 01