ZMIANY BUDOWLANE PIĘTRA

1:50

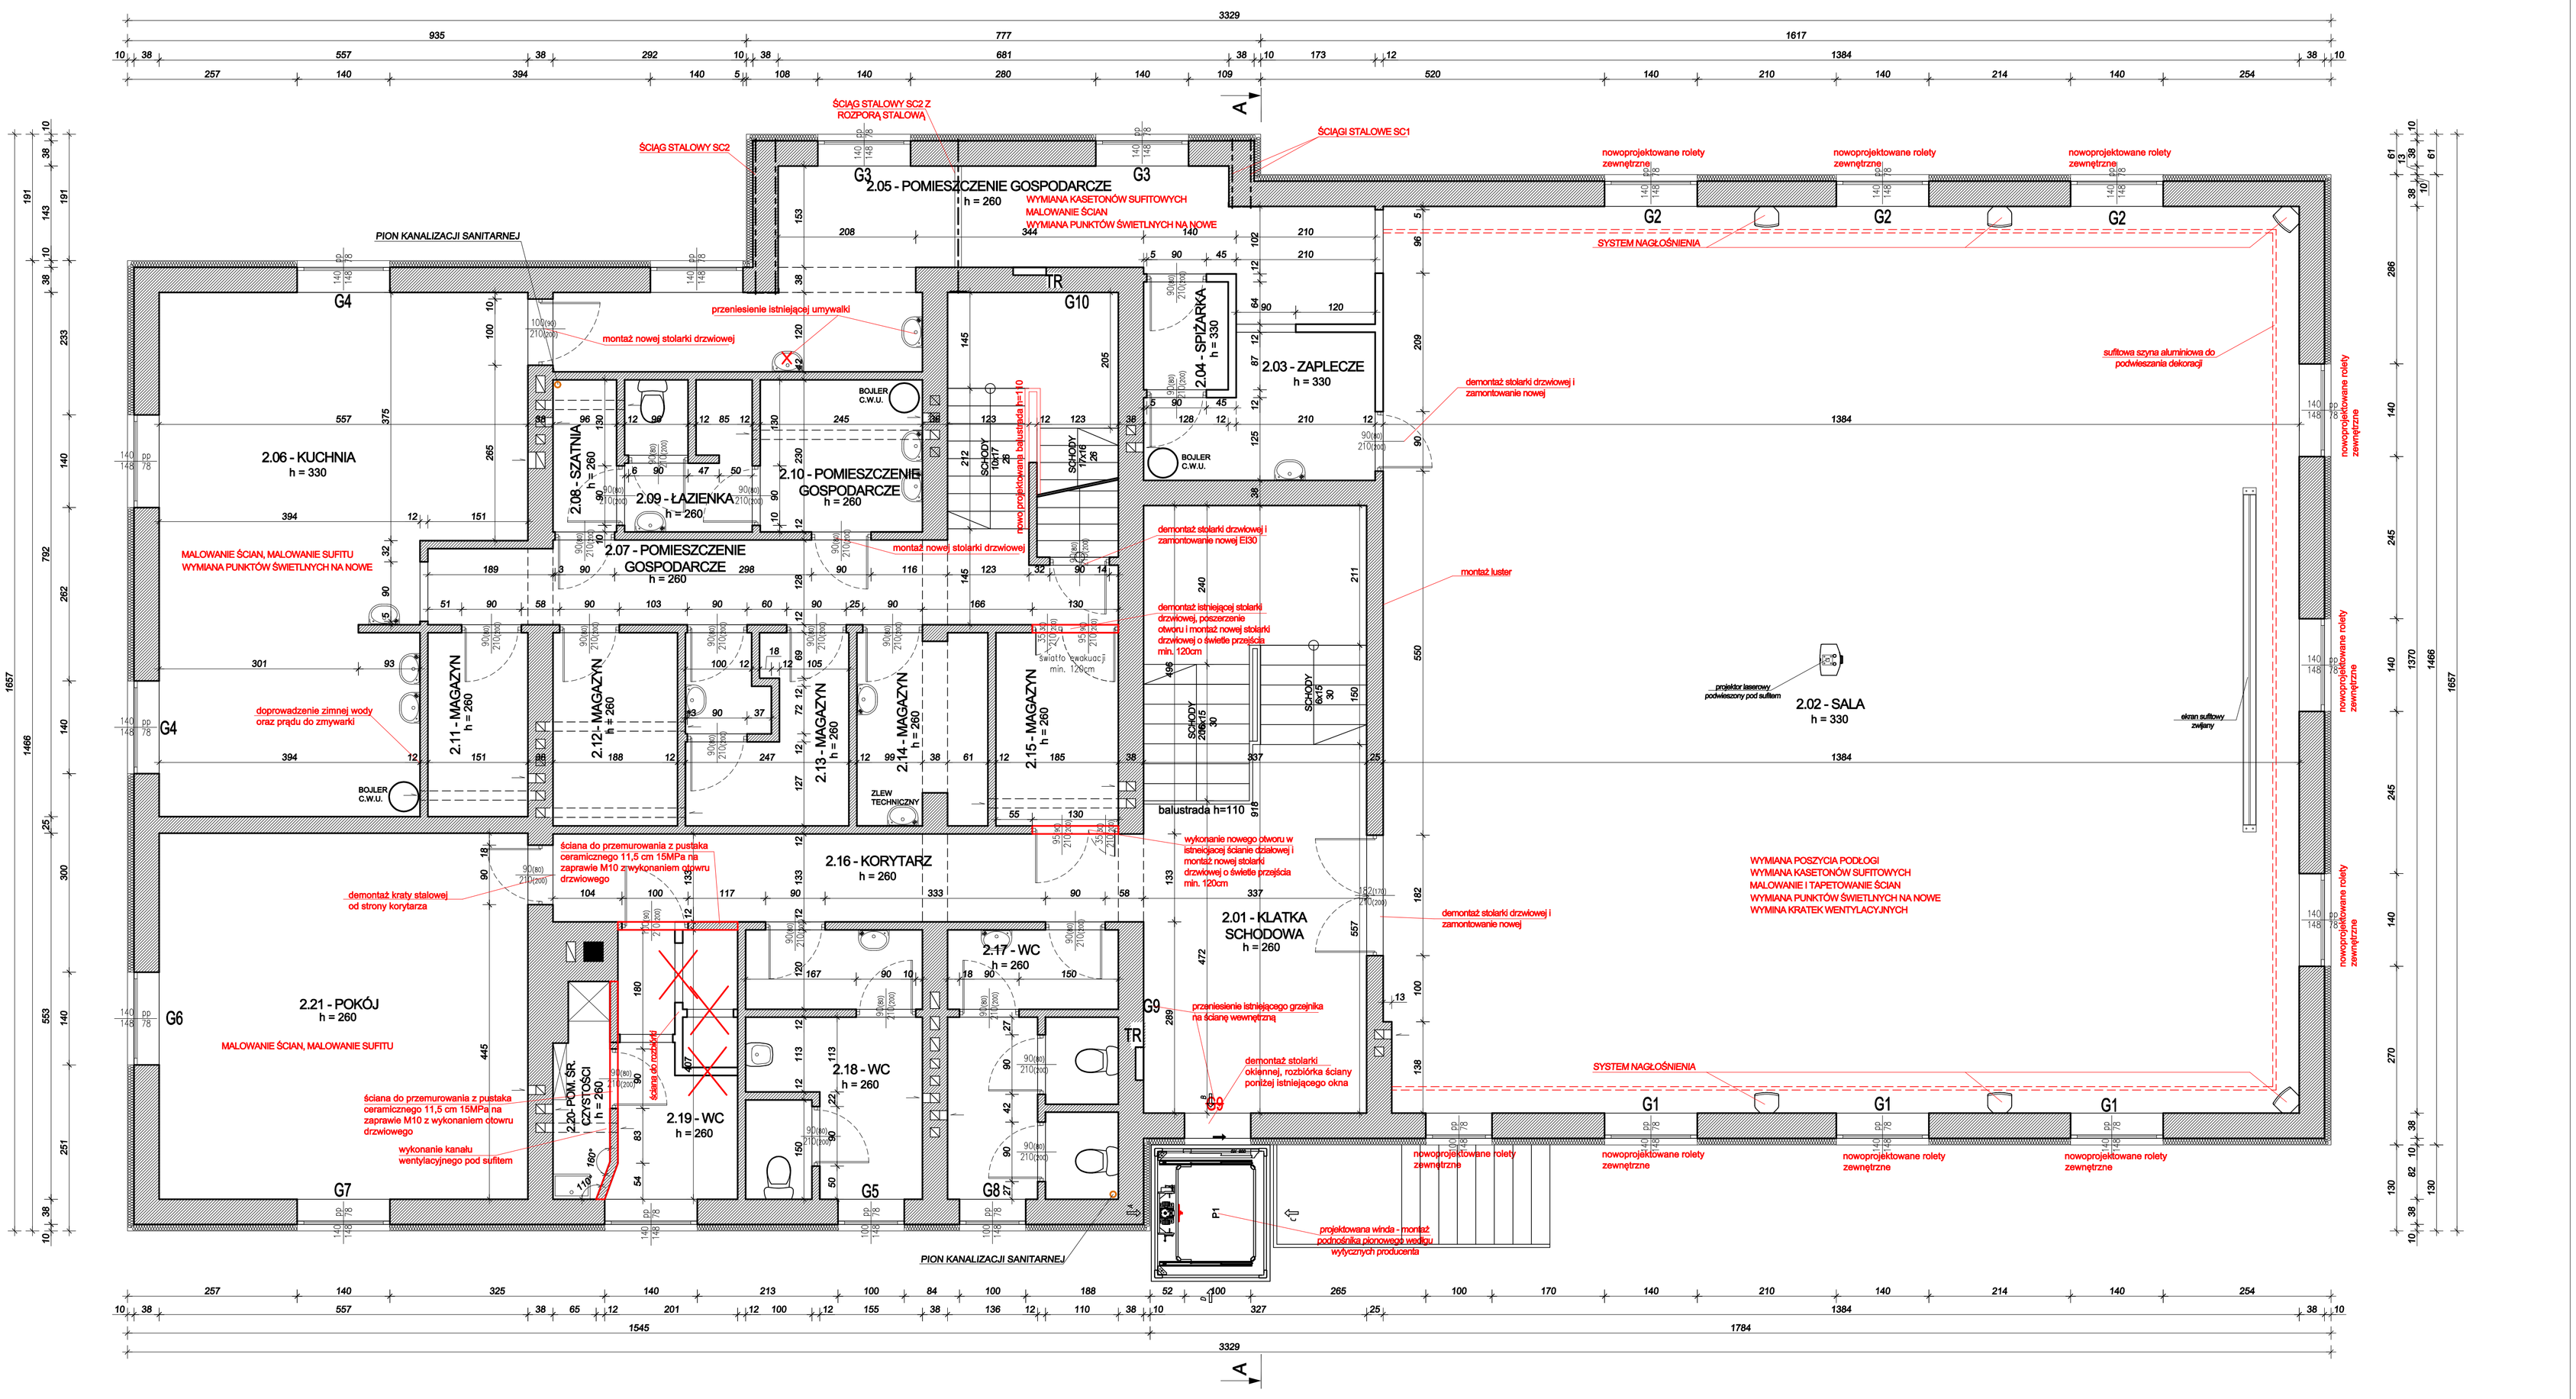

Szczegółowy zakres robót wykończeniowych z podziałem na poszczególne pomieszczenia został zestawiony w przedmiarze robót.

POM. 2.01-2.16 MALOWANIE ŚCIAN I SUFITÓW
POM. 2.17, 2.18 MALOWANIE ŚCIAN PONAD OKŁADZINĄ Z PŁYTEK WRAZ Z SUFITAMI

Poziome wycięcie istniejącej warstwy termoizolacji o szer. 80cm i ułożenie materiału niepalnego - wełna mineralna EI30 obwodowo w miejscu występowania stropów międzykondygnacyjnych. UWAGA! W razie stwierdzenia występowania pasów międzykondygnacyjnych na etapie odkrywki warstw elewacyjnych wykonanie w/w pasów można zaniechać.

TR - TABLICA ROZDZIELCZA
G1 - GRZEJNIK ŚCIENNY STALOWY 140X45 CM ZASILANY DOŁEM Z PRAWEJ STRONY
G2 - GRZEJNIK ŚCIENNY STALOWY 140X45 CM ZASILANY DOŁEM Z LEWEJ STRONY
G3 - GRZEJNIK ŚCIENNY STALOWY 80X50 CM ZASILANY DOŁEM Z LEWEJ STRONY
G4 - GRZEJNIK ŚCIENNY STALOWY 100X50 CM ZASILANY DOŁEM Z PRAWEJ STRONY
G5 - GRZEJNIK ŚCIENNY STALOWY 60X50 CM ZASILANY DOŁEM Z PRAWEJ STRONY
G6 - GRZEJNIK ŚCIENNY STALOWY 70X50 CM ZASILANY DOŁEM Z LEWEJ STRONY
G7 - GRZEJNIK ŚCIENNY STALOWY 60X50 CM ZASILANY DOŁEM Z LEWEJ STRONY
G8 - GRZEJNIK ŚCIENNY STALOWY 90X50 CM ZASILANY DOŁEM Z PRAWEJ STRONY
G9 - GRZEJNIK ŚCIENNY STALOWY 80X45 CM ZASILANY DOŁEM Z PRAWEJ STRONY
G10 - GRZEJNIK ŚCIENNY STALOWY PODWÓJNY 70X90 CM ZASILANY DOŁEM Z PRAWEJ STRONY

BIFR
BIURO INŻYNIERSKIE FAUSTYN RECHA
Projektowanie i nadzory w budownictwie

4MAT
Architekt Mateusz Krawczyk

PROJEKT	PROJEKT PRZEBUDOWY Z ROZBUDOWĄ BUDYNKU UŻYTECZNOŚCI PUBLICZNEJ 42-700 LISOWICE, UL. MICKIEWICZA 20 DZ. NR 186, 282/188
INWESTOR	GMINNA BIBLIOTEKA PUBLICZNA W PAWONKOWIE UL. ZAWADZKIEGO 7 42-772 PAWONKÓW
PROJEKTANCI	dr inż. Faustyn Recha SLK/7905/PWBEK/18
PODPIS	
FAZA	PROJEKT BUDOWLANY
BRANŻA	KONSTRUKCYJNA
TYTUŁ	ZMIANY BUDOWLANE PIĘTRA
FORMAT	A1 (594x841)
SKALA	1:50
DATA	WRZESIEŃ 2022
NR RYSUNKU	PB- K - 03