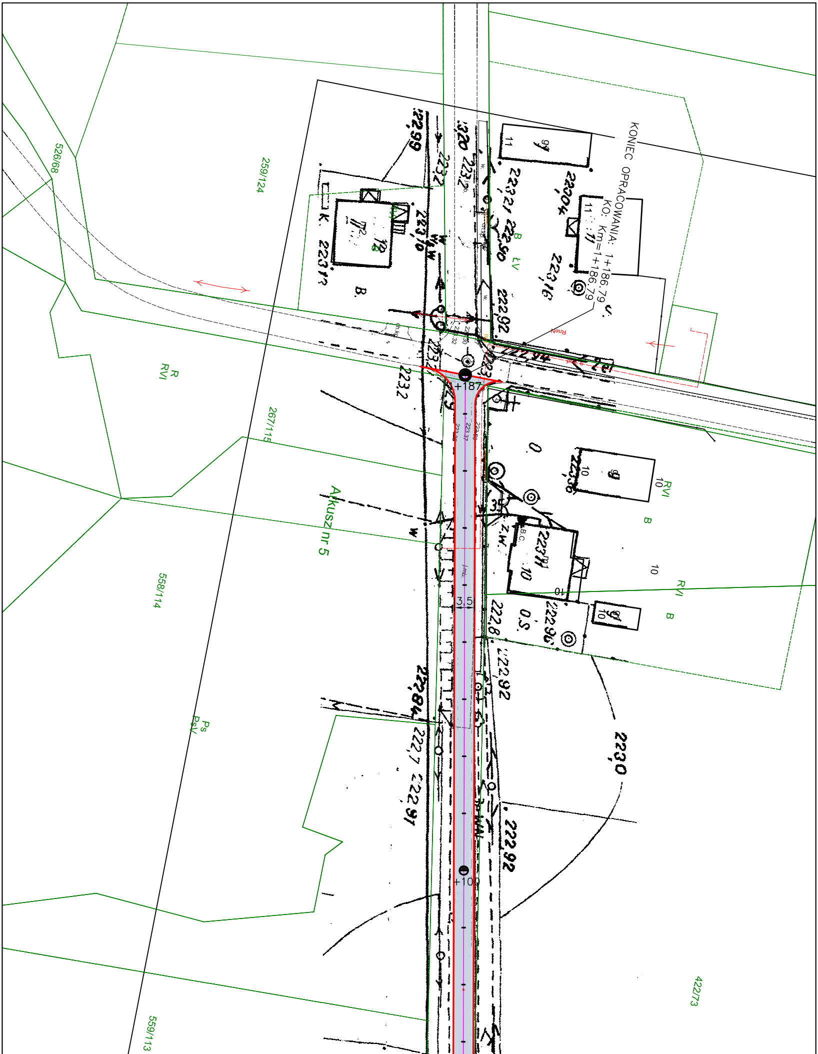
KONIEC OPRACOWANIA:
KO: Km=1+186.79
Arkusz nr 5
526/68
259/124
267/115
558/114
559/113
422/73
R
RVI
Ps
PsV
B
LV
RVI
B
+187
+100
3.5
10
11
12
2
0
0.S.
K.
B.
B.C.
Z.W.
w
222,99
223,20
223,2
223,21
223,04
223,10
222,90
223,16
223,12
222,92
222,94
223,2
223,36
223,11
222,8
222,96
222,92
222,84
222,7
222,91
222,92
223,0

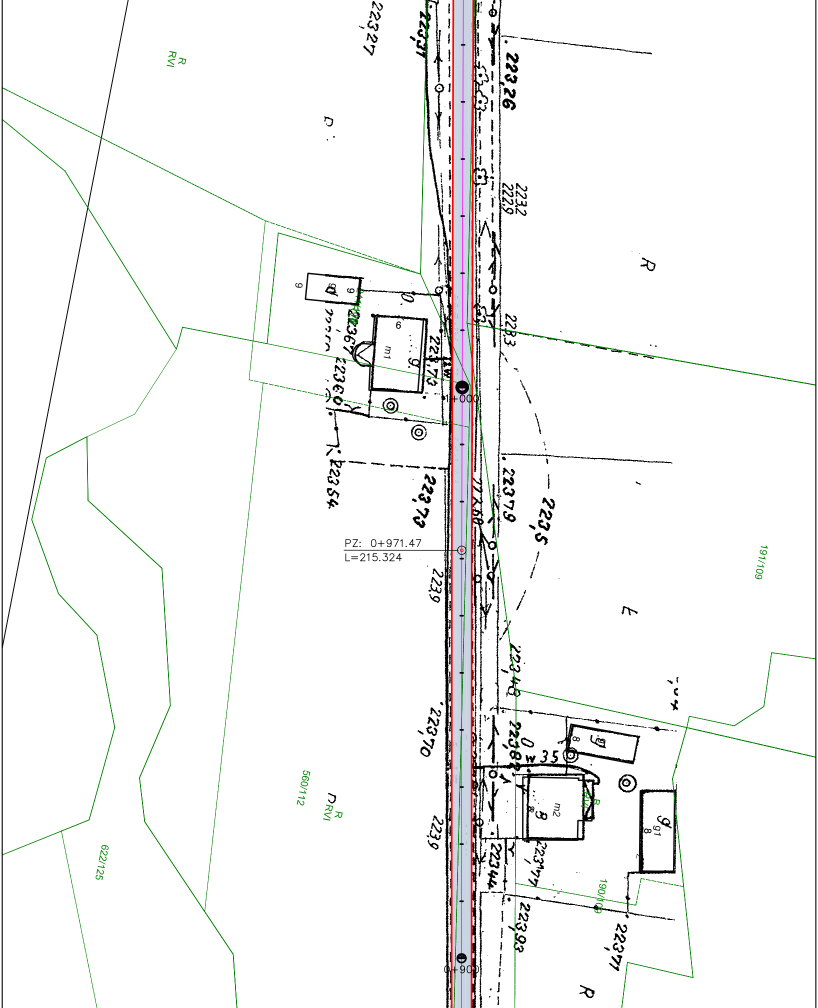
PZ: 0+971.47
L=215.324
1+000
0+900
R
RVI
D
R
L
560/112
622/125
191/109
190/109
m1
m2
6
9
8
223,27
223,37
223,26
223,2
222,9
223,3
223,67
223,73
223,60
223,54
223,73
223,79
223,5
223,9
223,48
223,70
223,82
223,9
223,44
223,77
223,93
223,71

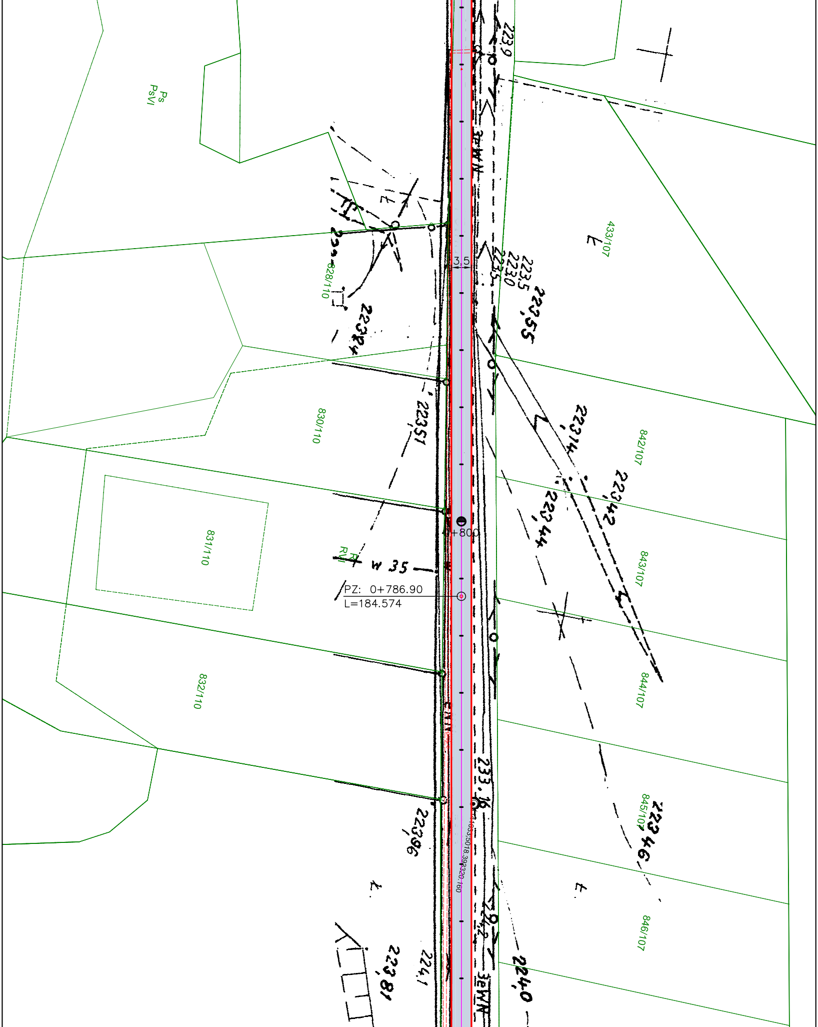
Ps
PsVI
223,9
433/107
828/110
3,5
223,5
223,0
223,55
223,24
830/110
223,51
223,14
842/107
223,42
223,44
831/110
0+800
R
RVI
w 35
PZ: 0+786.90
L=184.574
843/107
844/107
832/110
233,16
5018.39;220.160
223,96
845/107
223,46
846/107
224,2
223,81
224,1
224,0

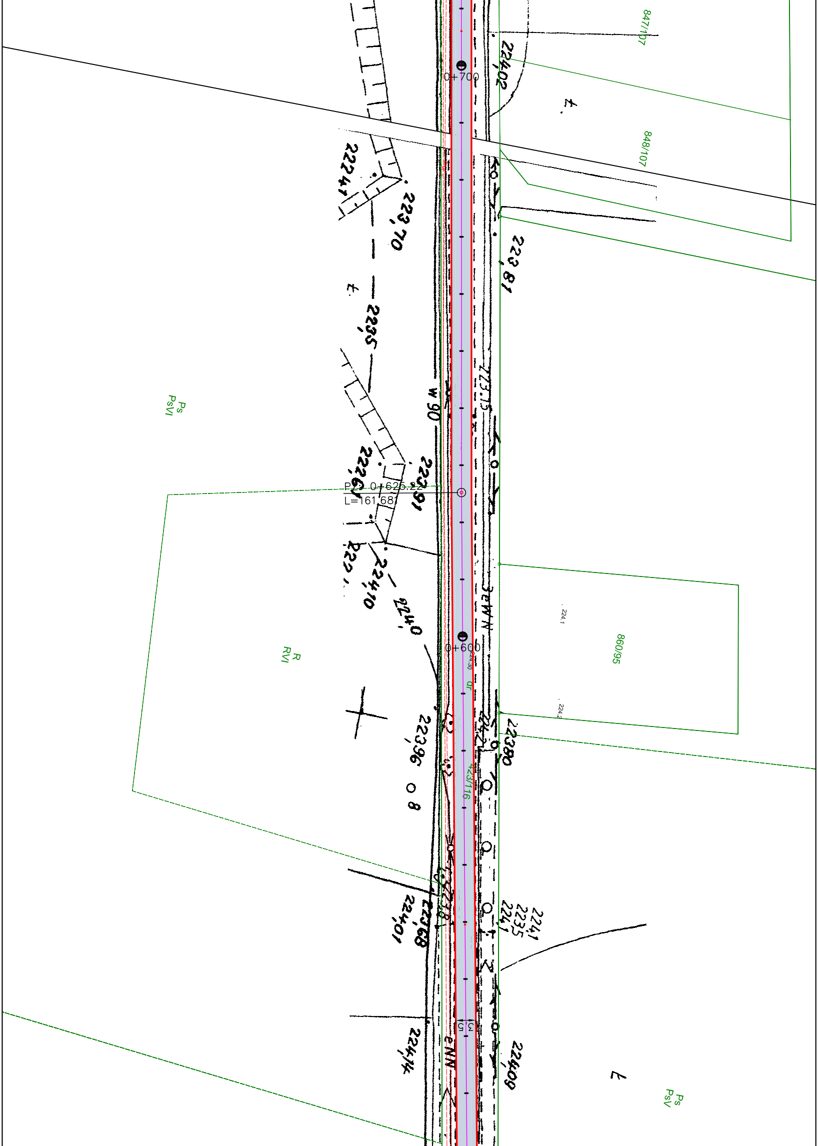
847/107
848/107
0+700
224,02
222,41
223,70
223,81
223,5
223,15
w 90
Ps
PsVI
222,61
223,91
P2= 0+625.22
L=161.681
222,
224,10
224,0
0+600
224.30
224.1
224.2
860/95
R
RVI
223,96
8
223,80
423/116
224,01
223,68
224,1
223,5
224,1
5
3
224,14
224,09
Ps
PsV

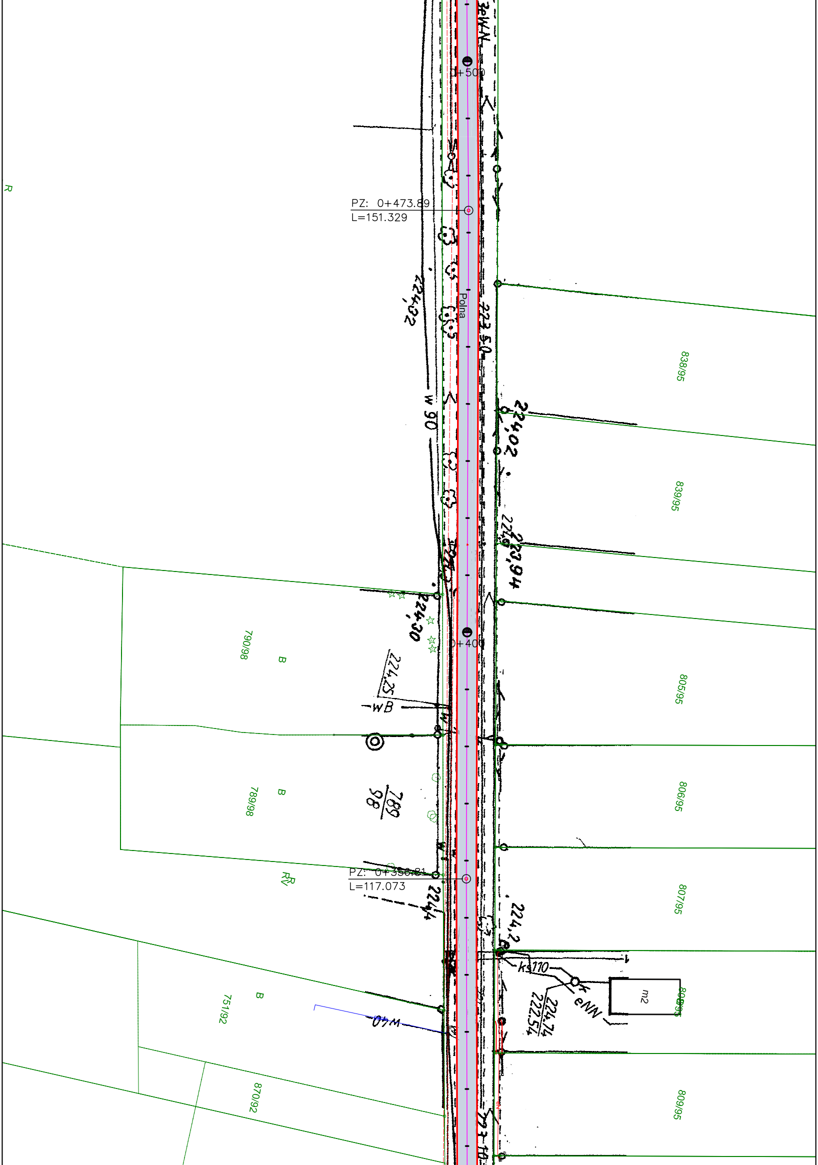
0+500
R
PZ: 0+473.89
L=151.329
Polna
224,32
223,50
838/95
w 90
224,02
839/95
223,94
224,30
0+400
790/98
B
224,25
wB
805/95
789
98
789/98
B
806/95
PZ: 0+356.81
L=117.073
RV
224,4
224,2
807/95
ks110
eNN
224,74
222,54
m2
808/95
751/92
B
w40
870/92
809/95

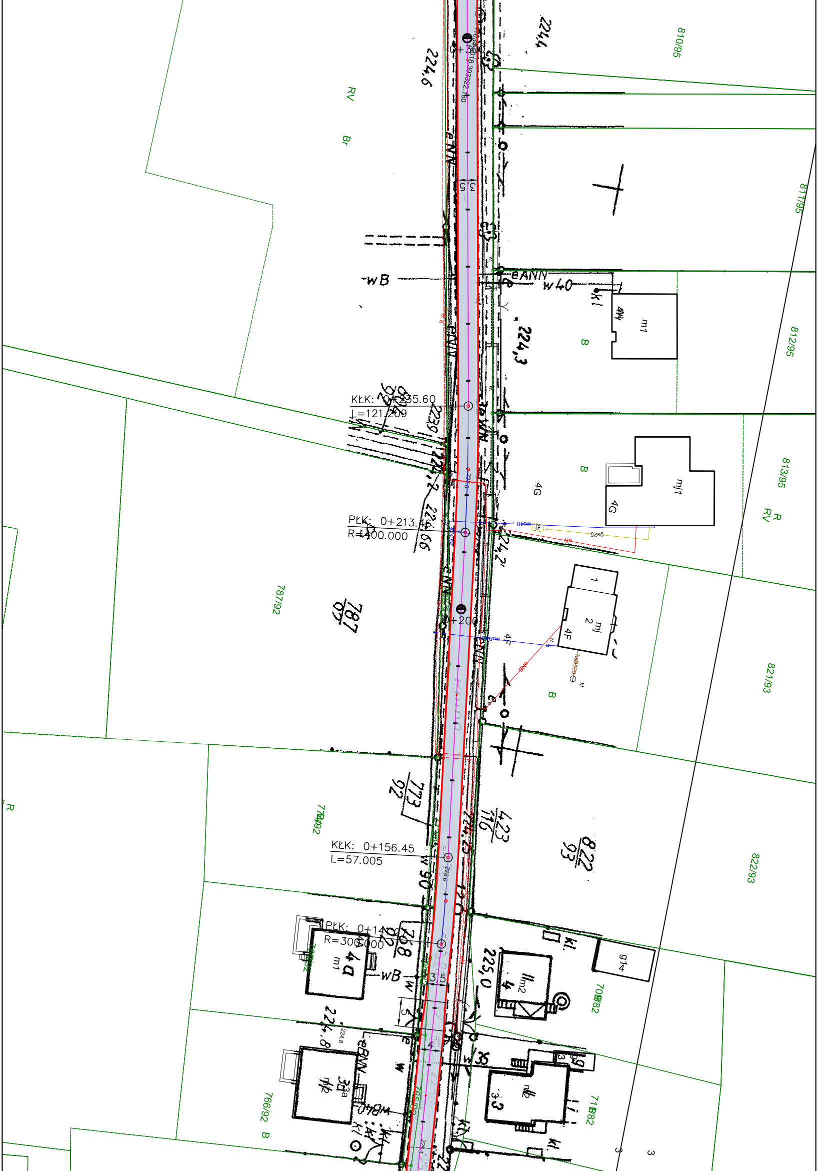

810/95
811/95
812/95
813/95
821/93
822/93
787/92
770/92
766/92
708/82
718/82
RV
Br
R
RV
B
m1
4W
mj1
4G
4F
mj 2
1
914
IIm2 4
m1 4a
m2 3a
3 3
KŁK: 0+235.60
L=121.209
PŁK: 0+213.45
R=400.000
KŁK: 0+156.45
L=57.005
PŁK: 0+140.02
R=300.000
+200
224,6
224,4
224,3
224,2
224,66
224,8
225,0
230
eANN
w40
wB
kl
423/116
773/92
822/93
787/92
768/92

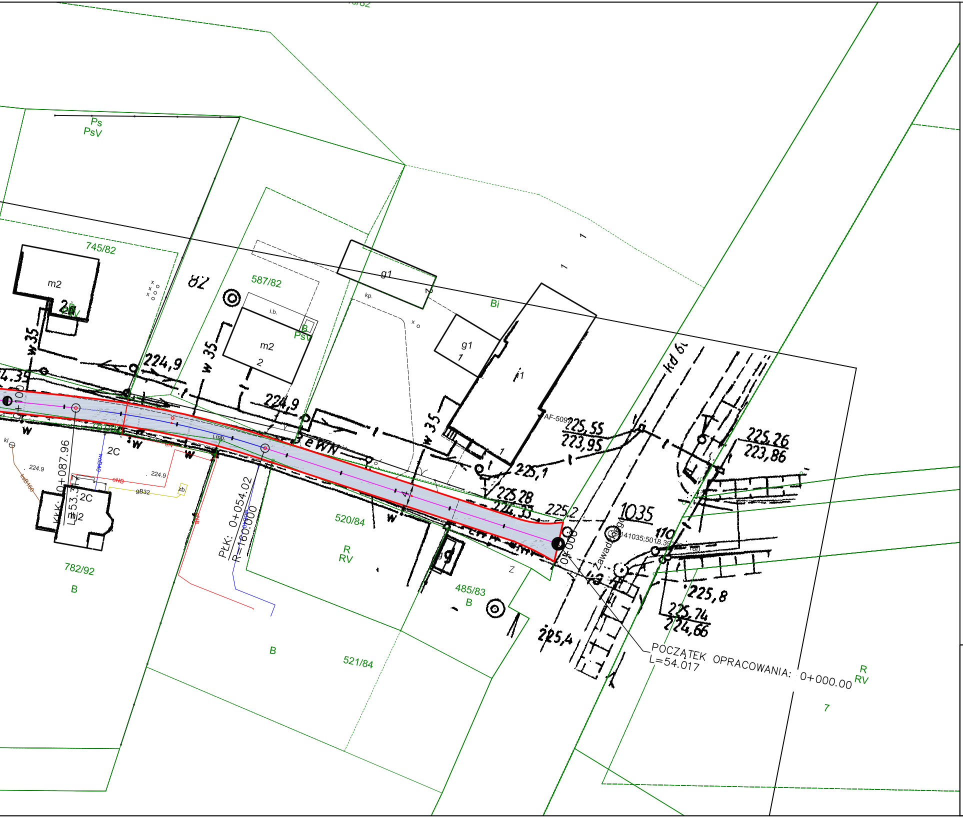
KłK: 0+087.96
L=53.317
PłK: 0+054.02
R=160.000
0+100
0+000
POCZĄTEK OPRACOWANIA: 0+000.00
L=54.017
745/82
587/82
782/92
520/84
521/84
485/83
Ps
PsV
B
R
RV
Bi
m2
g1
i1
2C
w 35
224,9
225,55
223,95
225,1
225,28
224,33
225,2
225,26
223,86
225,8
225,74
224,66
225,4
1035
110
kd 61
Zawadzkiego
AF-5097
7

Opis oznaczeń

4236,6m2	▨	remontowana nawierzchnia jezdni z betonu asfaltowego
	🟥	krawędź remontowanej jezdni

Biuro Projektów Budowlanych CADAM
Adam Pokrzywiec
ul. Opiełki 3a 42-286 Koszęcin
tel. 608 330 641
mail: pokrzywiec@poczta.onet.pl

Inwestor:	URZĄD GMINY PAWONKÓW UL. LUBLINIECKA 16 42-772 PAWONKÓW			Stadium: PW
Budowla:	PRZEBUDOWA SIECI DRÓG GMINNYCH W GMINIE PAWONKÓW - REMONT ULICY POLNEJ W KOSZWICACH			Data: 11/2022
Nazwa rysunku:	Projekt zagospodarowania terenu			Skala: 1 : 500
Funkcja:	Imię i Nazwisko:	Specjalność:	Nr Uprawnień:	Nr Rys: 2.8
Projektant:	Jacek Malmur	drogowa	SLK/5917/PBD/15	
Opracował:	Adam Pokrzywiec	----------	----------------------	