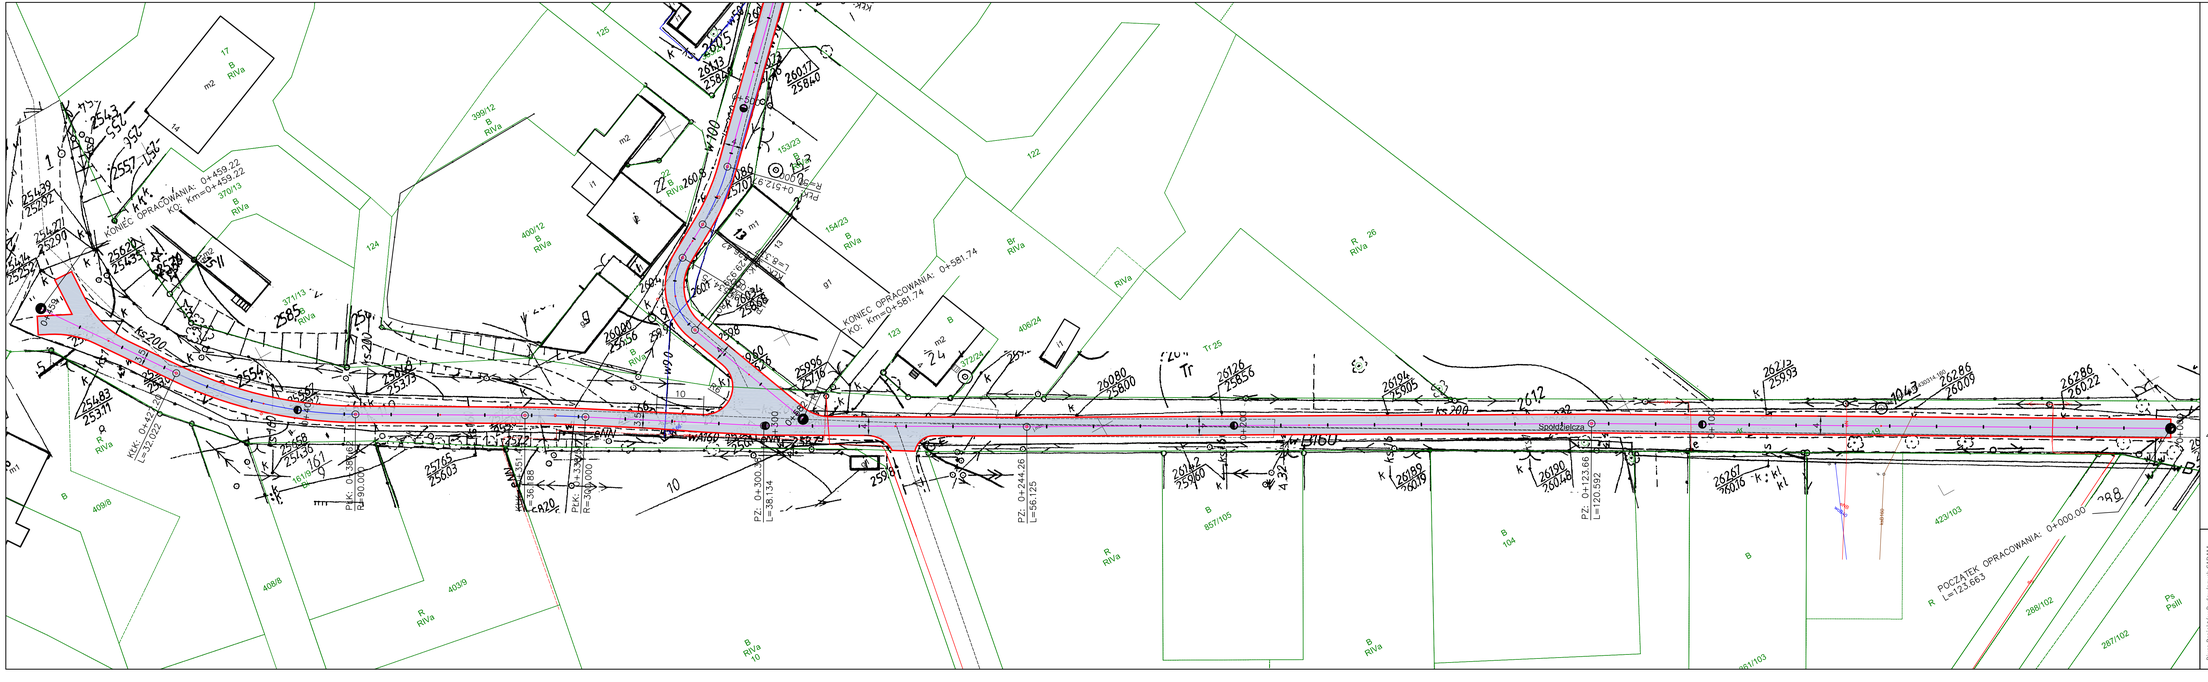
KONIEC OPRACOWANIA: 0+459.22
KO: Km=0+459.22
KONIEC OPRACOWANIA: 0+581.74
KO: Km=0+581.74
POCZĄTEK OPRACOWANIA: 0+000.00
R L=123.663
Spółdzielcza
PZ: 0+300.134
L=38.134
PZ: 0+244.26
L=56.125
PZ: 0+123.66
L=120.592
PKK: 0+459.22
L=21.022
PKK: 0+438.20
L=90.000
PZ: 0+512.9
PZ: 0+581.74
L=68.84
PZ: 0+351.88
L=36.88
PZ: 0+315.00
R=300.000
PZ: 0+338.00
PZ: 0+338.00
PZ: 0+338.00