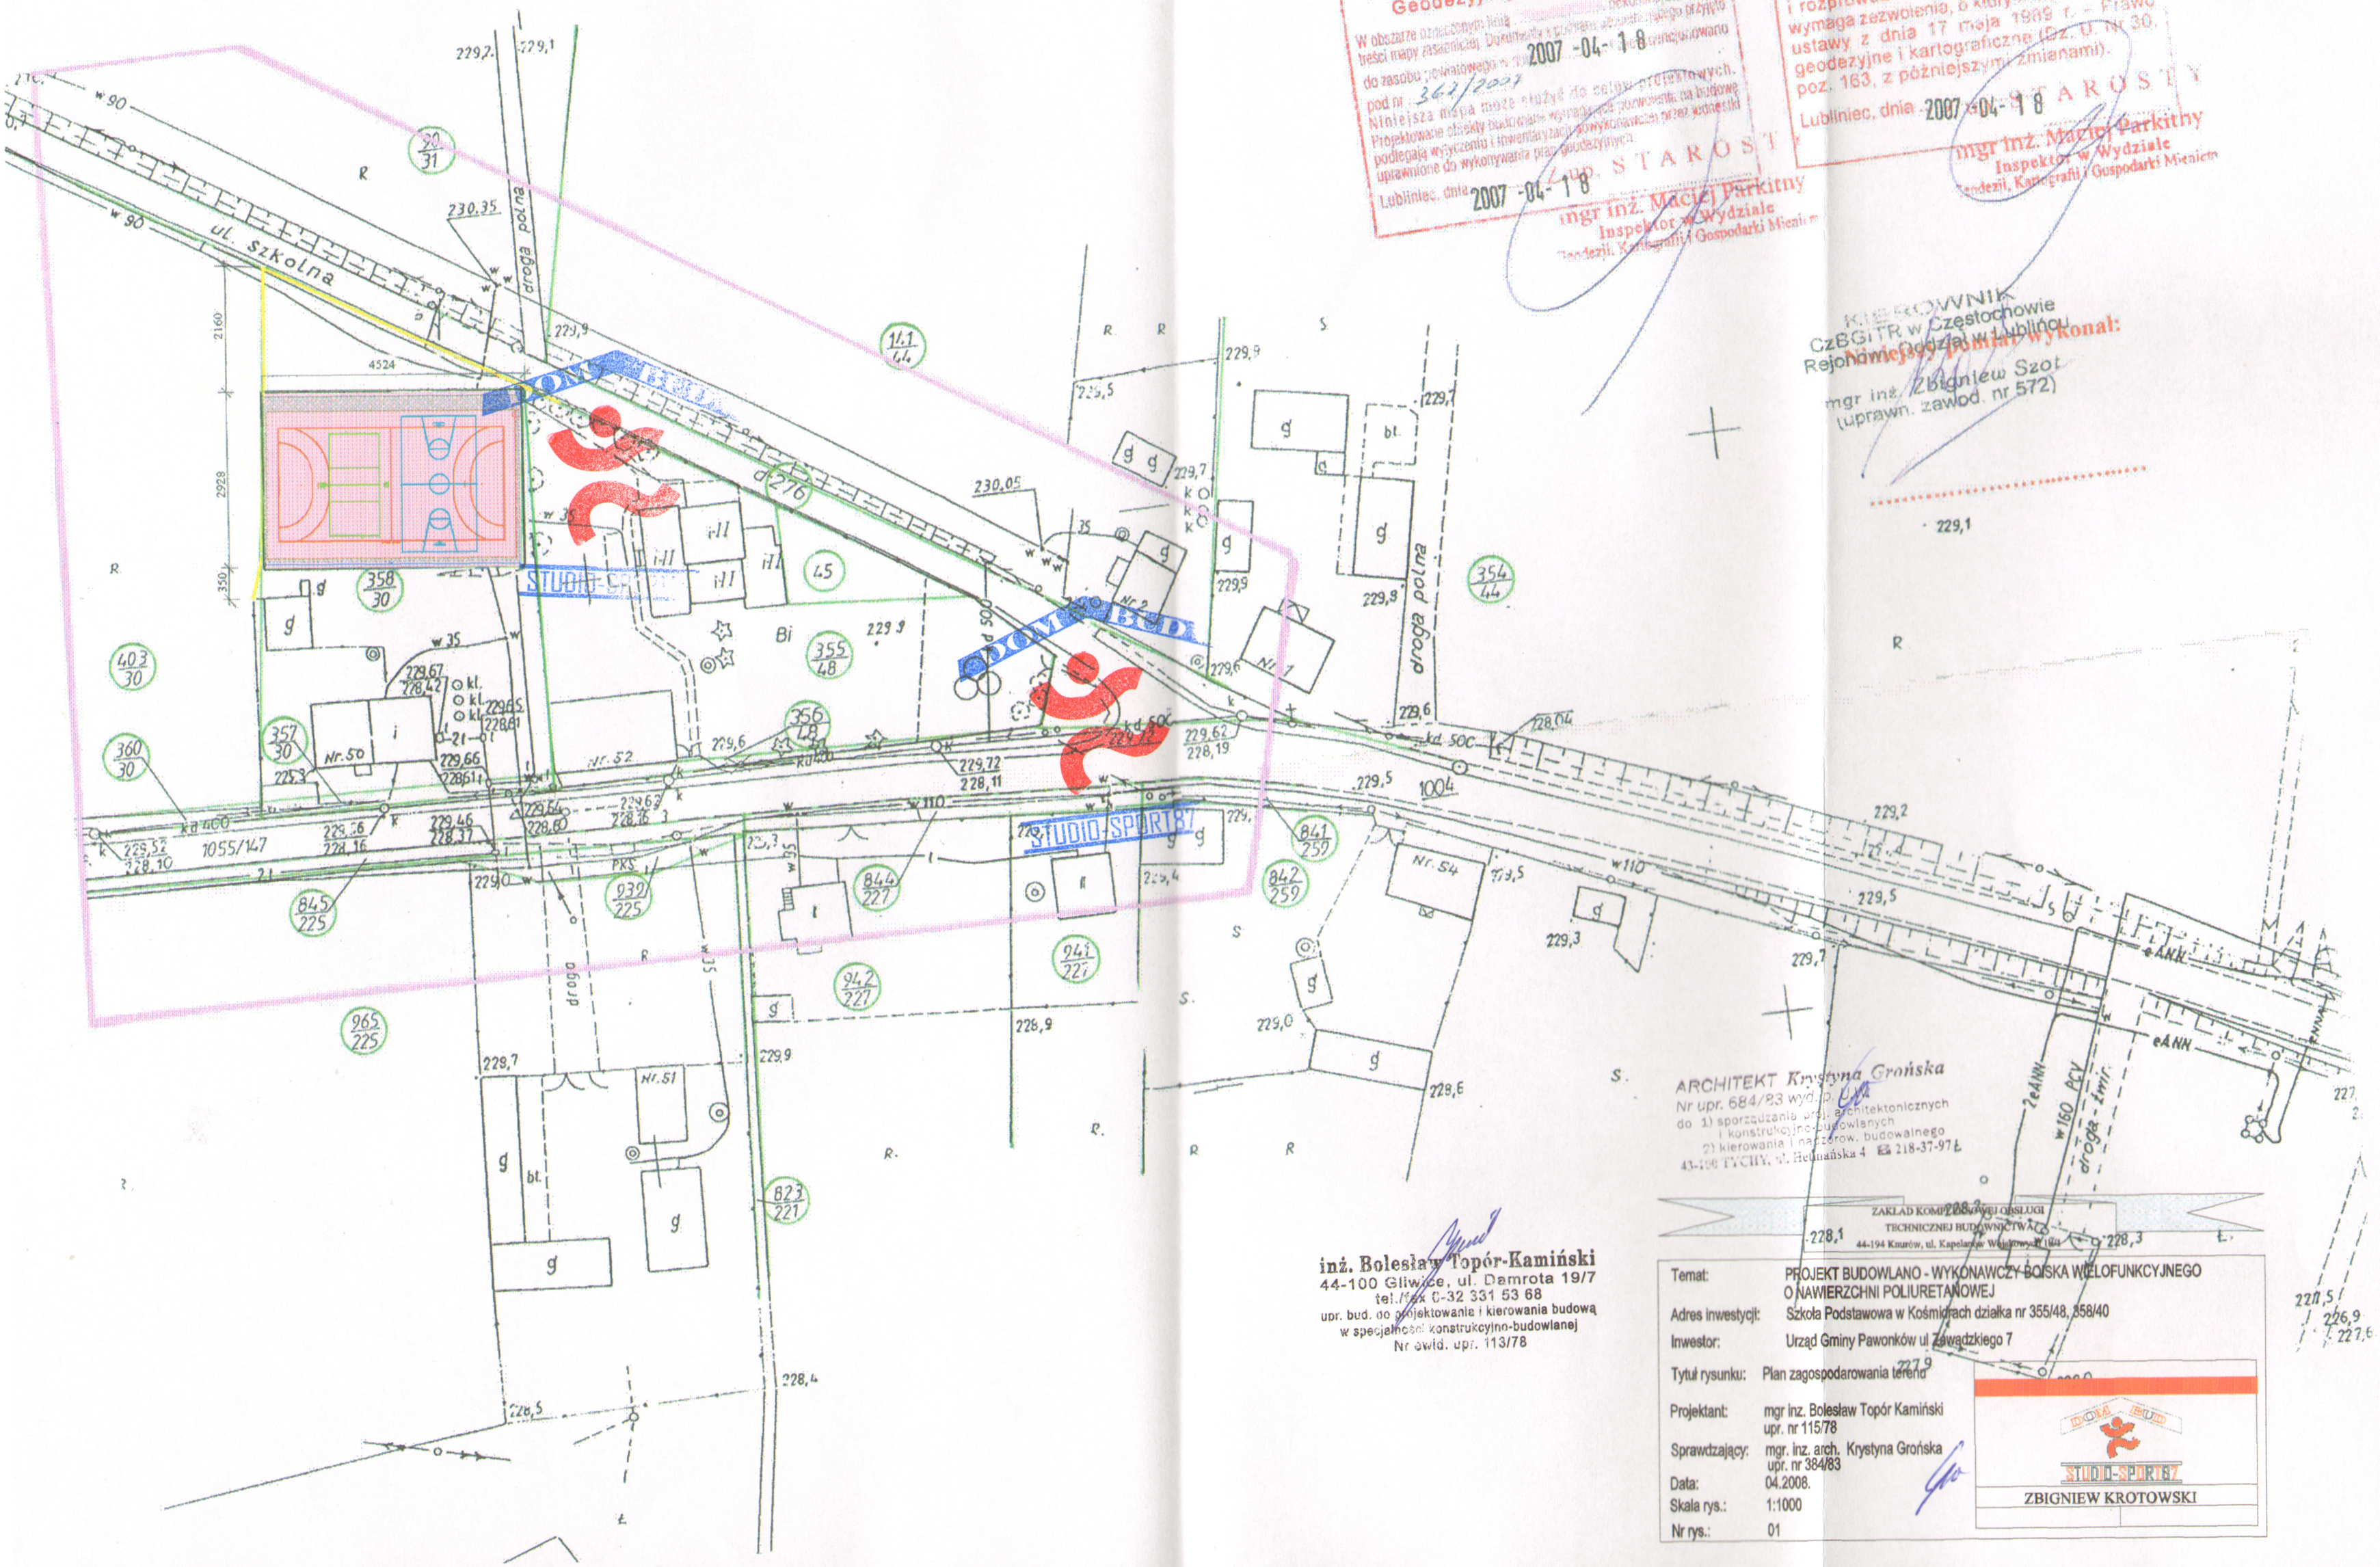
ul. Szkolna
droga polna
STUDIO-SPORT 87
DOM BUD
Nr. 50
Nr. 52
Nr. 51
Nr. 54
Nr. 7
Nr. 2
PKS
droga - Żwir
ARCHITEKT Krystyna Grońska
Nr upr. 684/83 wyd. p. UA
do 1) sporządzania prac architektonicznych i konstrukcyjno-budowlanych
2) kierowania i nadzoru budowlanego
43-196 TYCHY, ul. Hetmańska 4 ☎ 218-37-97 Ł
ZAKŁAD KOMPLEKSOWEJ OBSŁUGI TECHNICZNEJ BUDOWNICTWA
44-194 Knurów, ul. Kapelanów Wojennych 10/4
inż. Bolesław Topór-Kamiński
44-100 Gliwice, ul. Damrota 19/7
tel./fax 0-32 331 53 68
upr. bud. do projektowania i kierowania budową w specjalności konstrukcyjno-budowlanej
Nr ewid. upr. 113/78
STAROSTA LUBLINIECKI
Powiatowy Ośrodek Dokumentacji Geodezyjnej i Kartograficznej
2007-04-18
mgr inż. Maciej Parkitny
Inspektor w Wydziale Geodezji, Kartografii i Gospodarki Mienia
Reprodukowanie, rozpowszechnianie i rozprowadzanie niniejszego dokumentu wymaga zezwolenia, o którym mowa w art. 18 ustawy z dnia 17 maja 1989 r. - Prawo geodezyjne i kartograficzne (Dz. U. nr 30, poz. 163, z późniejszymi zmianami).
Lubliniec, dnia 2007-04-18
KIEROWNIK CzBGiTR w Częstochowie Rejonowej Ogniwa w Lublińcu
mgr inż. Zbigniew Szot (uprawn. zawod. nr 572)
Pomiaru wykonał:
Temat: PROJEKT BUDOWLANO - WYKONAWCZY BOISKA WIELOFUNKCYJNEGO O NAWIERZCHNI POLIURETANOWEJ
Adres inwestycji: Szkoła Podstawowa w Kośmidrach działka nr 355/48, 358/40
Inwestor: Urząd Gminy Pawonków ul. Zawadzkiego 7
Tytuł rysunku: Plan zagospodarowania terenu
Projektant: mgr inż. Bolesław Topór Kamiński upr. nr 115/78
Sprawdzający: mgr. inż. arch. Krystyna Grońska upr. nr 384/83
Data: 04.2008.
Skala rys.: 1:1000
Nr rys.: 01
DOM BUD STUDIO-SPORT 87
ZBIGNIEW KROTOWSKI