

PA DO CELÓW PROJEKTOWYCH
TO (WIEŚ) PAWONKÓW
B PAWONKÓW KM 5
A ZASADNICZA 521.121.123 i 171
A 1 : 1000

GEODETA UPRAWNIONY
Janusz Marek
upr. zaw. 18592

AR WYKONAŁ :

PROJEKT ZAGOSPODAROWANIA DZIAŁKI

Skala 1:1000



STAROSTA LUBLINECKI
Powiatowy Ośrodek Dokumentacji
Geodezyjnej i Kartograficznej
Reprodukcowanie, rozpowszechnianie
i rozpraszanie niniejszego dokumentu
wymagalne z dnia 17 maja 1989 r. - Prawo
geodezyjne i kartograficzne (Dz. U. Nr 30,
poz. 133 z późniejszymi zmianami).
Lubliniec, dnia 16 KWI. 2009

STAROSTA LUBLINECKI
Powiatowy Ośrodek Dokumentacji
Geodezyjnej i Kartograficznej
W obszarze oznaczonym linią dokonano aktu
treści mapy zasadniczej. Dokumenty z pomiaru uzupełniającego i
do zasobu powiatowego w dniu 16 KWI. 2009
pod nr 20/2009
Niniejsza mapa może służyć do celów projektu
Projektowane obiekty budowlane wymagające pozwolenia na t
podlegają wytyczeniu i inwentaryzacji powykonawczej przez je
uprawnione do wykonywania prac geodezyjnych.
Lubliniec, dnia 16 KWI. 2009

Z up. STAROSTY
GEODETA POWIATOWY
Naczelnik Wydziału Geodezji,
Kartografii i Gospodarki Mieniem
mgr inż. Janusz Marek

STAROSTA LUBLINECKI
Naczelnik Wydziału Geod
Kartografii i Gospodarki M
mgr inż. Janusz Marek Waw

ISTNIEJĄCE BOISKO TRENINGOWE
O NAWIERZCHNI TRAWIASTEJ

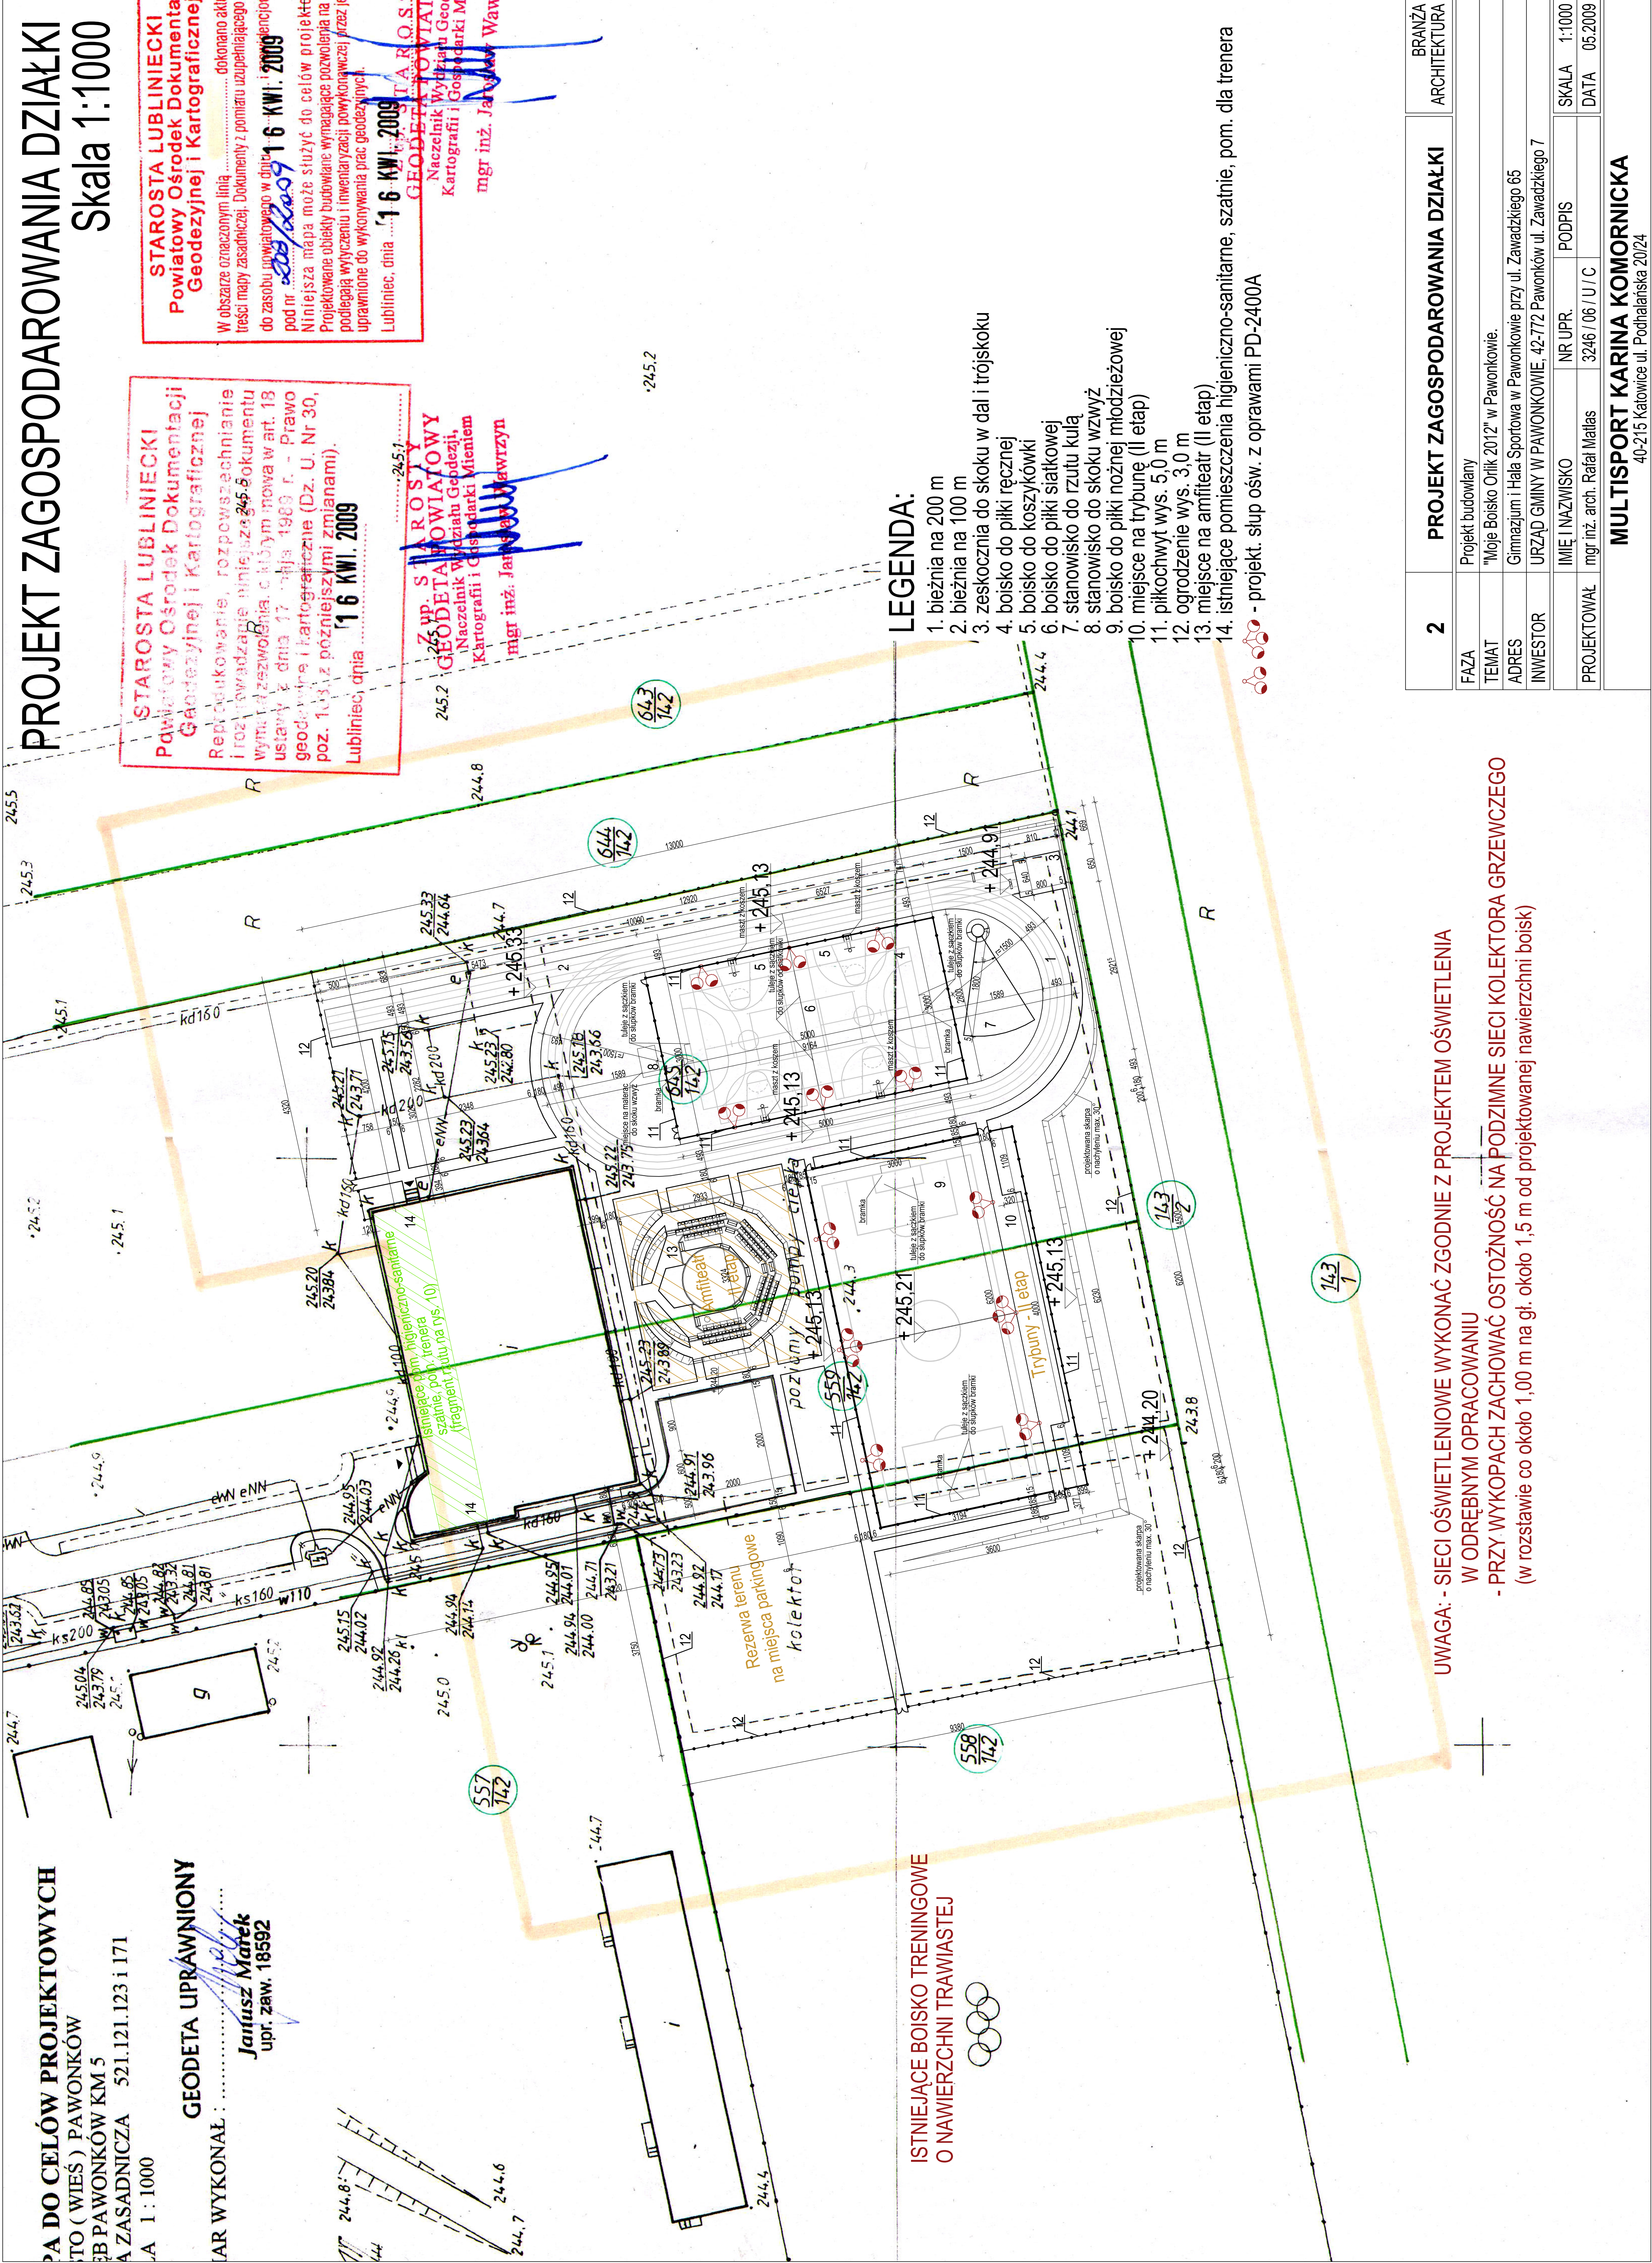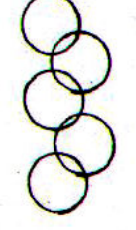

LEGENDA:

1. bieżnia na 200 m
2. bieżnia na 100 m
3. zeskokcznia do skoku w dal i trójskoku
4. boisko do piłki ręcznej
5. boisko do koszykówki
6. boisko do piłki siatkowej
7. stanowisko do rzutu kulą
8. stanowisko do skoku wzwyż
9. boisko do piłki nożnej młodzieżowej
10. miejsce na trybunę (II etap)
11. pikochwył wys. 5,0 m
12. ogrodzenie wys. 3,0 m
13. miejsce na amfiteatr (II etap)
14. istniejące pomieszczenia higieniczno-sanitarne, szatnie, pom. dla trenera



- projekt. słup ośw. z oprawami PD-2400A

UWAGA: - SIECI OŚWIETLENIOWE WYKONAĆ ZGODNIE Z PROJEKTEM OŚWIETLENIA
W ODRĘBNYM OPRACOWANIU
- PRZY WYKOPACH ZACHOWAĆ OŚTOŻNOŚĆ NA PODZIMNE SIECI KOLEKTORA GRZEWCZEGO
(w rozstawie co około 1,00 m na gł. około 1,5 m od projektowanej nawierzchni boisk)

2	PROJEKT ZAGOSPODAROWANIA DZIAŁKI	BRANŻA
FAZA	Projekt budowlany	ARCHITEKTURA
TEMAT	"Moje Boisko Orlik 2012" w Pawonkowie.	
ADRES	Gimnazjum i Hala Sportowa w Pawonkowie przy ul. Zawadzkiego 65	
INWESTOR	URZĄD GMINY W PAWONKOWIE, 42-772 Pawonków ul. Zawadzkiego 7	
PROJEKTOWAŁ	mgr inż. arch. Rafał Matias	SKALA 1:1000
	NR UPR.	DATA 05.2009
	PODPIS	
	3246 / 06 / U / C	
MULTISPORT KARINA KOMORNICKA		
40-215 Katowice ul. Podhalańska 20/24		