


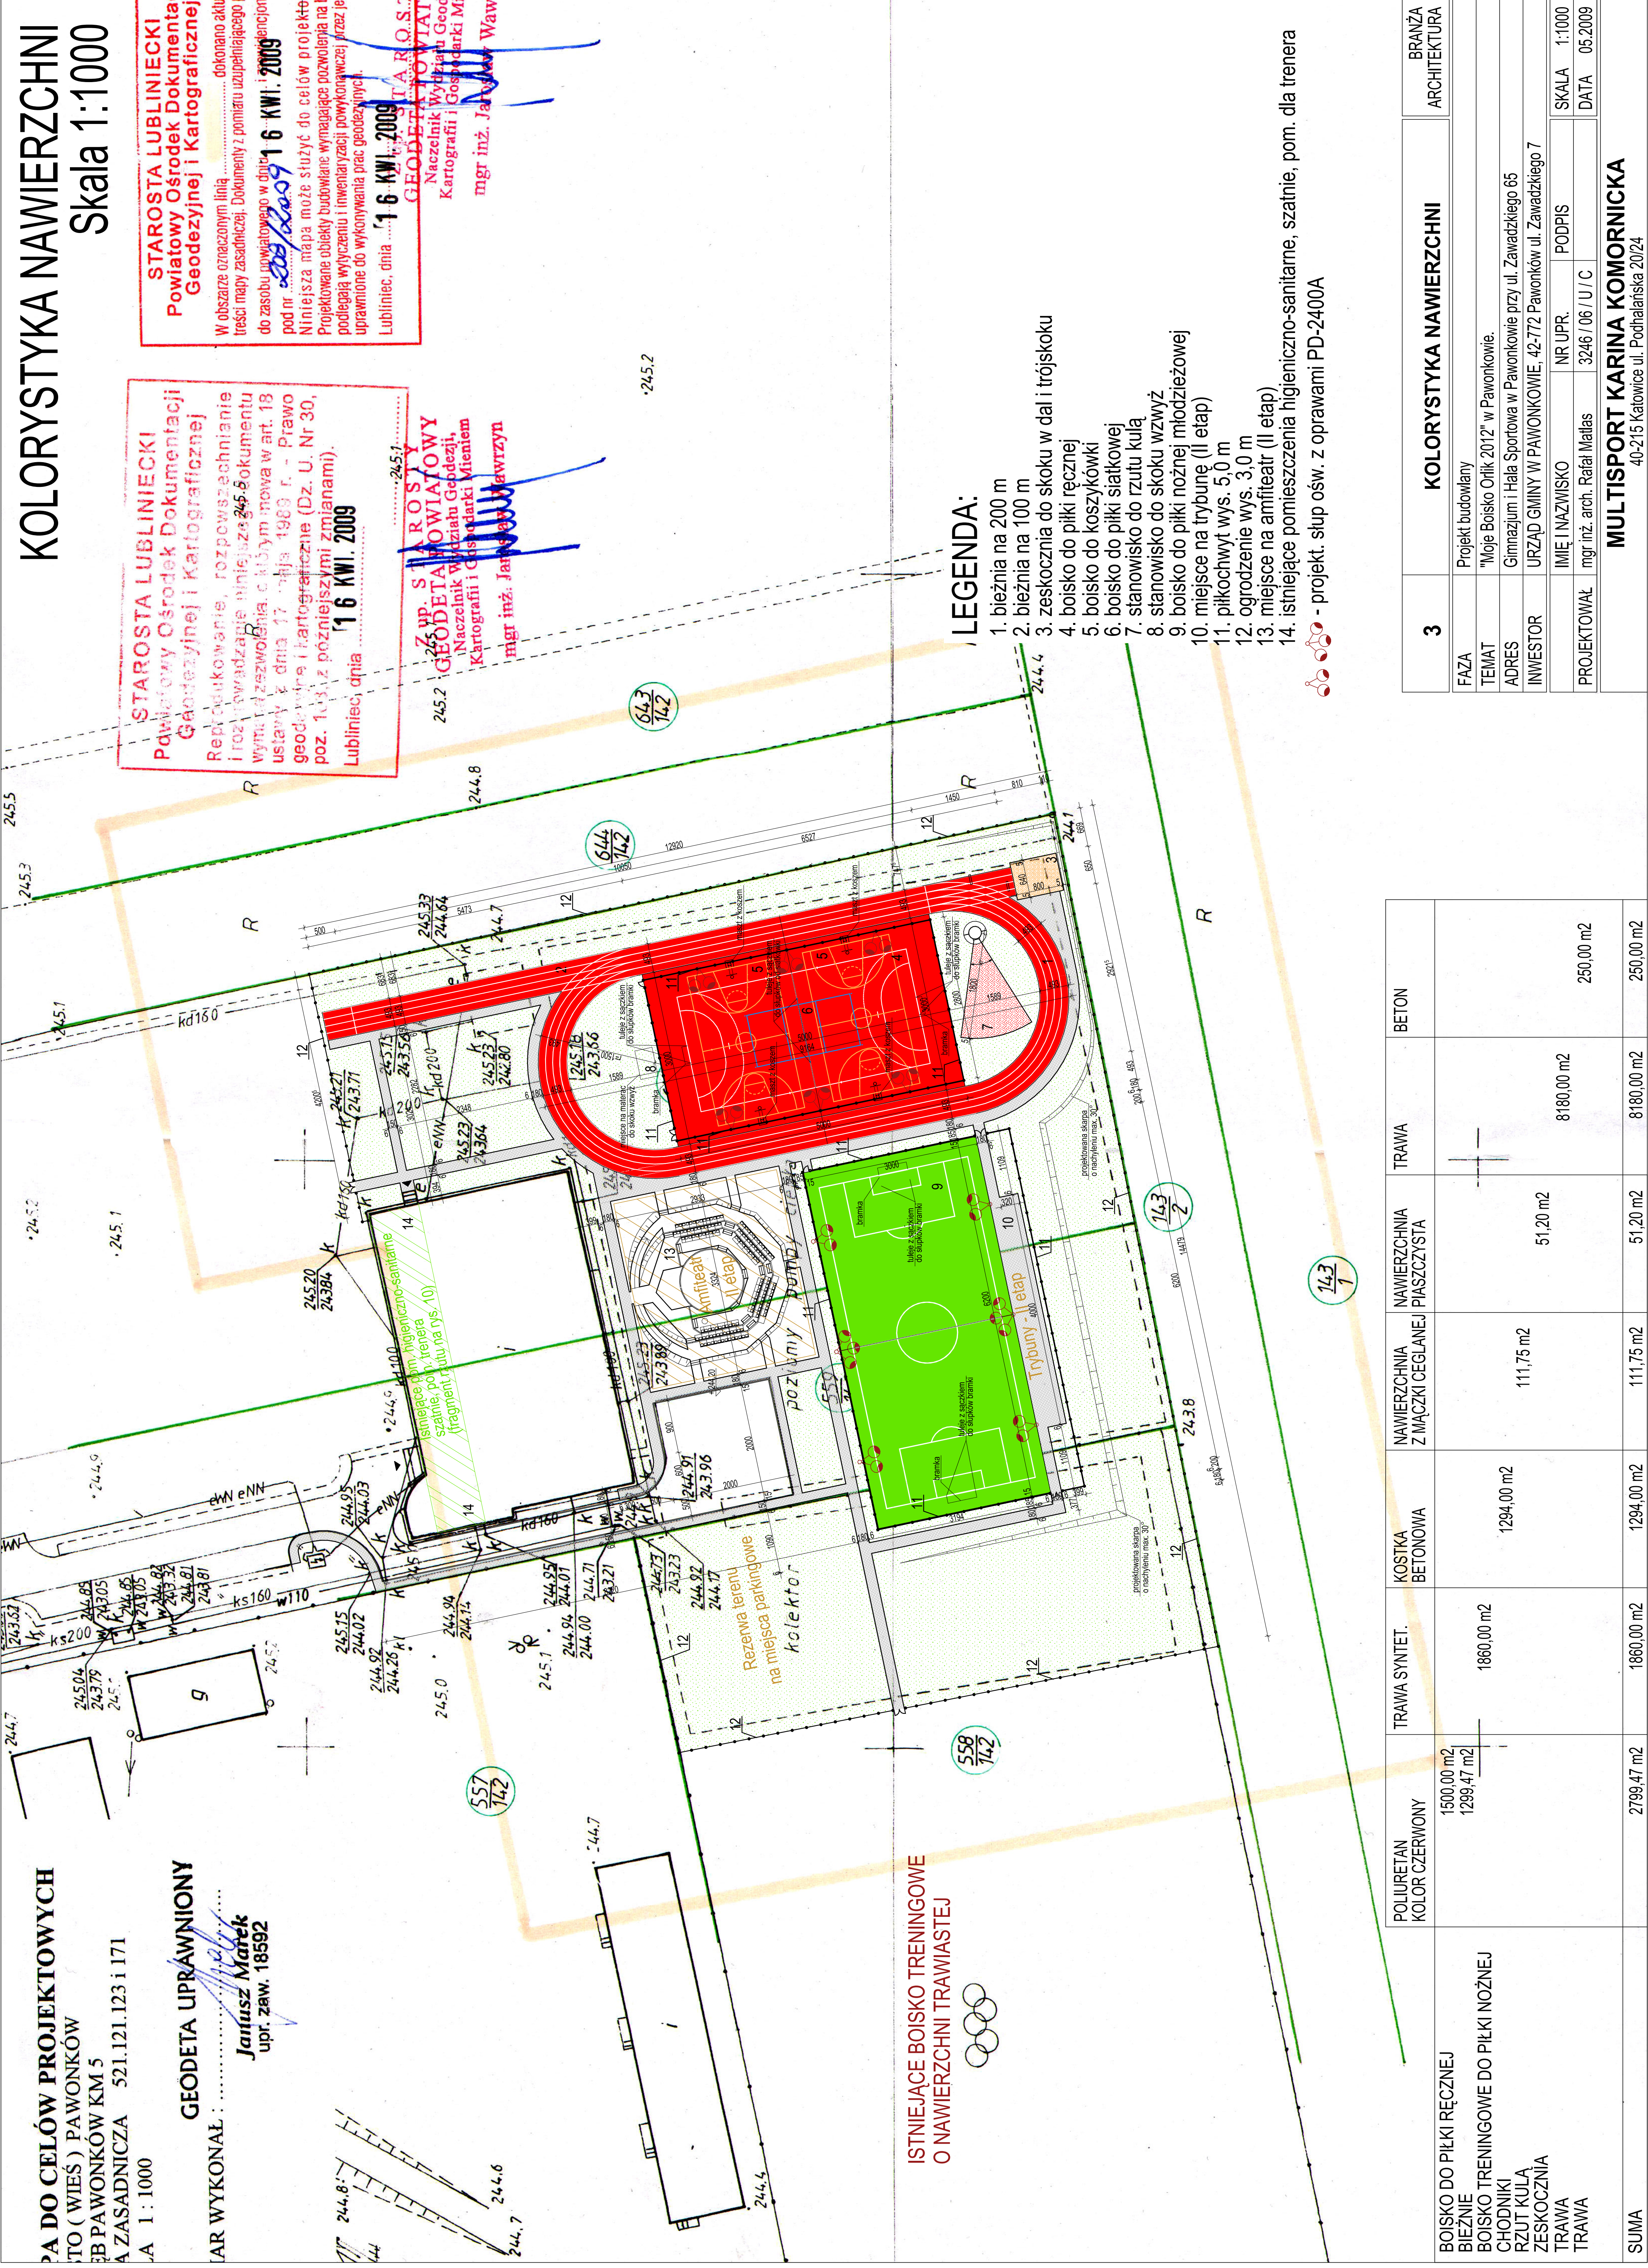

PA DO CELÓW PROJEKTOWYCH
TO (WIEŚ) PAWONKÓW
B PAWONKÓW KM 5
A ZASADNICZA 521.121.123 i 171
A 1 : 1000

GEODETA UPRAWNIONY
Janiusz Marek
upr. zaw. 18592

KOLORYSTYKA NAWIERZCHNI
Skala 1:1000

STAROSTA LUBLINIECKI
Powiatowy Ośrodek Dokumentacji
Geodezyjnej i Kartograficznej

W obszarze oznaczonym linią dokonano aktu
treści mapy zasadniczej. Dokumenty z pomiaru uzupełniającego i
do zasobu powiatowego w dniu 16 KWI. 2009
pod nr 2009/2009/16 KWI. 2009
Niniejsza mapa może służyć do celów projektu
Projektowane obiekty budowlane wymagające pozwolenia na
podlegają wytyczeniu i inwentaryzacji powykonawczej przez je
uprawnione do wykonywania prac geodezyjnych.
Lubliniec, dnia 16 KWI. 2009

STAROSTA LUBLINIECKI
Powiatowy Ośrodek Dokumentacji
Geodezyjnej i Kartograficznej

Reprodukcje, rozpowszechnianie
i rozpraszanie niniejszego dokumentu
wymaga zażwolenia o którym mowa w art. 18
ustawy z dnia 17 maja 1989 r. - Prawo
geodezyjne i kartograficzne (Dz. U. Nr 30,
poz. 133) z późniejszymi zmianami).
Lubliniec, dnia 16 KWI. 2009

GEODETA POWIATOWY
Naczelnik Wydziału Geod. i
Kartografii i Gospodarki Mier.
mgr inż. Janusz Marek

LEGENDA:

- bieżnia na 200 m
- bieżnia na 100 m
- zeskokcznia do skoku w dal i trójskoku
- boisko do piłki ręcznej
- boisko do koszykówki
- boisko do piłki siatkowej
- stanowisko do rzutu kulą
- stanowisko do skoku wzwyż
- boisko do piłki nożnej młodzieżowej
- miejsce na trybunę (II etap)
- piłkochwyt wys. 5,0 m
- ogrodzenie wys. 3,0 m
- miejsce na amfiteatr (II etap)
- istniejące pomieszczenia higieniczno-sanitarne, szatnie, pom. dla trenera

MULTISPORT KARINA KOMORNICKA
40-215 Katowice ul. Podhalańska 20/24

KOLORYSTYKA NAWIERZCHNI		BRANŻA
3	Projekt budowlany	ARCHITEKTURA
FAZA	"Moje Boisko Orlik 2012" w Pawonkowie.	
TEMAT	Gimnazjum i Hala Sportowa w Pawonkowie przy ul. Zawadzkiego 65	
ADRES	URZĄD GMINY W PAWONKOWIE, 42-772 Pawonków ul. Zawadzkiego 7	
INWESTOR	IMIE I NAZWISKO	SKALA 1:1000
PROJEKTOWAŁ	mgr inż. arch. Rafał Matias	DATA 05.2009

POLIURETAN KOLOR CZERWONY	TRAWA SWIET.	KOSTKA BETONOWA	NAWIERZCHNIA Z MACZKI CEGLANEJ	NAWIERZCHNIA PIASZCZYSTA	TRAWA	BETON
BOISKO DO PIŁKI RĘCZNEJ BIEŻNIE BOISKO TRENINGOWE DO PIŁKI NOŻNEJ CHODNIKI RZUT KULĄ ZESKOCZNIĄ TRAWA TRAWA	1500,00 m2 1299,47 m2	1294,00 m2	111,75 m2	51,20 m2	8180,00 m2	250,00 m2
SUMA	2799,47 m2	1294,00 m2	111,75 m2	51,20 m2	8180,00 m2	250,00 m2