



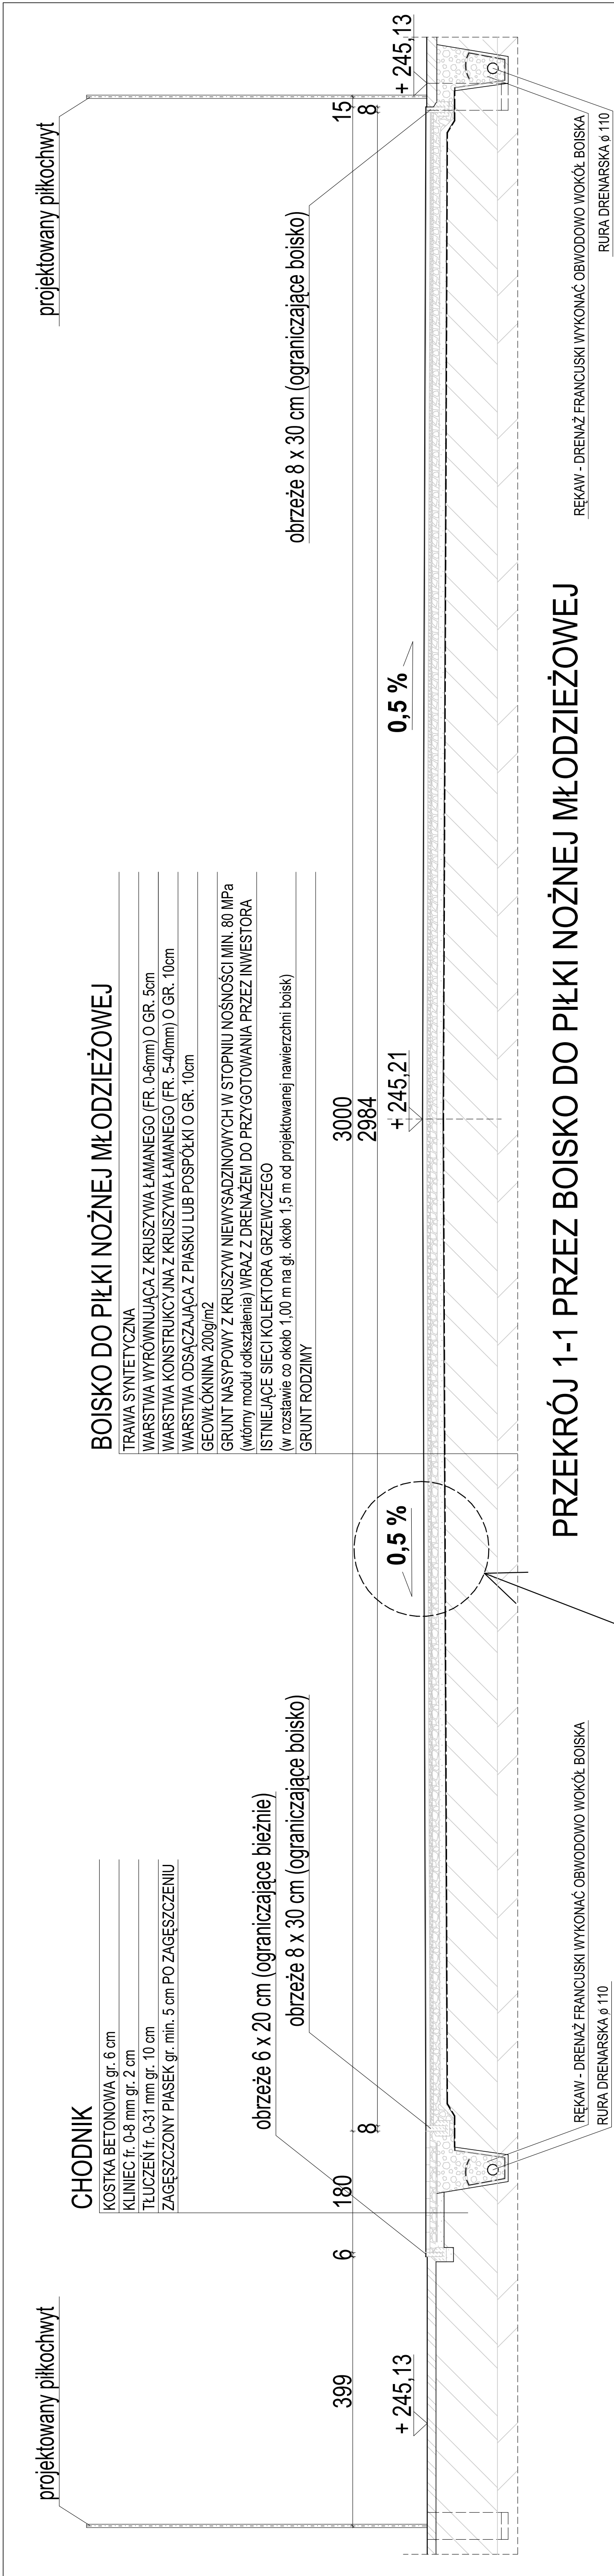

PRZEKRÓJ 1-1 PRZEZ BOISKO DO PIŁKI NOŻNEJ MŁODZIEŻOWEJ

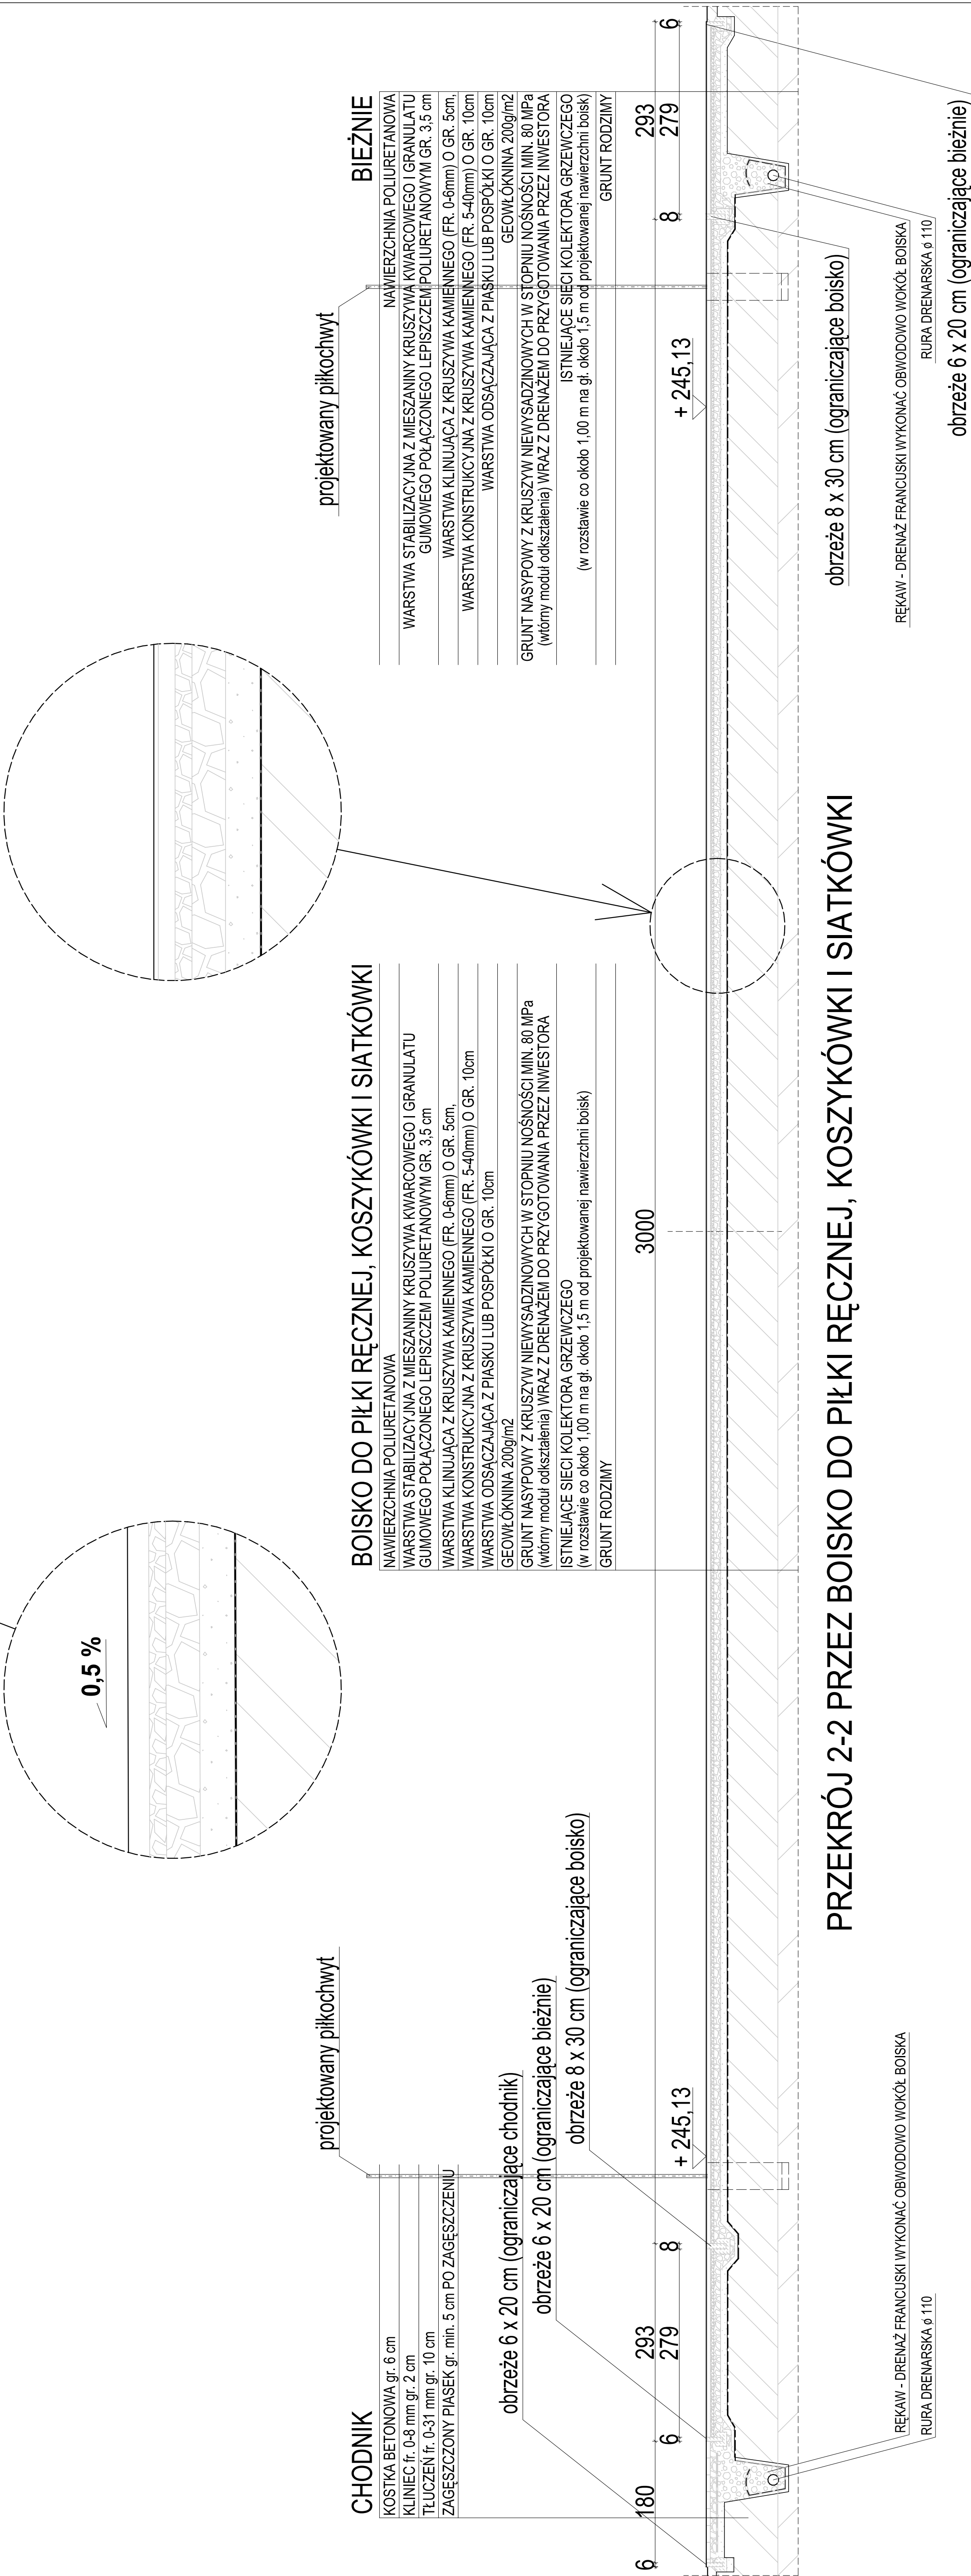

UWAGA:

W przypadku wykonania zdrenowania terenu przez Zlecającego, nie ma konieczności wykonania rowów chłonnych pokazanych na rysunkach.

8	PRZEKROJE PRZES BOISKA I BIEŻNIE		BRANŻA ARCHITEKTURA
FAZA	Projekt budowlany		
TEMAT	"Moje Boisko Orlik 2012" w Pawonkowie.		
ADRES	Gimnazjum i Hala Sportowa w Pawonkowie przy ul. Zawadzkiego 65		
INWESTOR	URZĄD GMINY W PAWONKOWIE, 42-772 Pawonków ul. Zawadzkiego 7		
	IMIĘ I NAZWISKO	NR UPR.	PODPIS
PROJEKTOWAŁ	mgr inż. arch. Rafał Matias	3246 / 06 / U / C	
		SKALA	1:100
		DATA	05.2009
MULTISPORT KARINA KOMORNICKA			
40-215 Katowice ul. Podtalarńska 20/24			