


PROFIL PODŁUŻNY

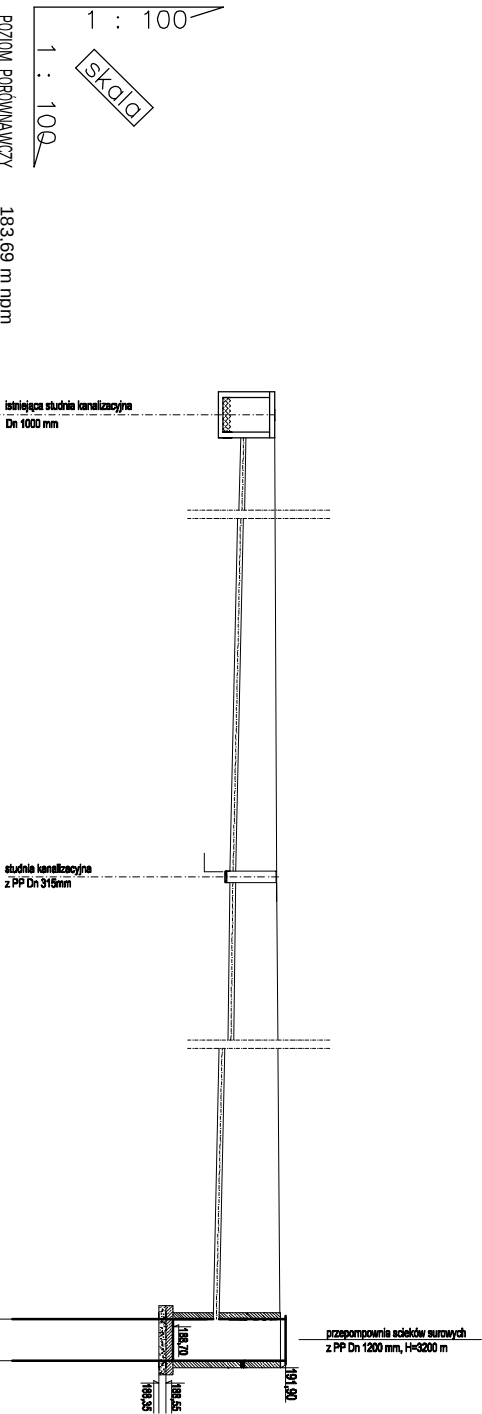

POZIOM PORÓWNAWCZY	183,69 m n.p.m	
RZĘDNA ISTNIEJĄCEGO TERENU	191,74	191,74
RZĘDNA DNA KANAŁU	190,74	
ZAGŁĘBIENIE KANAŁU	1,00	
DŁUGOŚCI SPADKI	L = 40,00 m	
MATERIAŁ ŚREDNIACE		
OZNACZENIA	SK	SR2
ODLEGŁOŚCI	0,0	40,0

OPRACOWANIE: PROFIL PODŁUŻNY			
		M.S. 10.08	
		2/2	