


Kształowanie przestrzeni publicznej w Michrowie dz. nr 264/10 gm. Pniewy

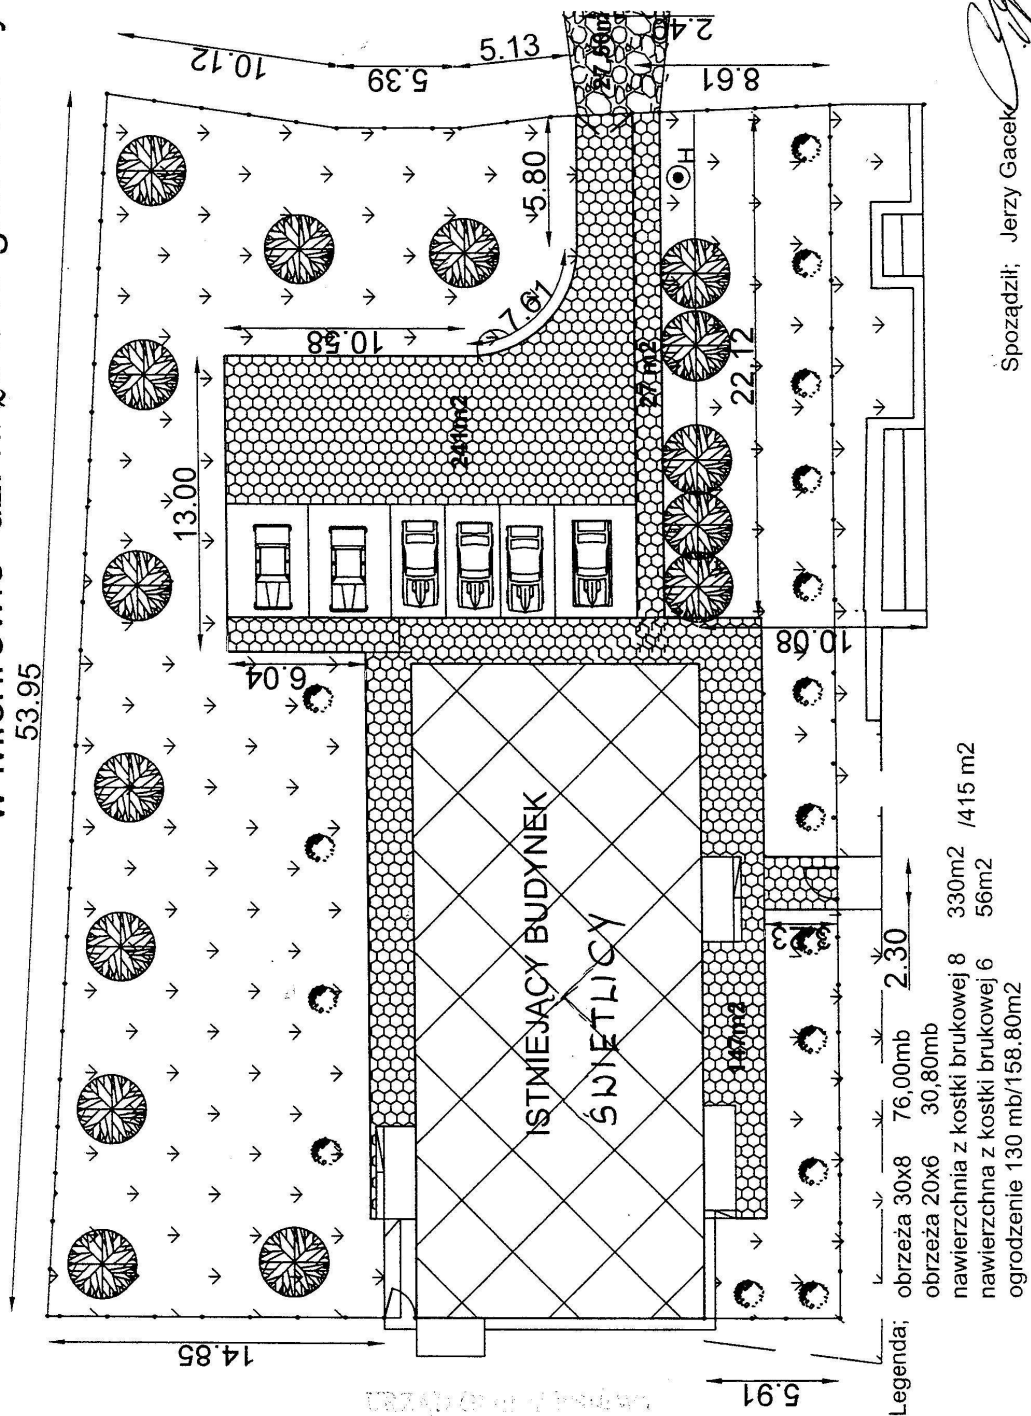

Sprowadził: Jerzy Gacek

[Signature]