


PLAN SYTUACYJNY

- granica pasa drogowego
- jezdnia emulsyjno-grysowa
- pobocze utwardzone tłuczniem

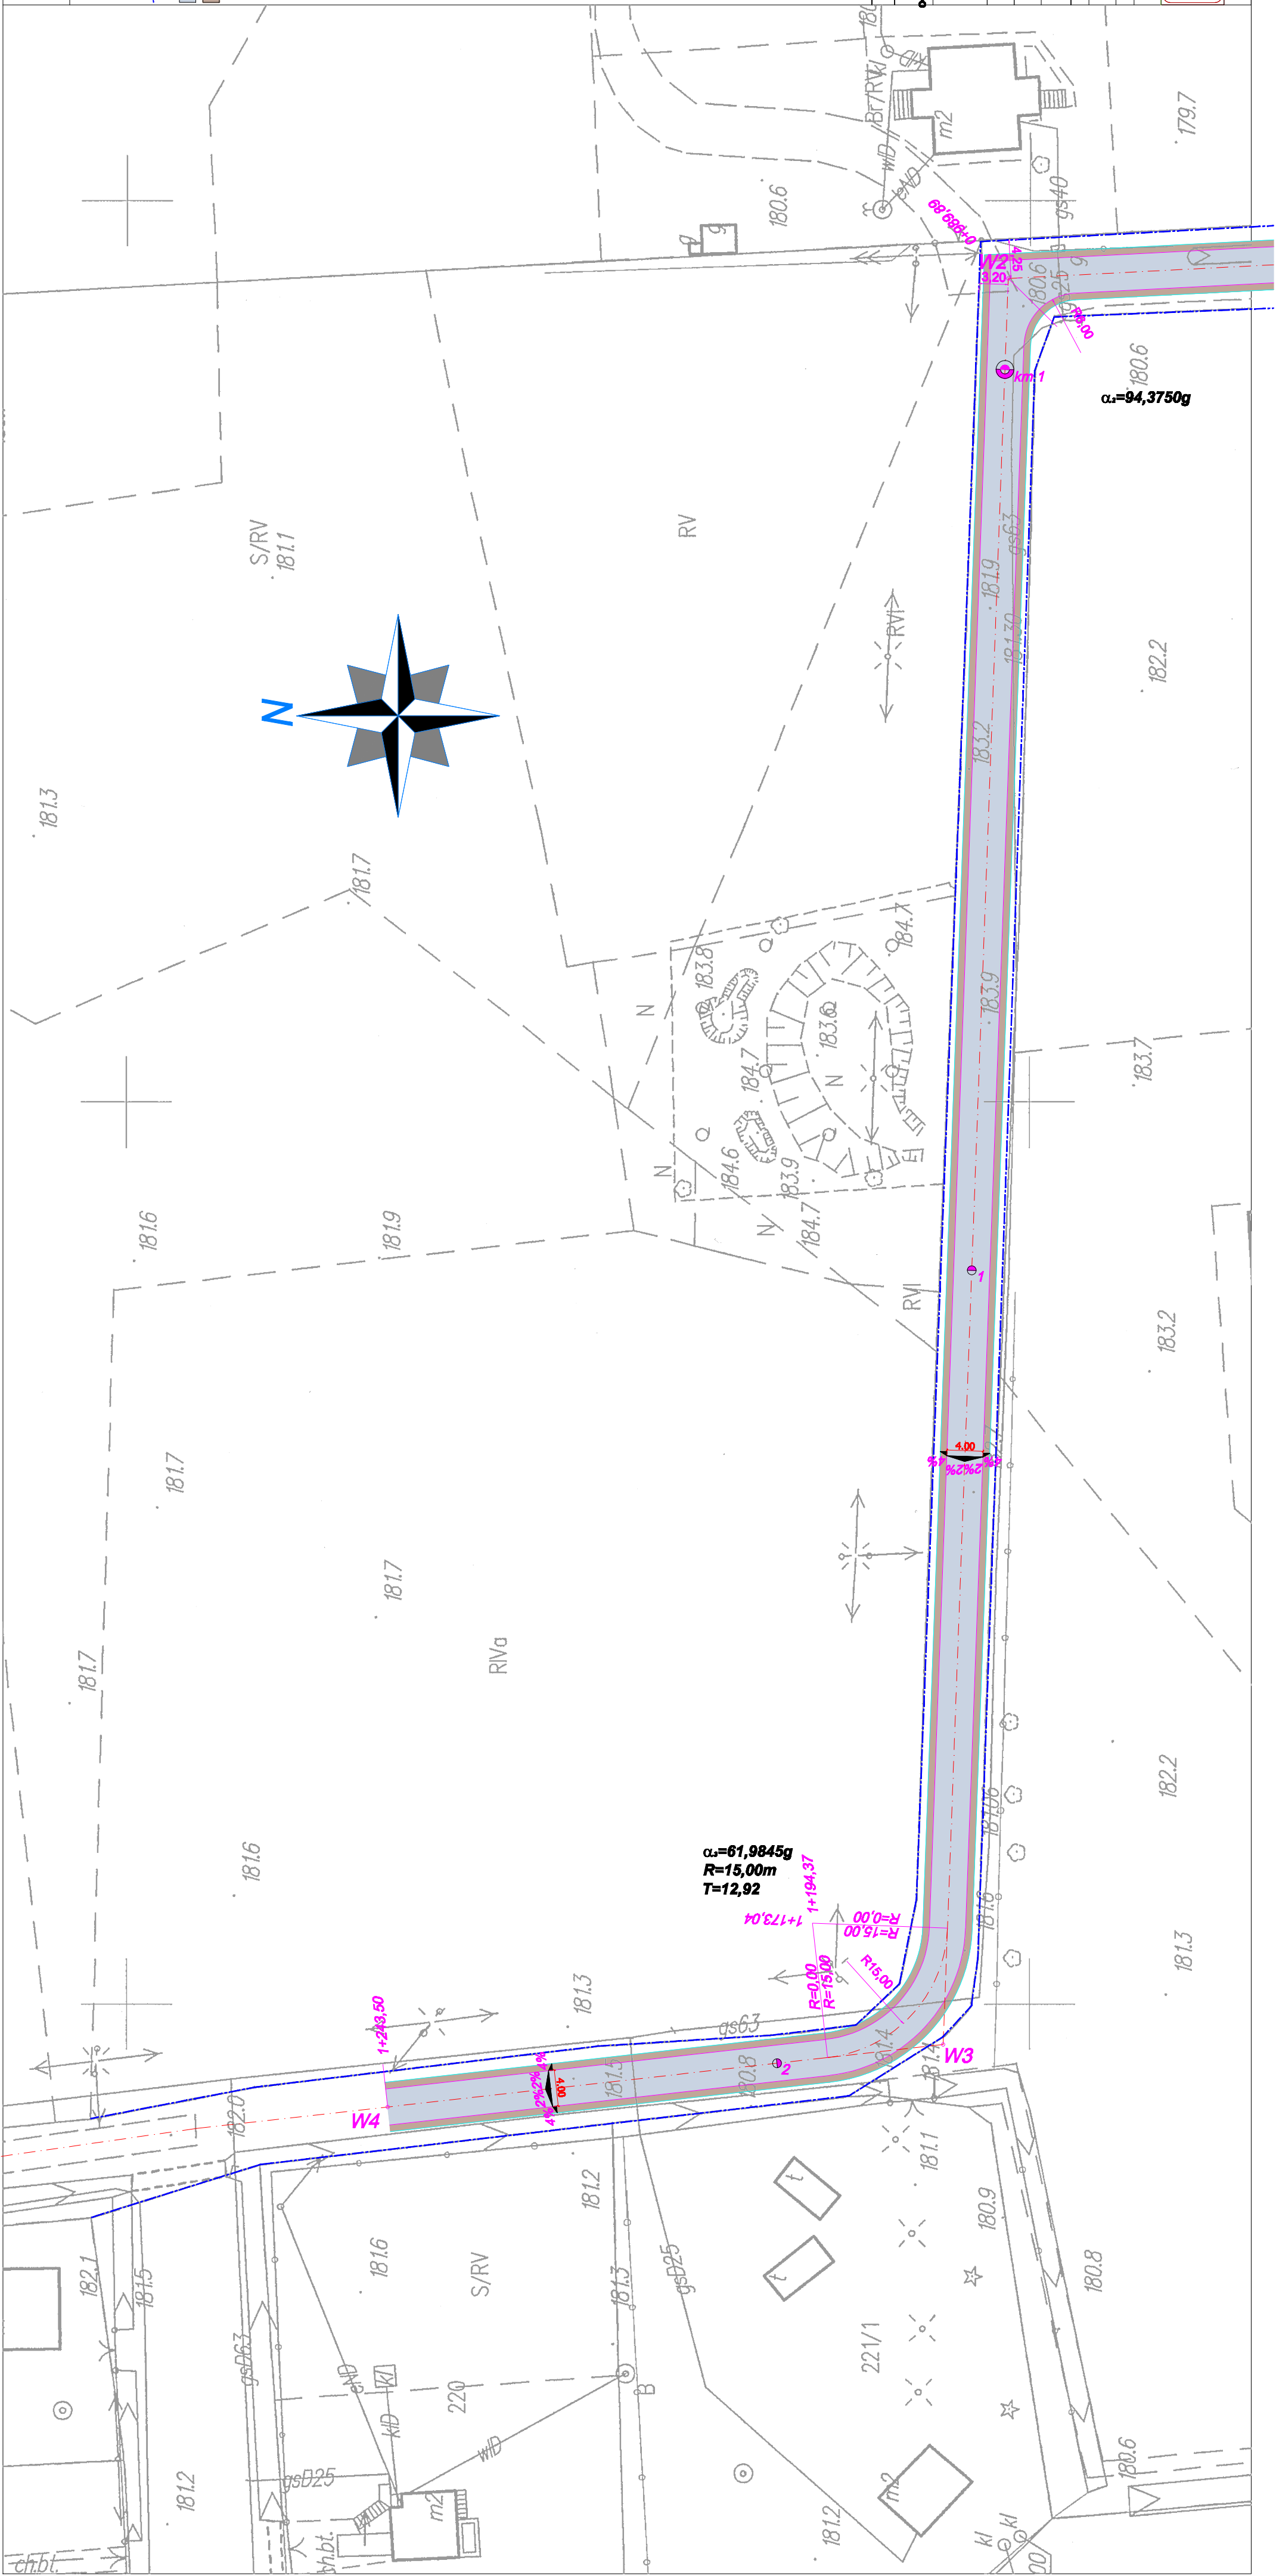

STADIUM:	P R O J E K T W Y K O N A W C Z Y
NAMIA PRZEDSIĘWZIĘCIA:	PRZEBUDOWA DROGI GMINNEJ
od km 0+2,05 do km 1+243,5 - w m. Jeziora (od szkoły do Śreniawy	
INWESTOR:	URZĄD GMINY W PNIEWACH
	05-652 Pniewy 2
ADRES INWESTYCJI:	dz. nr ewid. 17 Jeziora; gm. Pniewy, pow. grójcki
TYTUL RYSUNKU:	PLAN SYTUACYJNY
SKALA:	1:500
PROJEKTANT:	mgr inż. Marek Romanowski
OPRACOWAŁ:	mgr inż. Marek Romanowski
NR UPRAWNIEŃ:	UAN-II-K-6386/80/86
NR UPRAWNIEŃ:	UAN-II-K-6386/80/86
NR UPRAWNIEŃ:	UAN-II-K-6386/80/86
NR UPRAWNIEŃ:	UAN-II-K-6386/80/86
DATA:	Styczeń 2016
NR RYS.	PS/3

**Tomasz Mazur**
96-500 Sochaczew, Al. 600-lecia 23A/27
tel. kom.: 601 203 913, 605 885 785
e-mail: projekt_1@interia.pl