


PLAN SYTUACYJNY

- granicza pasa drogowego
- jezdnia emulsijno-grysowa z podbudową z tłucznią
- pobocze utworzone tłuczniem

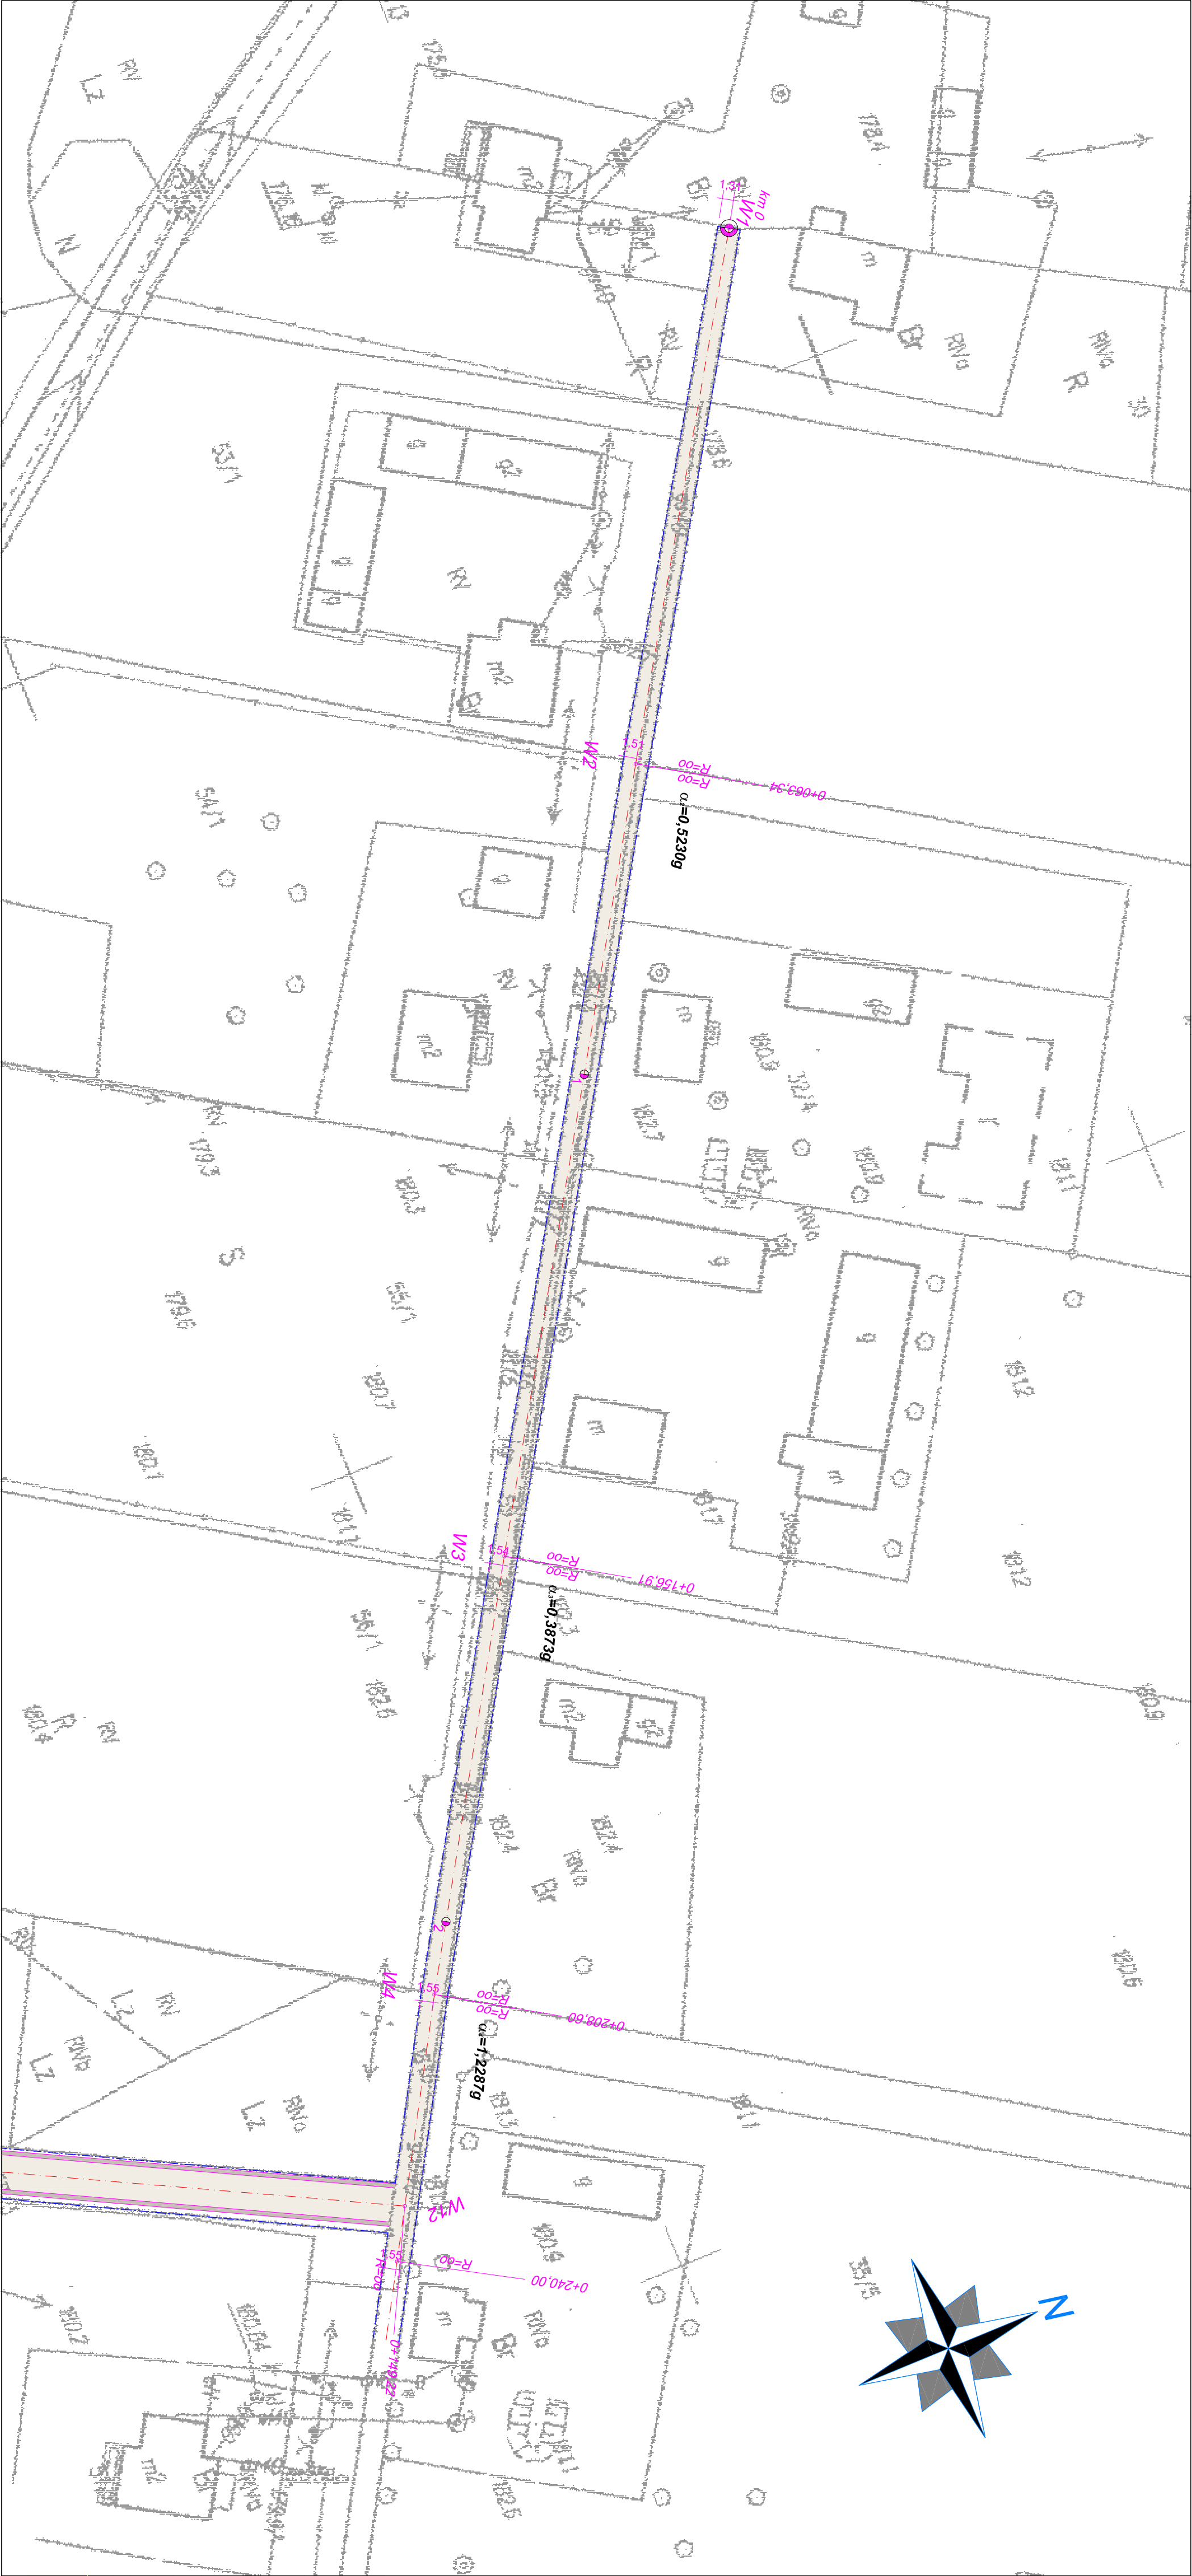

STADIUM:	P R O J E K T W Y K O N A W C Z Y		
NAZWA PRZEDSIĘWZIĘCIA:	Polożenie nawierzchni emulsijno-grysowej z uzupełnieniem podbudowy na drodze w miejscowości Witalówka		
INWESTOR:	GMINA PNIEWY 05-652 Pniewy 2		
ADRES INWESTYCJI:	dz. nr ewid. 57/3 i 59 Witalówka, gm. Pniewy, pow. grójcecki		
TYTUŁ RYSUNKU:	PLAN SYTUACYJNY	SKALA:	1:500
PROJEKTANT:	mgr inż. Marek Romanowski	NR UPRAWNIENI:	UAN-IK-3386/80/86
OPRACOWUJĄCY:	mgr inż. Marek Romanowski	NR UPRAWNIENI:	FOOPS
DATA:	Luży 2016	NR RYS.	PS/3