Przedstawiona sytuacja na mapie jest zgodna ze stanem faktycznym na granice na dzień 06.03.2018r.
Kopia mapy jest zgodna z oryginałem 7.166.18.14.2.1, 7.166.18.14.2.2, 7.166.18.14.2.3

Mapę wykonano bez ustalenia obciążeń służebnościami gruntowymi ujawnionymi w księgach wieczystych. Granice działek uwidocznione na mapie zostały wkreślone na podstawie danych z ewidencji gruntów.

Nie wyklucza się istnienia w terenie urządzeń podziemnych, dla których brak było informacji branżowych i nie zostały one odnalezione w terenie w czasie inwentaryzacji geodezyjnej.

Wszelkie trwałe obiekty budowlane podlegają wytyczeniu przez jednostkę wykonawstwa geodezyjnego lub geodetę uprawnionego.

Układ współrzędnych płaskich „2000". Układ wysokościowy Kronsztadt'86.

Grójec, 13.03.2018r. Nr Ew. zgł. GK.6640.779.2018

Wykonawca:

GEODETA UPRAWNIONY
inż. Grażyna Gajowiak
upr. MGPiB Nr 11200
05-600 Grójec, ul. Klonowa 6
tel. 728 222 247, 48 664 33 49

BIURO GEODEZYJNO-TAKSACYJNE
GRAŻYNA GAJOWIAK-FIUK
05-600 Grójec, ul. Studzienna 6/8A
tel. 48 664 33 49, NIP 796-101-23-15

Organ prowadzący państwowy zasób geodezyjny i kartograficzny: Starosta Grójecki
Identyfikator ewidencyjny materiału zasobu i operatu technicznego: 48
Data wpisania operatu technicznego do ewidencji materiałów zasobu: 2018-03-13
PRZYJĘTO DO ZASOBU GEODEZYJNO-KARTOGRAFICZNEGO KATASTRU NIERUCHOMOŚCI
Podpis, nazwisko i pieczęć przedstawiciela organu: MAŁGORZATA KACZELIK-KIEROWNIK REFERATU GEODEZJI

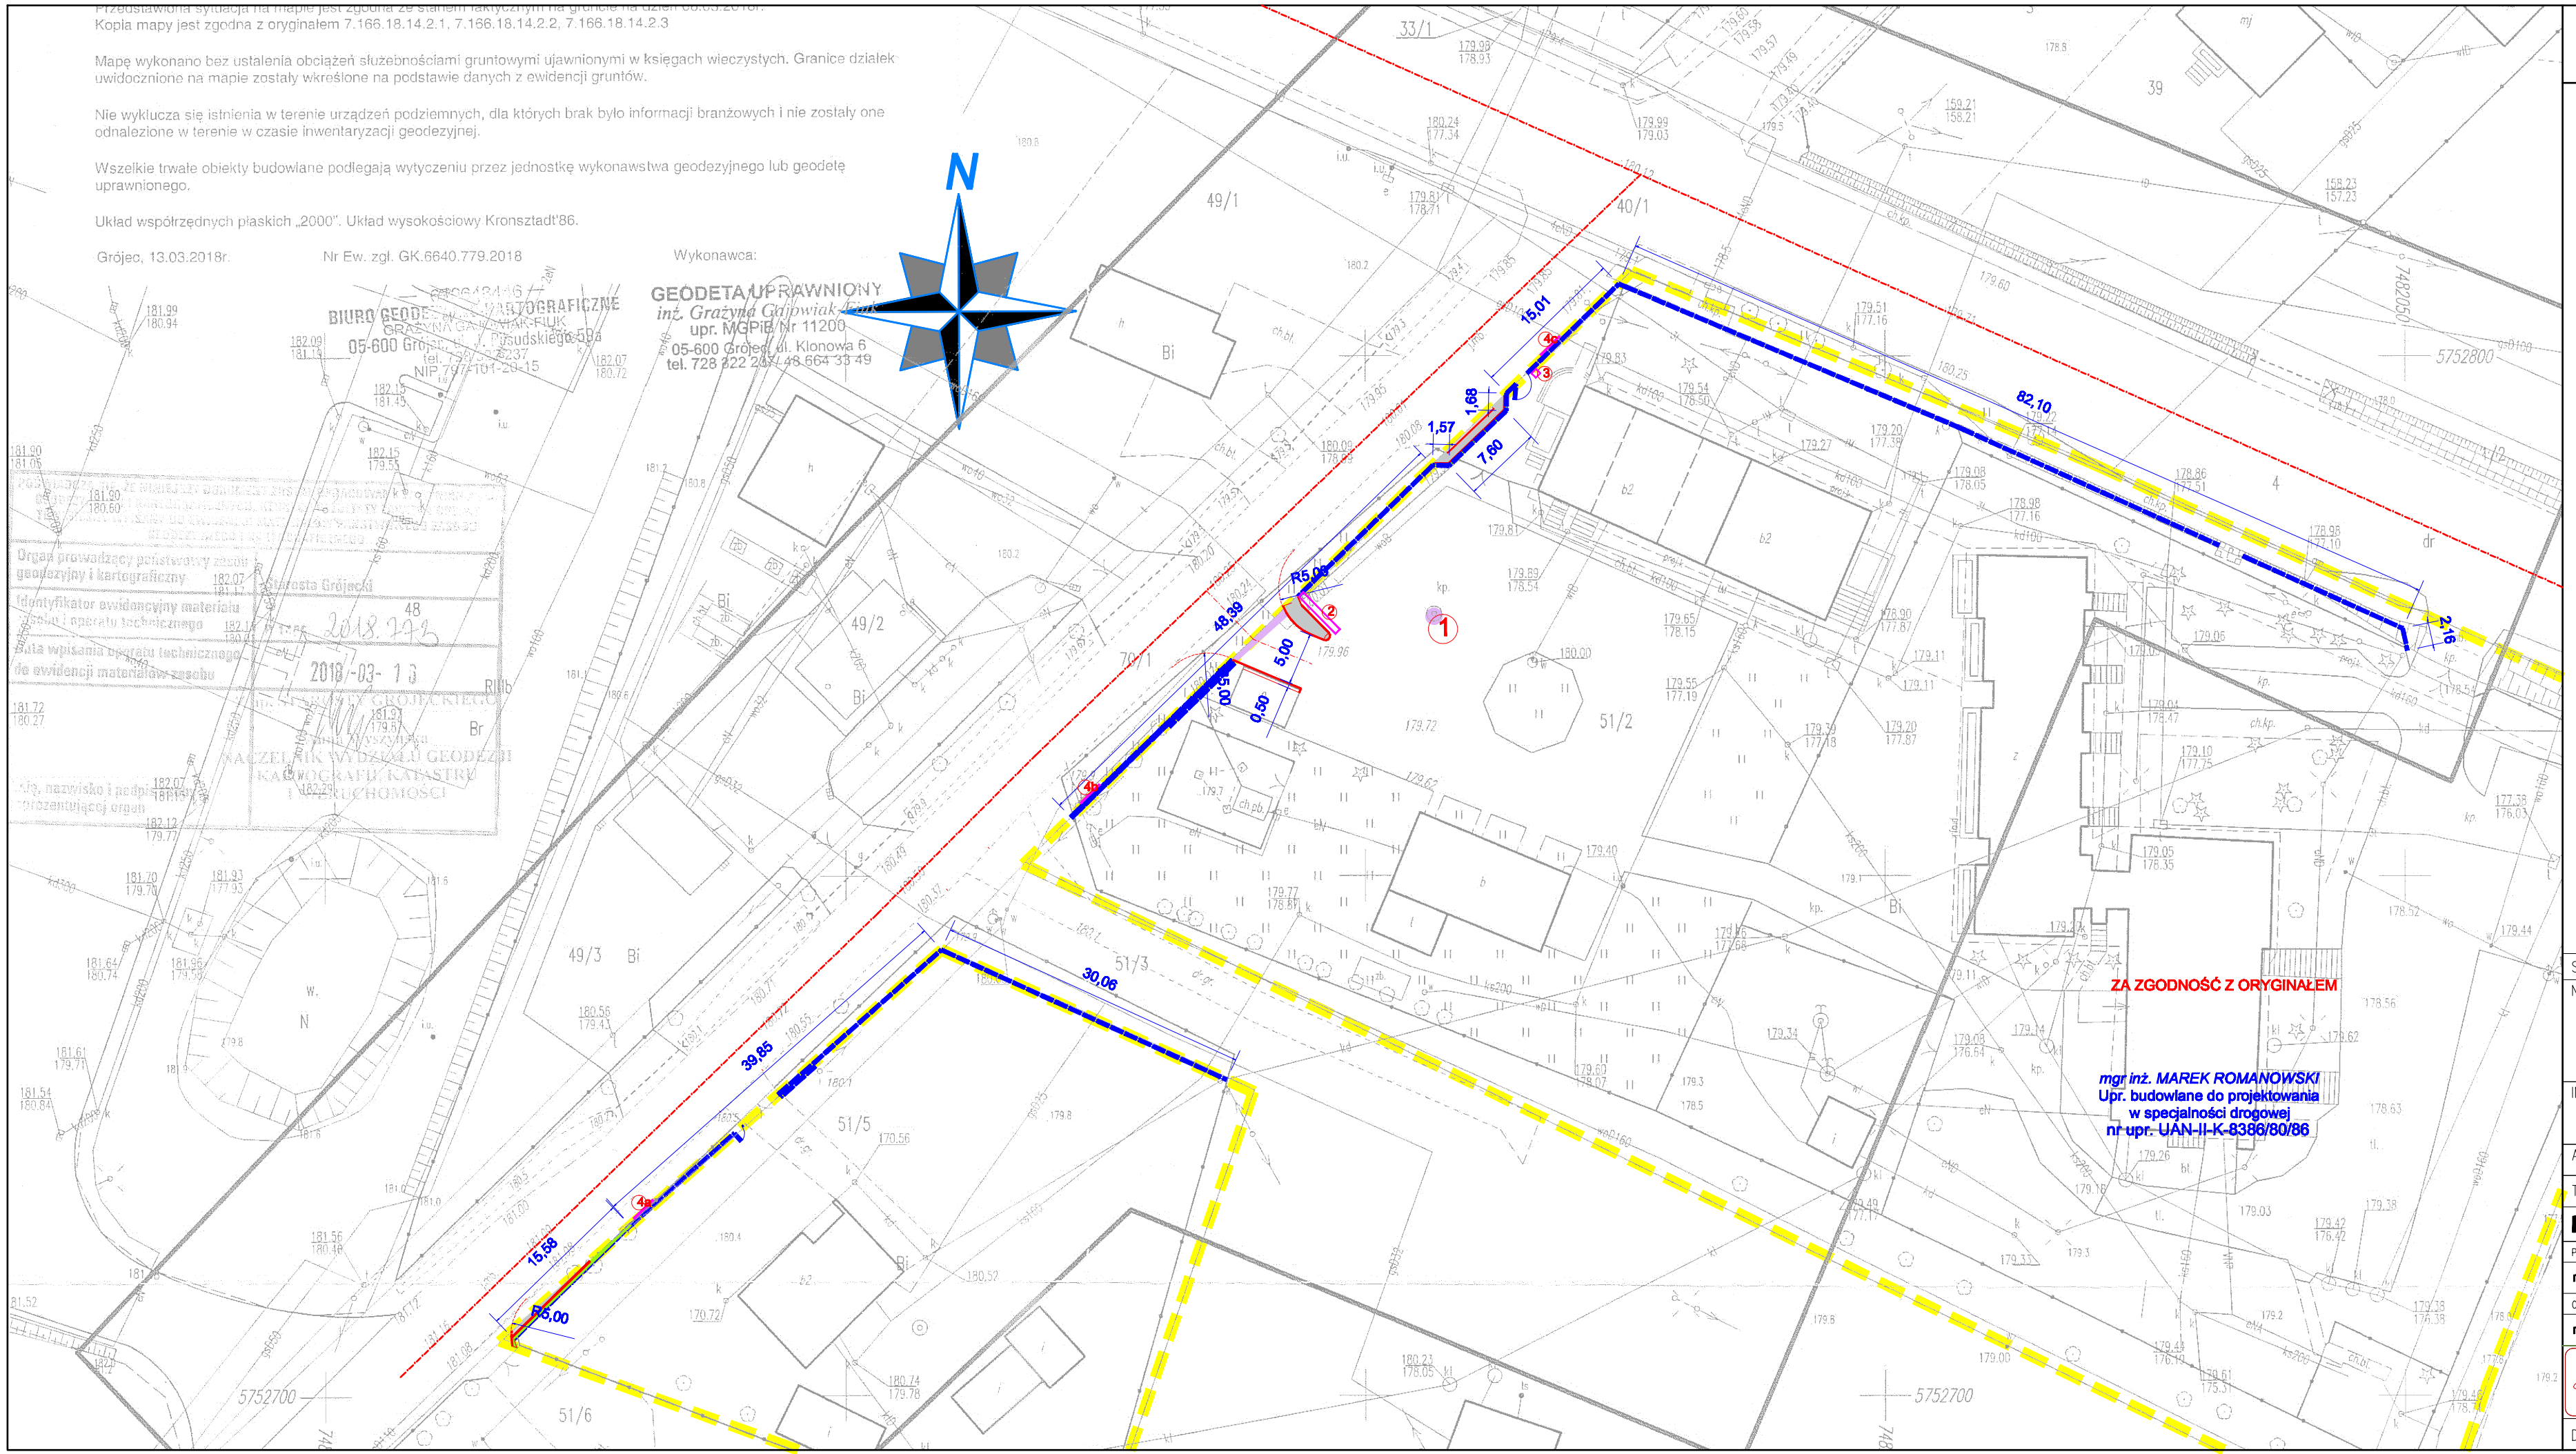

PLAN SYTUACYJNY

Legenda:

- granica opracowania
- granica obszaru oddziaływania inwestycji
- granica działek inwestora
- utwardzenie działki - typ lekki
- utwardzenie działki - typ lekki z wypustkami
- utwardzenie działki - typ ciężki
- zieleń - trawnik
- krawężnik 100x30x15 szary
- krawężnik zatopiony 100x30x15 szary
- obrzeże 100x30x8 szare
- ogrodzenie

① studzienka do obniżenia
② stojak na rowery 6 stanowisk
③ kosz na śmieci
tablica ścieżki edukacyjnej:
④a historia
④b przyroda
④c teraźniejszość

STADIUM: PROJEKT WYKONAWCZY

NAZWA PRZEDSIĘWZIĘCIA: BUDOWA OGRODZENIA DZIAŁEK 51/2 I 51/5 OD STRONY PÓŁNOCNEJ I ZACHODNIEJ WRAZ Z KOREKTĄ UTWARDZEŃ NA TYCH DZIAŁKACH (w ramach inwestycji "Budowa ścieżki edukacyjno-kulturalnej w miejscowości Pniewy w Gminie Pniewy")

INWESTOR: GMINA PNIEWY 05-652 Pniewy 2

ADRES INWESTYCJI: dz. nr ewid. 70/1 Pniewy; gm. Pniewy, pow. grójecki

TYTUŁ RYSUNKU: PLAN SYTUACYJNY — SKALA: 1:500

PROJEKTANT:	NR UPRAWNIEŃ	PODPIS:
mgr inż. Marek Romanowski	UAN-II-K-8386/80/86	
OPRACOWAŁ:	NR UPRAWNIEŃ	PODPIS:
mgr inż. Marek Romanowski	UAN-II-K-8386/80/86	

TM PROJEKT
Tomasz Mazur
96-500 Sochaczew, Al. 600-lecia 23A/27
tel. kom.: +48 501 206 913, 608 088 785
e-mail: projekt_1@interia.pl

DATA: MARZEC 2018 — NR RYS. PS/2