


MAPA EWIDENCYJNA

Michrówek
gm. Pniewy
skala 1:2000

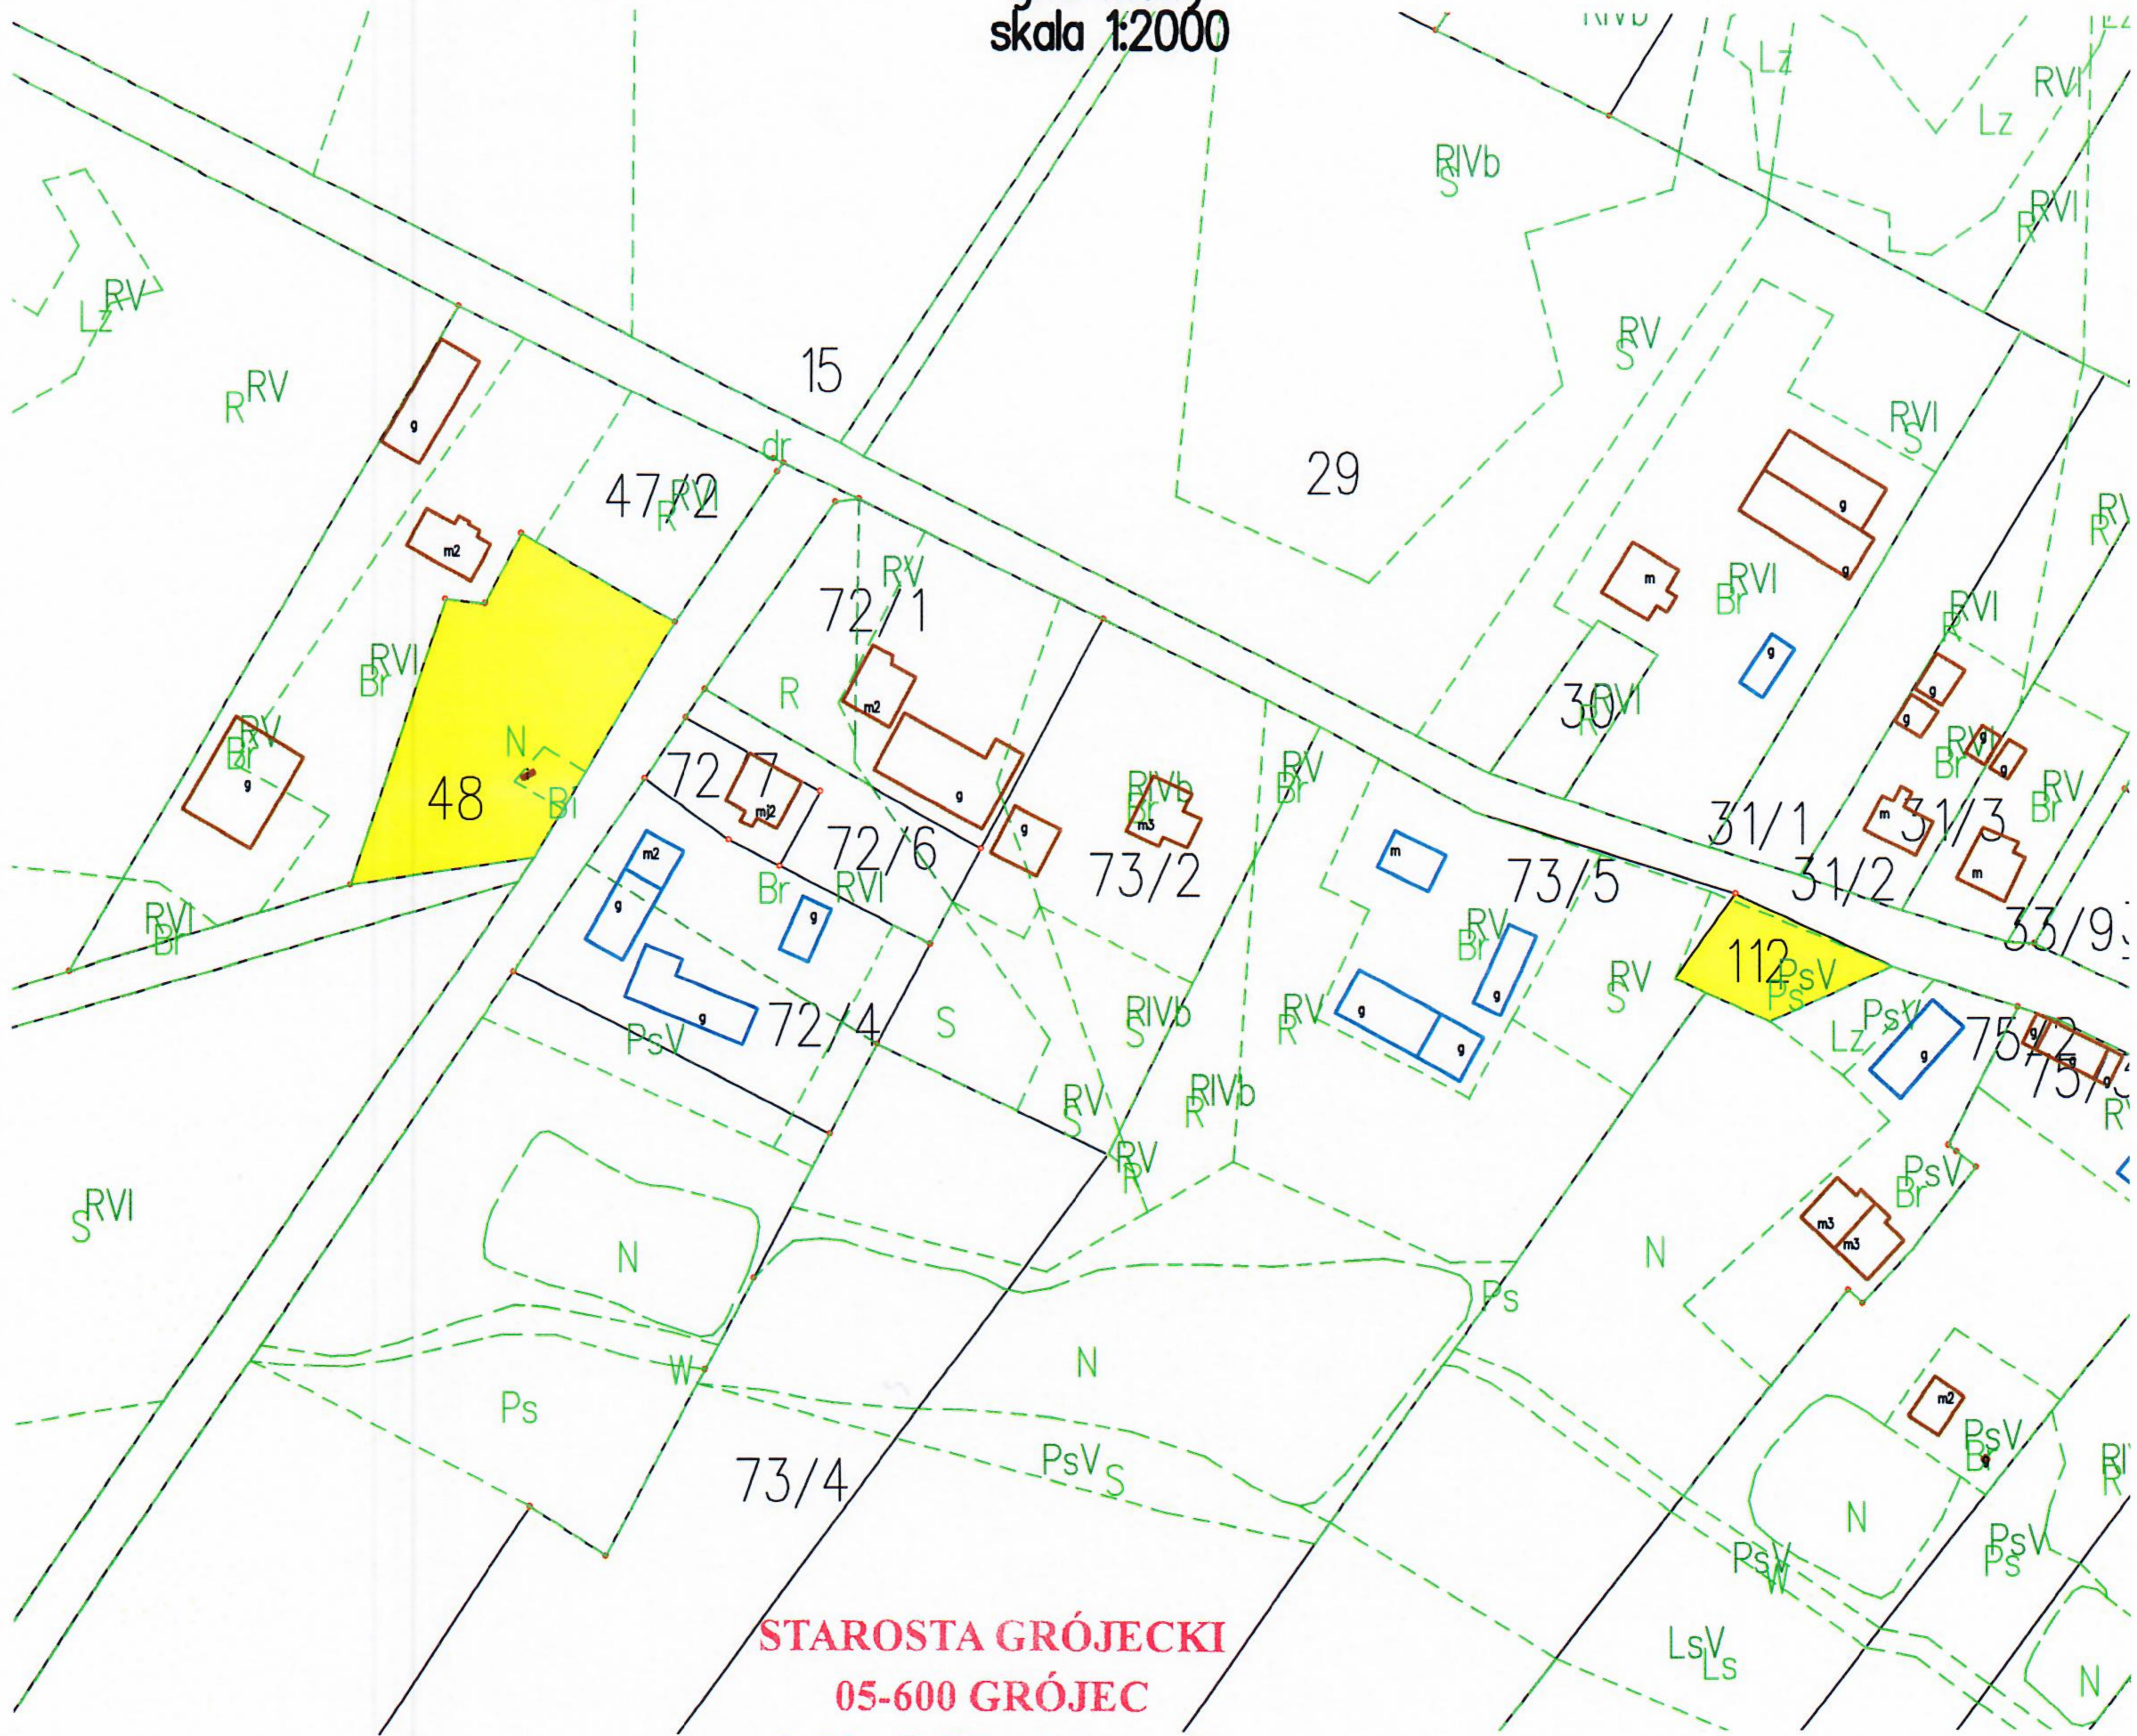

STAROSTA GRÓJECKI
05-600 GRÓJEC
ul. Józefa Piłsudskiego 59

OK 6621.1.4787.202

POŚWIADCZA OBE ZOBOWIĄZANIE NINIEJSZEJ KOPII Z TREŚCIĄ	
WYDZIAŁU PAŃSTWOWEGO ZASOBU GEODEZYJNEGO I KARTOGRAFII	
Długość prowadzący państwowy zasób geodezyjny i kartograficzny	Starosta Grójce
Wzrost materiału zasobu	mapa ewidencyjna
Wzrost materiału ewidencyjnego	P-1400 3610-93/12
Wzrost materiału zasobu	2021-12-27
Zup. STAROSTY GRÓJECKIEGO	
mgr inż. Renata Jaszczerka	
Z-C A NACZELNIKA WYDZIAŁU GEODEZJI I KARTOGRAFII, KATASTRU I NIERUCHOMOŚCI	