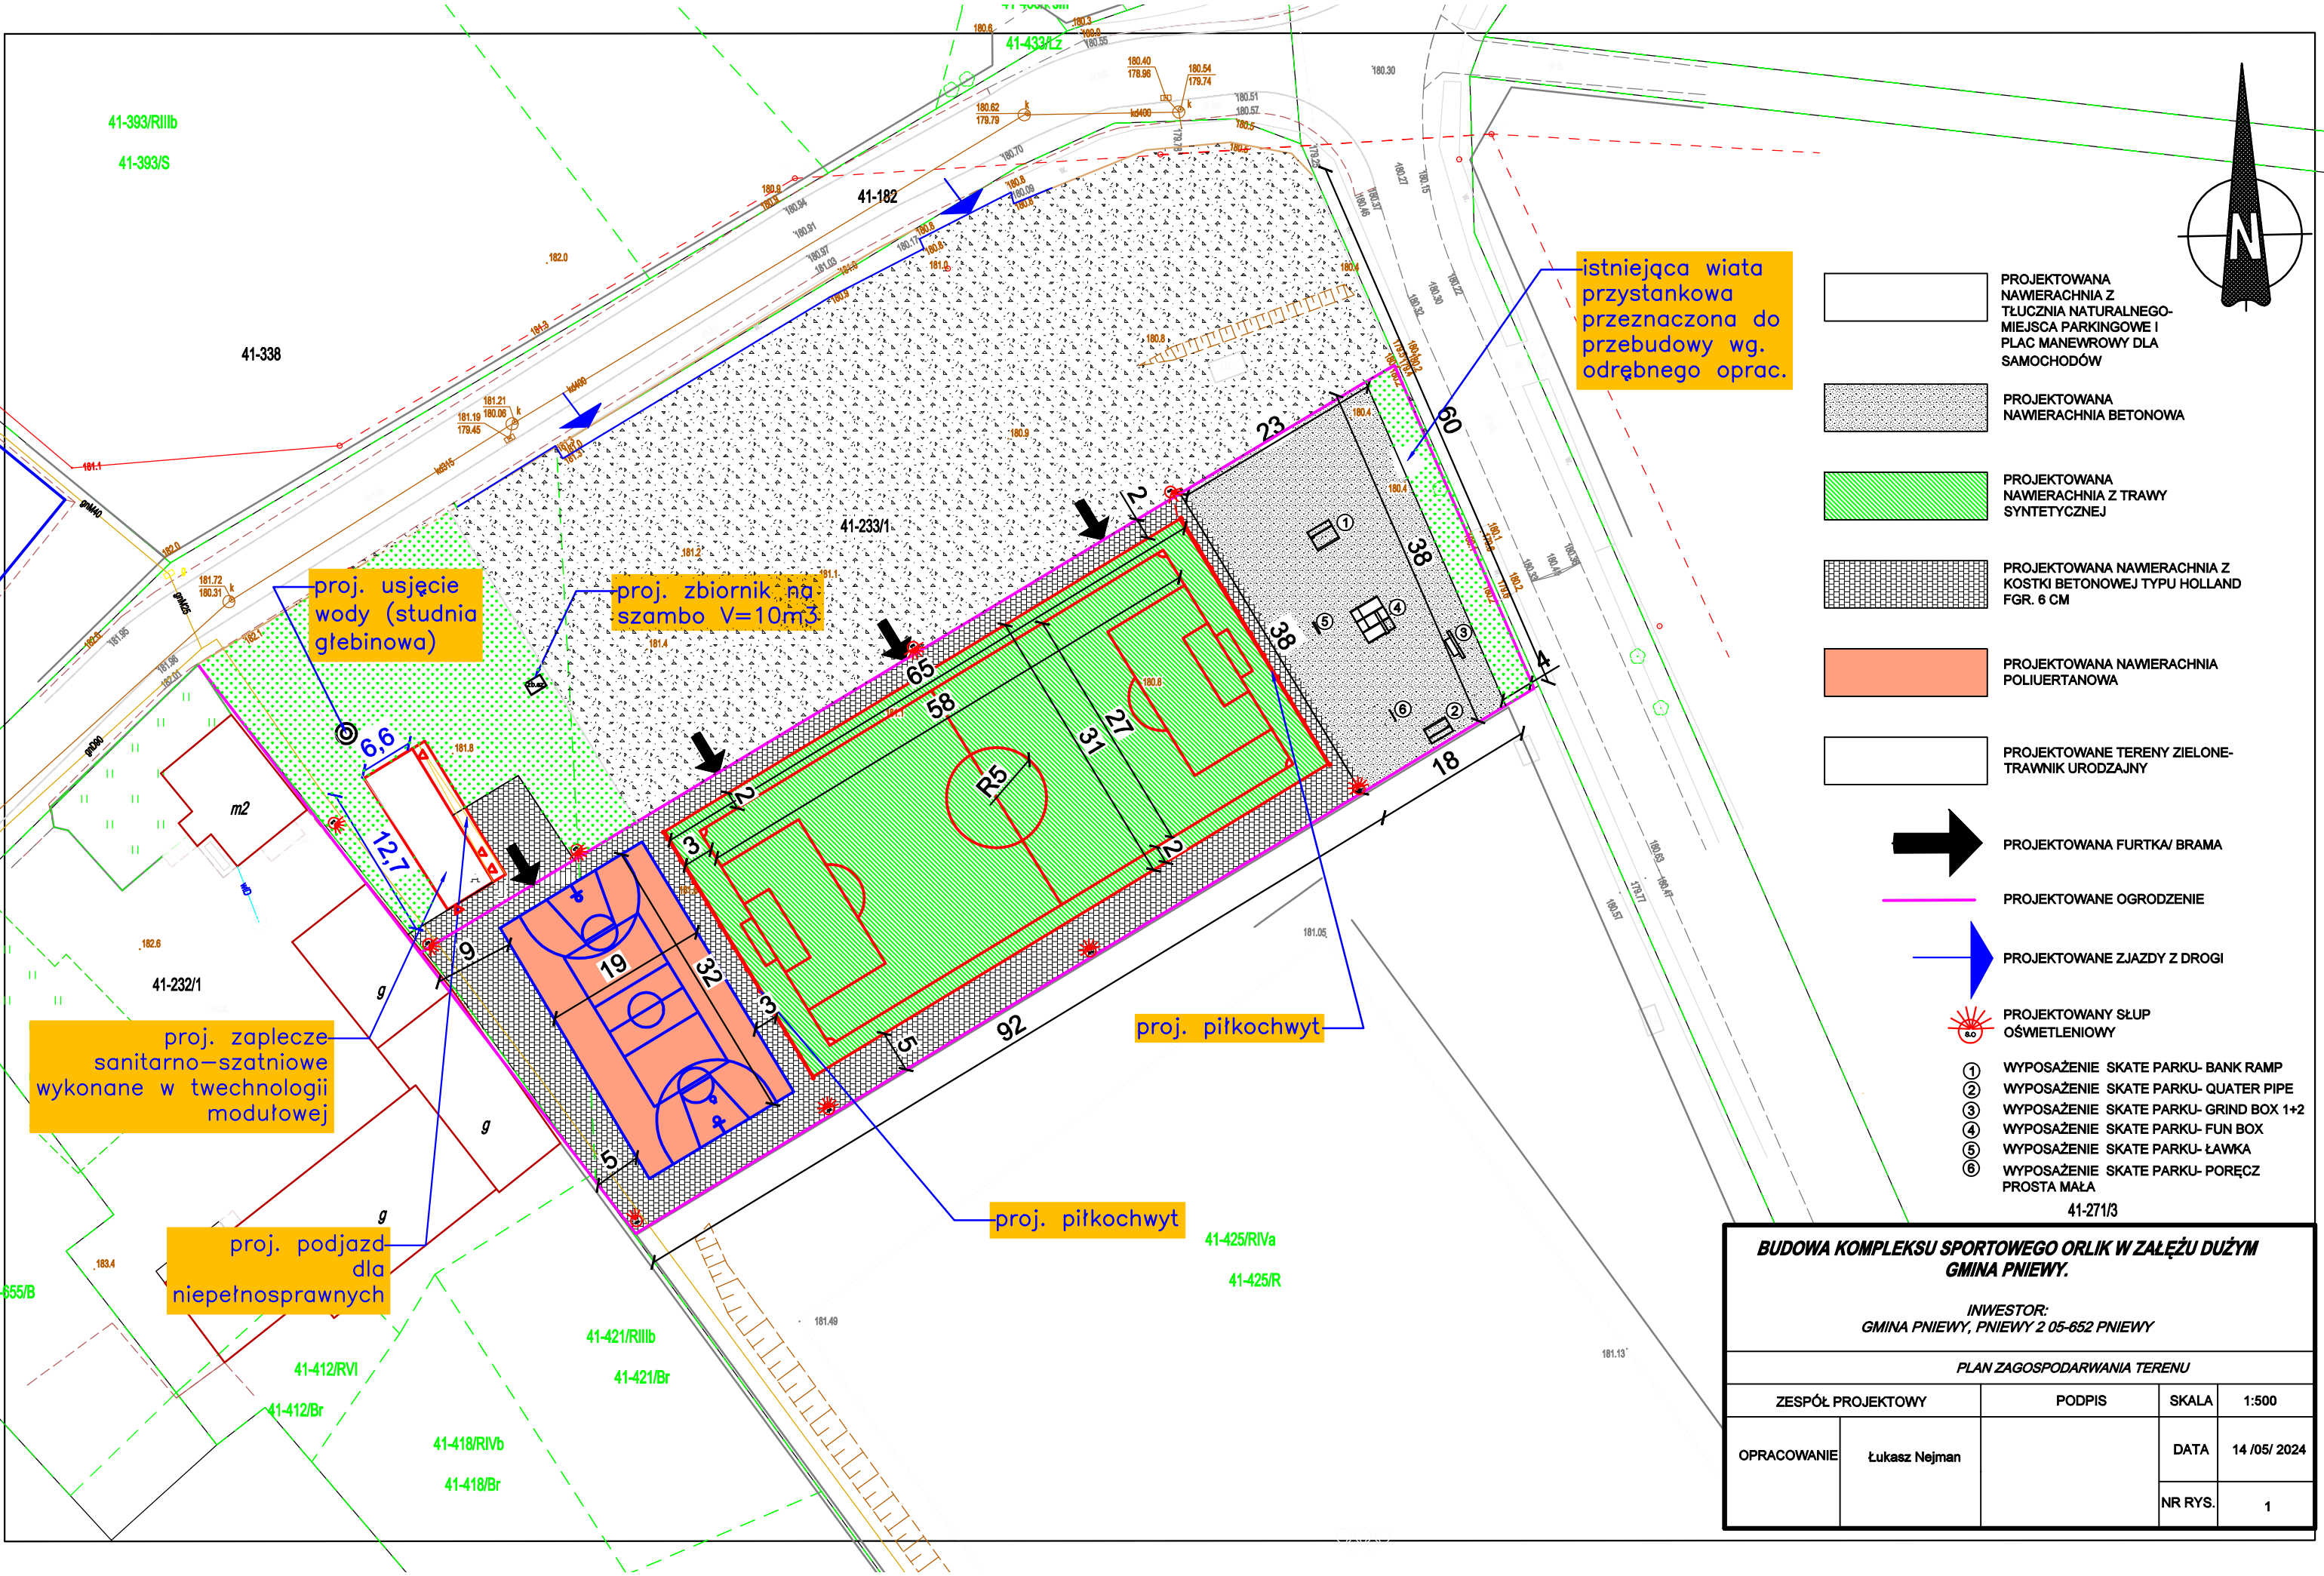


- PROJEKTOWANA NAWIERACHNIA Z TŁUCZNI NATURALNEGO- MIEJSCA PARKINGOWE I PLAC MANEWROWY DLA SAMOCHODÓW
- PROJEKTOWANA NAWIERACHNIA BETONOWA
- PROJEKTOWANA NAWIERACHNIA Z TRAWY SYNTETYCZNEJ
- PROJEKTOWANA NAWIERACHNIA Z KOSTKI BETONOWEJ TYPU HOLLAND FGR. 6 CM
- PROJEKTOWANA NAWIERACHNIA POLIUERTANOWA
- PROJEKTOWANE TERENY ZIELONE- TRAWNIK URODZAJNY
- PROJEKTOWANA FURTKA/ BRAMA
- PROJEKTOWANE OGRODZENIE
- PROJEKTOWANE ZJAZDY Z DROGI
- PROJEKTOWANY SŁUP OŚWIETLENIOWY
- 1 WYPOSAŻENIE SKATE PARKU- BANK RAMP
- 2 WYPOSAŻENIE SKATE PARKU- QUATER PIPE
- 3 WYPOSAŻENIE SKATE PARKU- GRIND BOX 1+2
- 4 WYPOSAŻENIE SKATE PARKU- FUN BOX
- 5 WYPOSAŻENIE SKATE PARKU- ŁAWKA
- 6 WYPOSAŻENIE SKATE PARKU- PORĘCZ PROSTA MAŁA

BUDOWA KOMPLEKSU SPORTOWEGO ORLIK W ZAŁĘŻU DUŻYM GMINA PNIEWY.				
INWESTOR: GMINA PNIEWY, PNIEWY 2 05-652 PNIEWY				
PLAN ZAGOSPODARWANIA TERENU				
ZESPÓŁ PROJEKTOWY		PODPIS	SKALA	1:500
OPRACOWANIE	Łukasz Nejman		DATA	14 /05/ 2024
			NR RYS.	1