


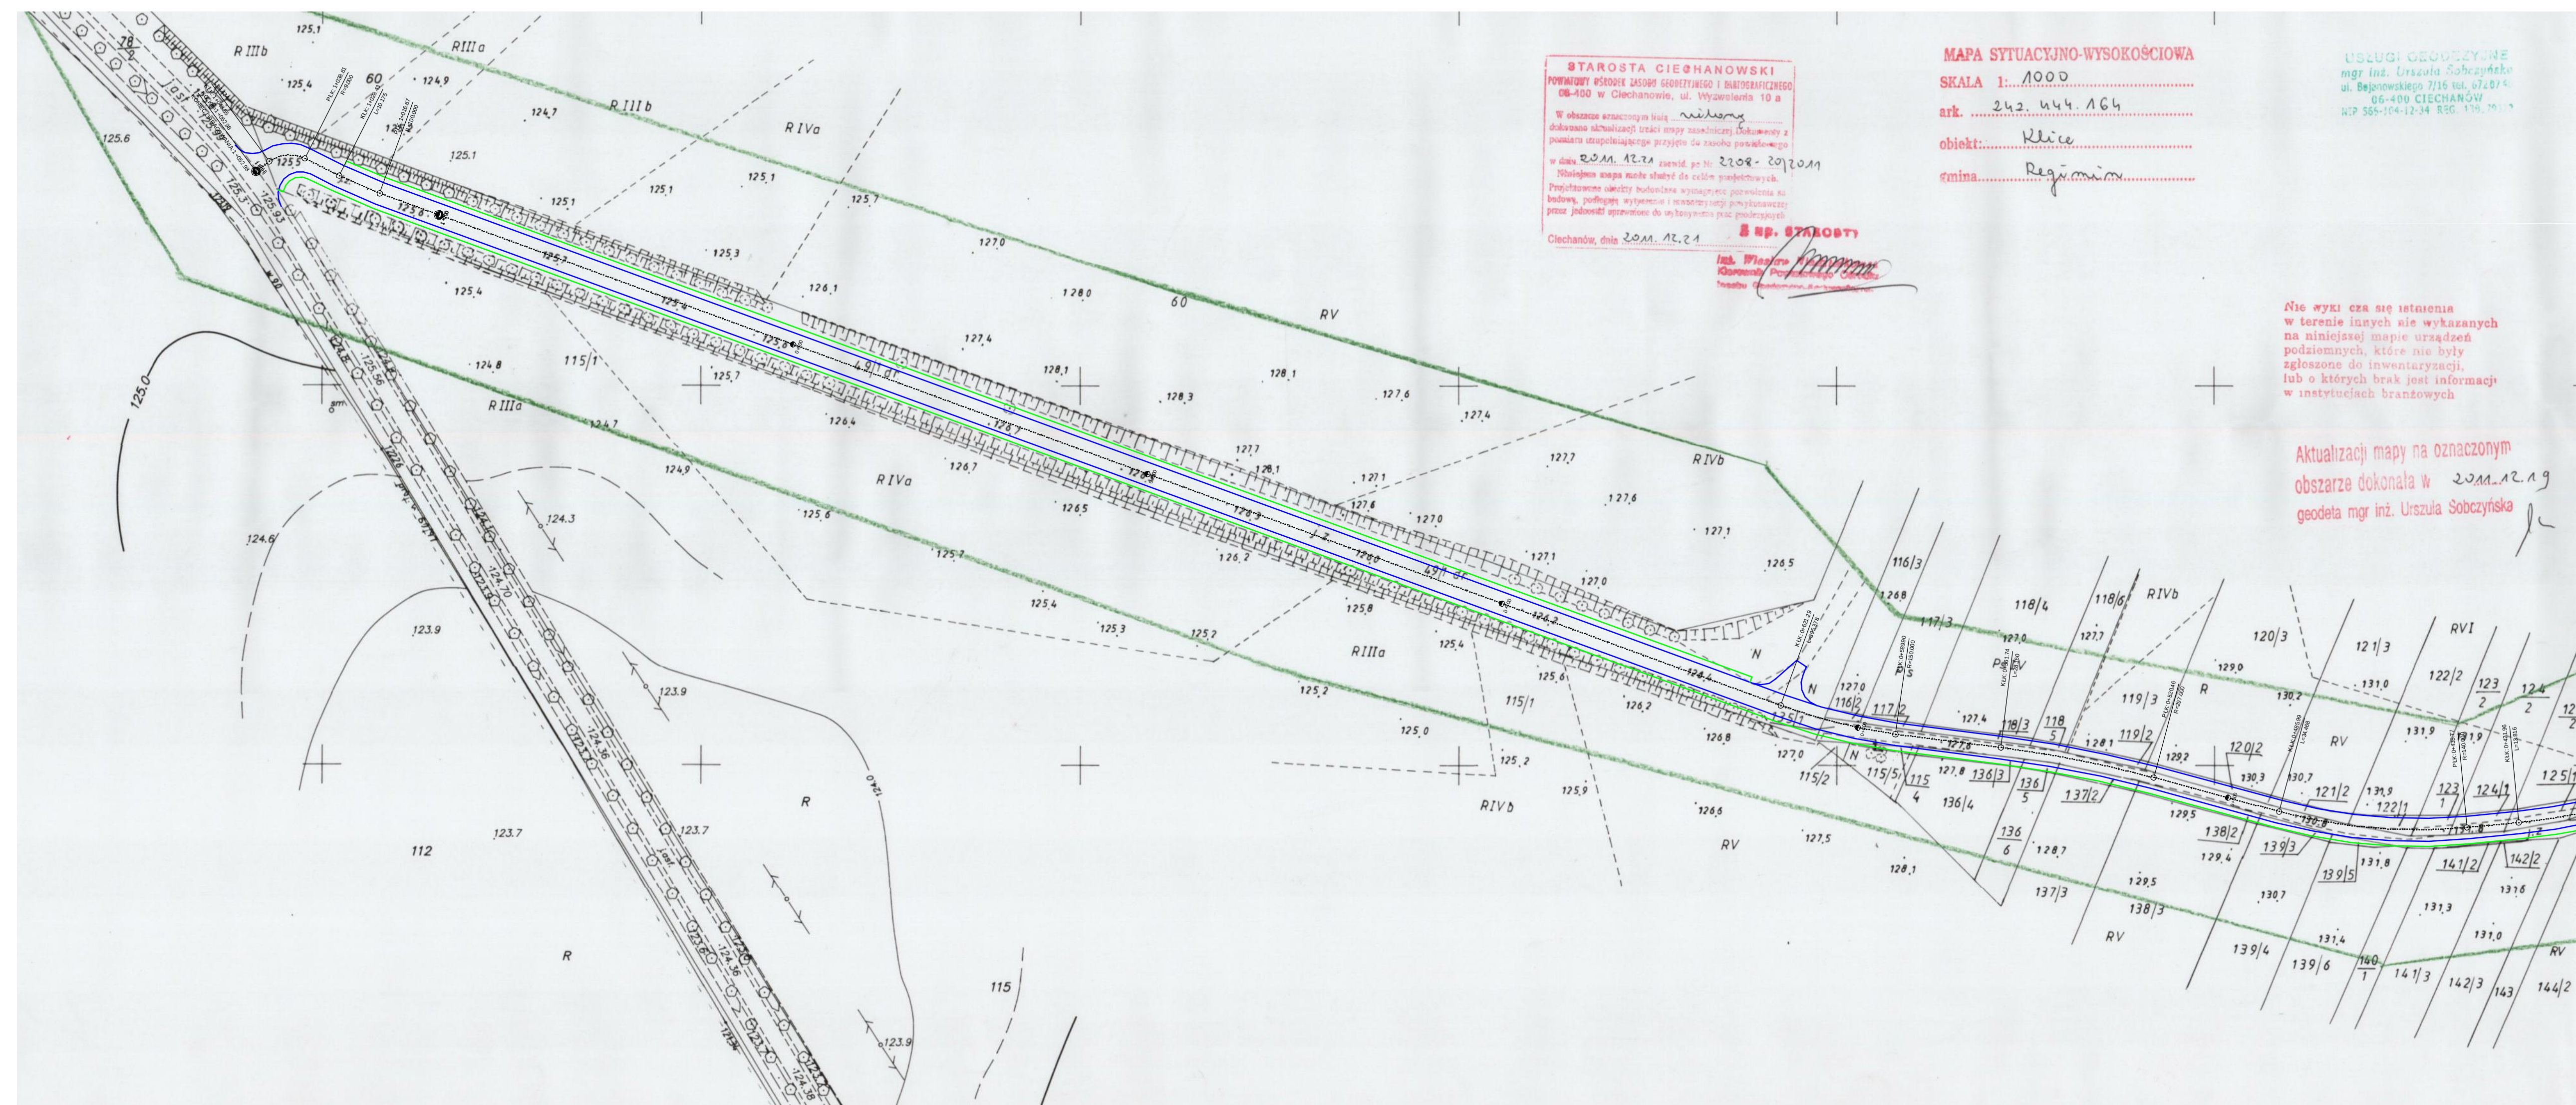


MAPA SYTUACYJNO-WYSOKOŚCIOWA
SKALA 1:1000
ark. 242.444.164
obiekt: Kłice
gmina: Regimin

STAROSTA CIECHANOWSKI
POWIATOWY WÓDZĄCZĄ ZASOBY GEODEZYJNEGO I BARTOGRAFICZNEGO
06-400 w Ciechanowie, ul. Wywołania 10 a
W obszarze oznaczonym linią niebieską
dokonano aktualizacji treści mapy zasadniczej. Dokumenty z
pomiaru uzupełniającego przyjęte do zasobu powiatowego
w dniu 20.11.2011. zawiad po Nr 2208-2011
Niniejsza mapa może służyć do celów projektowych.
Projektowane zmiany budowlane wymagają pozwolenia na
budowę, podlegają wytyczeniu i inwentaryzacji powykonawczej
przez jednostki uprawnione do wykonywania prac geodezyjnych.
Ciechanów, dnia 20.11.2011. **Starosta**
Inż. Wiesław Kozłowski
Kierownik Powiatowego Urzędu
Geodezji i Kartografii

USŁUGI GEODEZYJNE
mgr inż. Urszula Sobczyńska
ul. Bejnowskiego 7/16 tel. 672 07 40
06-400 CIECHANÓW
NIP 565-104-12-34 REG. 179, 181, 182

Nie wykazał się istnienia
w terenie innych nie wykazanych
na niniejszej mapie urządzeń
podziemnych, które nie były
zgłoszone do inwentaryzacji,
lub o których brak jest informacji
w instytucjach branżowych

Aktualizacji mapy na oznaczonym
obszarze dokonała w 2011.12.21
geodeta mgr inż. Urszula Sobczyńska

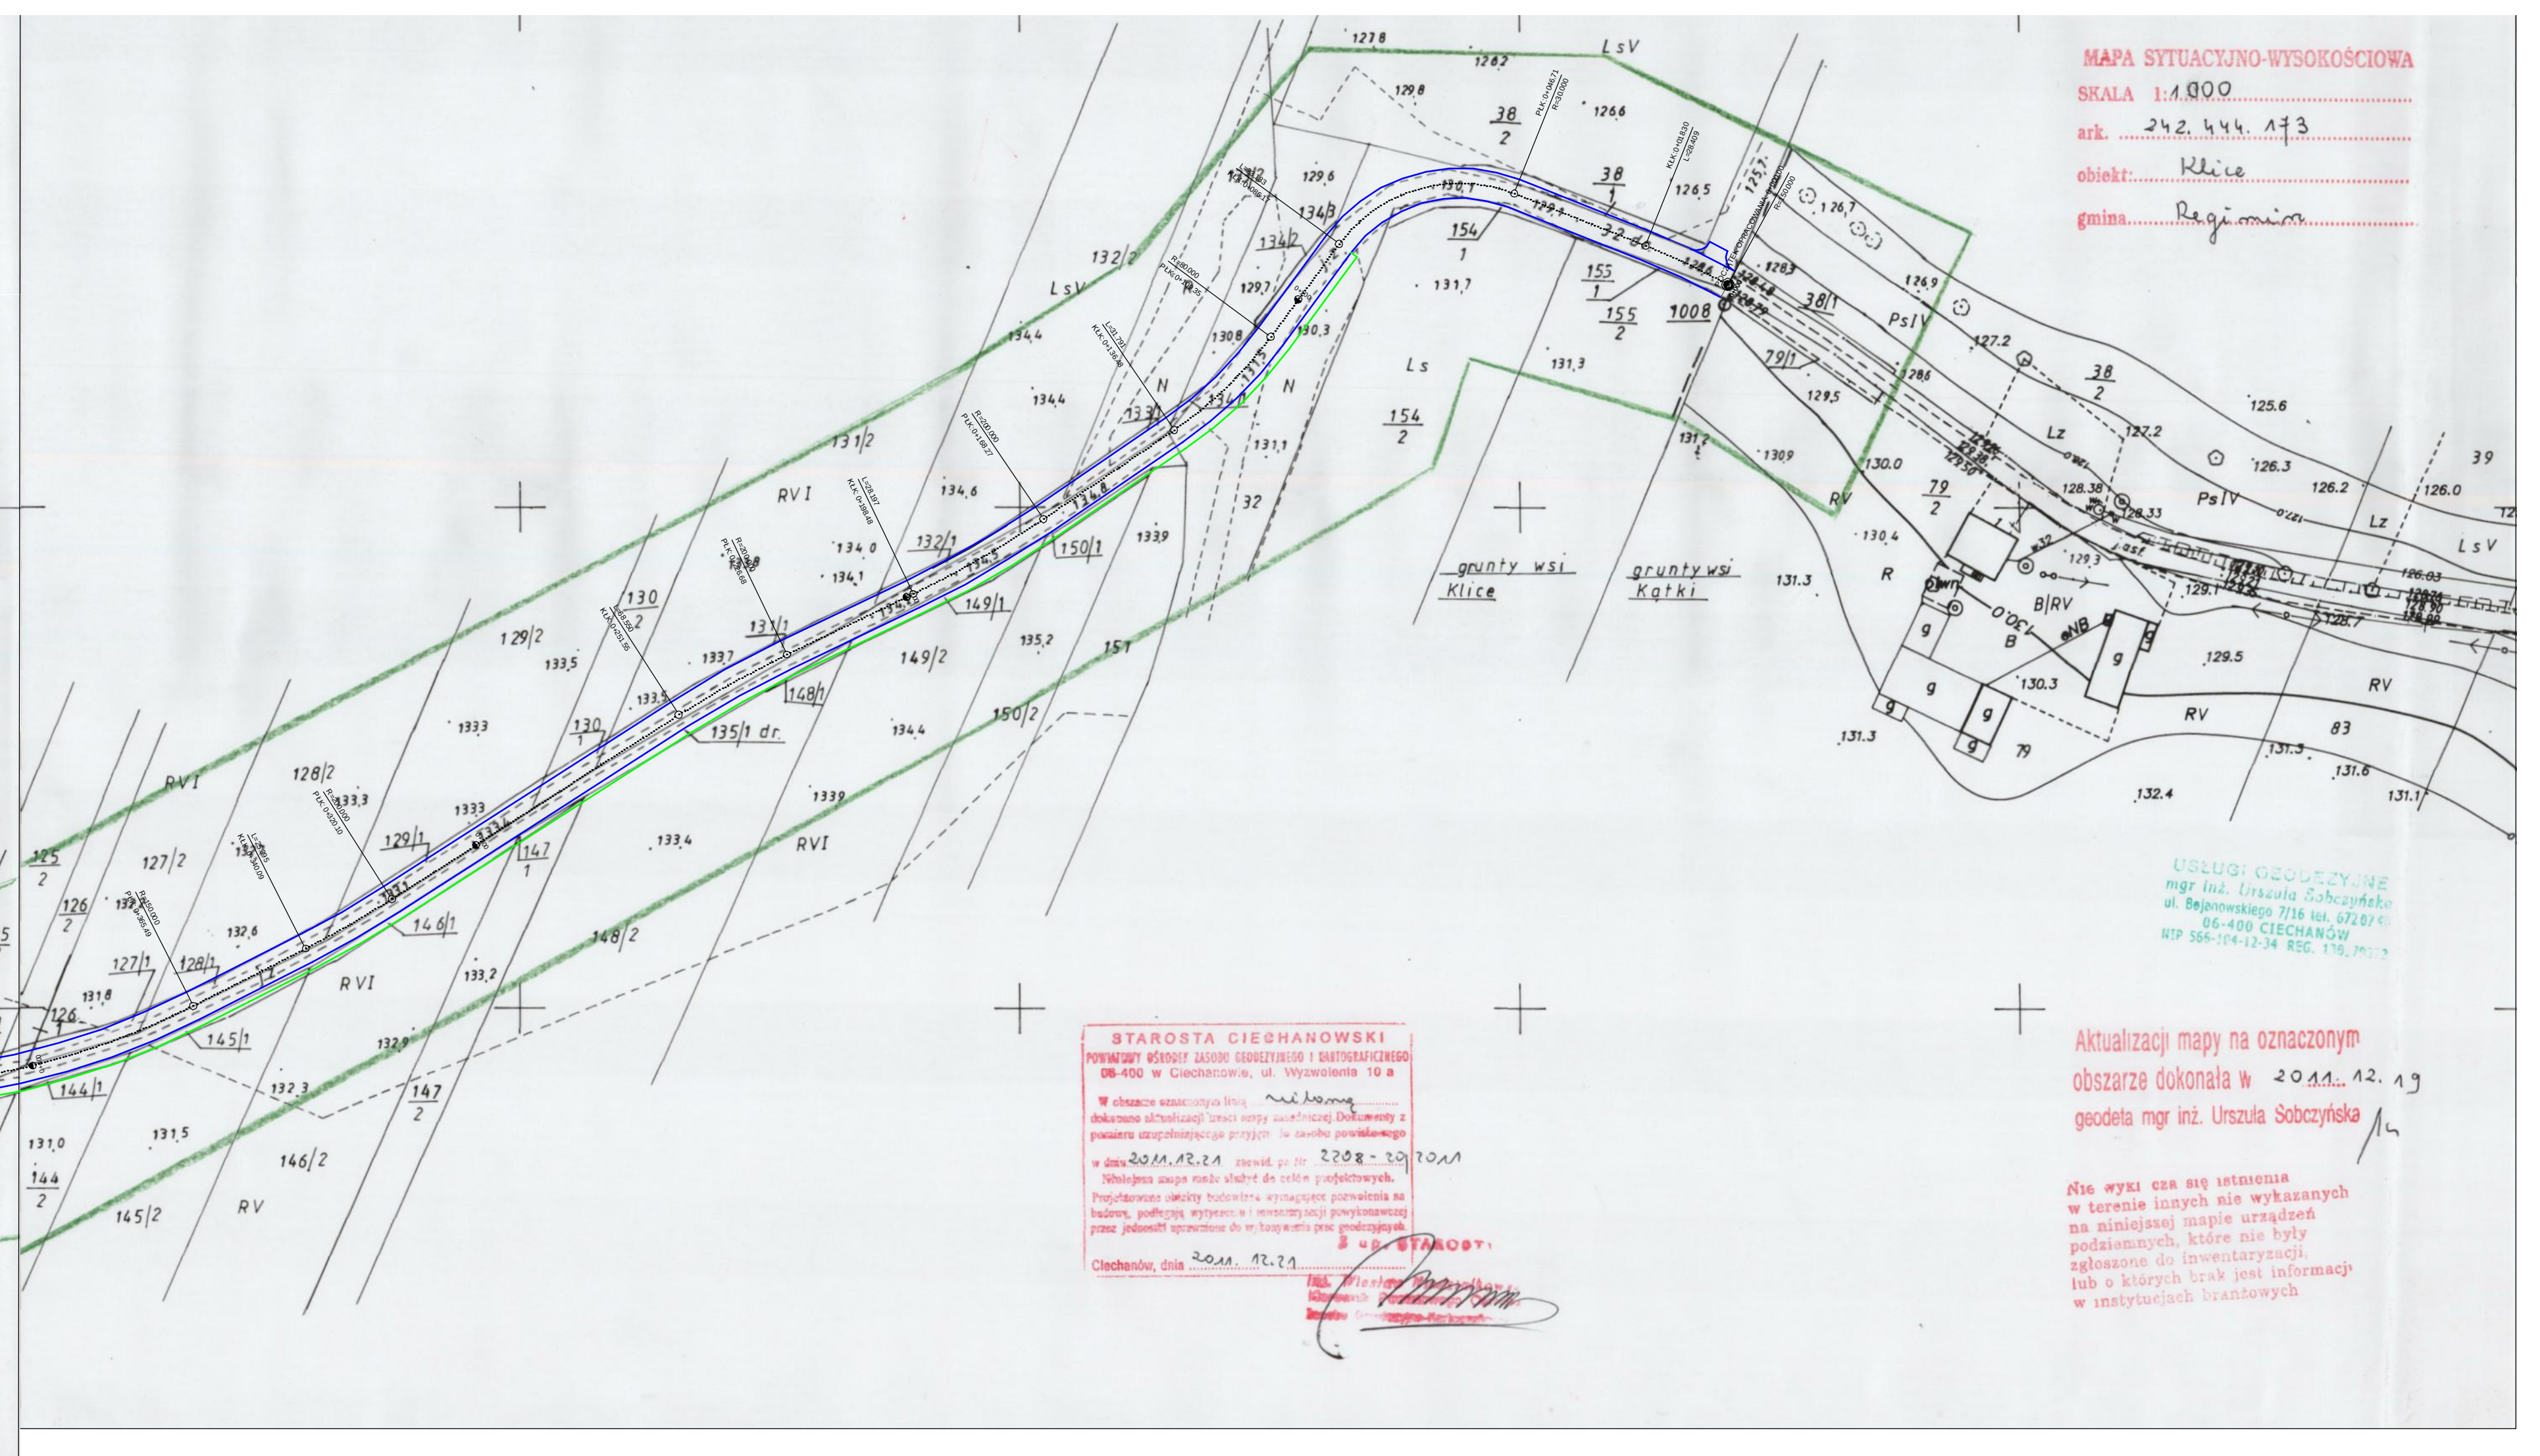

MAPA SYTUACYJNO-WYSOKOŚCIOWA
SKALA 1:1000
ark. 242.444.173
obiekt: Kłice
gmina: Regimin

STAROSTA CIECHANOWSKI
POWIATOWY WÓDZĄCZĄ ZASOBY GEODEZYJNEGO I BARTOGRAFICZNEGO
06-400 w Ciechanowie, ul. Wywołania 10 a
W obszarze oznaczonym linią niebieską
dokonano aktualizacji treści mapy zasadniczej. Dokumenty z
pomiaru uzupełniającego przyjęte do zasobu powiatowego
w dniu 20.11.2011. zawiad po Nr 2208-2011
Niniejsza mapa może służyć do celów projektowych.
Projektowane zmiany budowlane wymagają pozwolenia na
budowę, podlegają wytyczeniu i inwentaryzacji powykonawczej
przez jednostki uprawnione do wykonywania prac geodezyjnych.
Ciechanów, dnia 20.11.2011. **Starosta**
Inż. Wiesław Kozłowski
Kierownik Powiatowego Urzędu
Geodezji i Kartografii

USŁUGI GEODEZYJNE
mgr inż. Urszula Sobczyńska
ul. Bejnowskiego 7/16 tel. 672 07 40
06-400 CIECHANÓW
NIP 565-104-12-34 REG. 179, 181, 182

Aktualizacji mapy na oznaczonym
obszarze dokonała w 2011.12.21
geodeta mgr inż. Urszula Sobczyńska

Nie wykazał się istnienia
w terenie innych nie wykazanych
na niniejszej mapie urządzeń
podziemnych, które nie były
zgłoszone do inwentaryzacji,
lub o których brak jest informacji
w instytucjach branżowych