




Profil sieci kanalizacji sanitarnej
Odcinek S-58 --> S-98

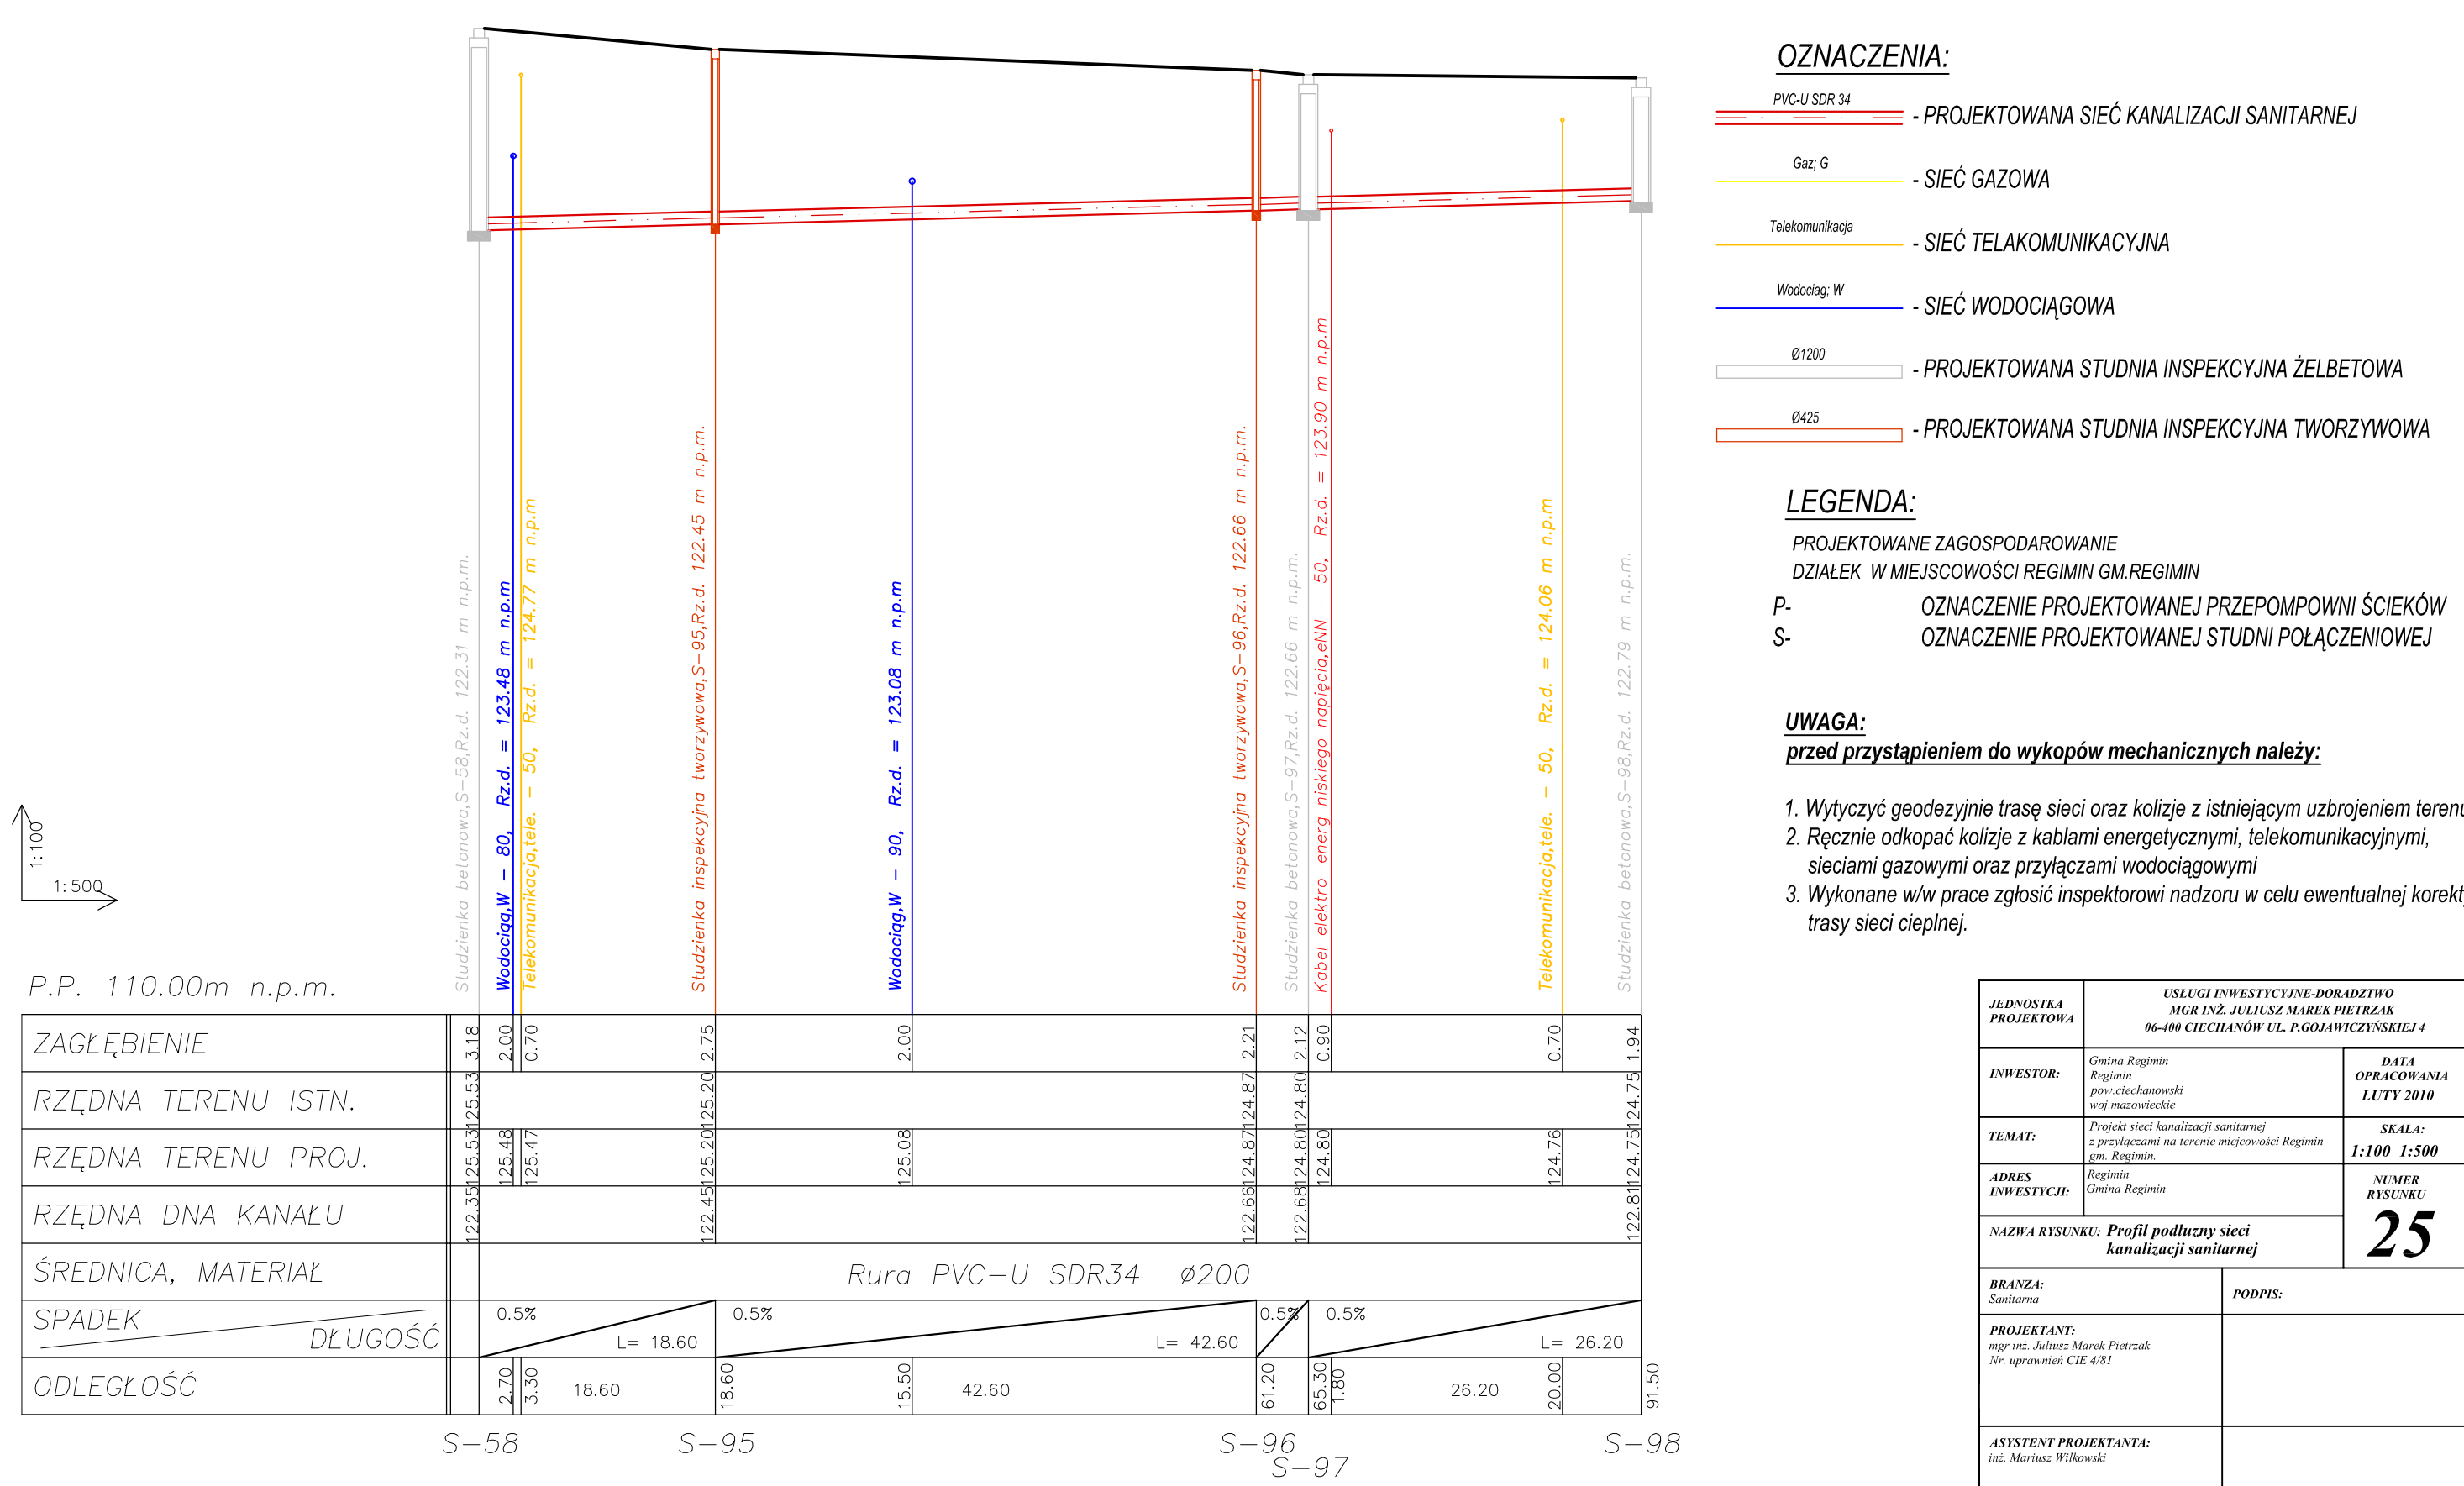


Profil sieci kanalizacji sanitarnej Odcinek S-62 --> S-104

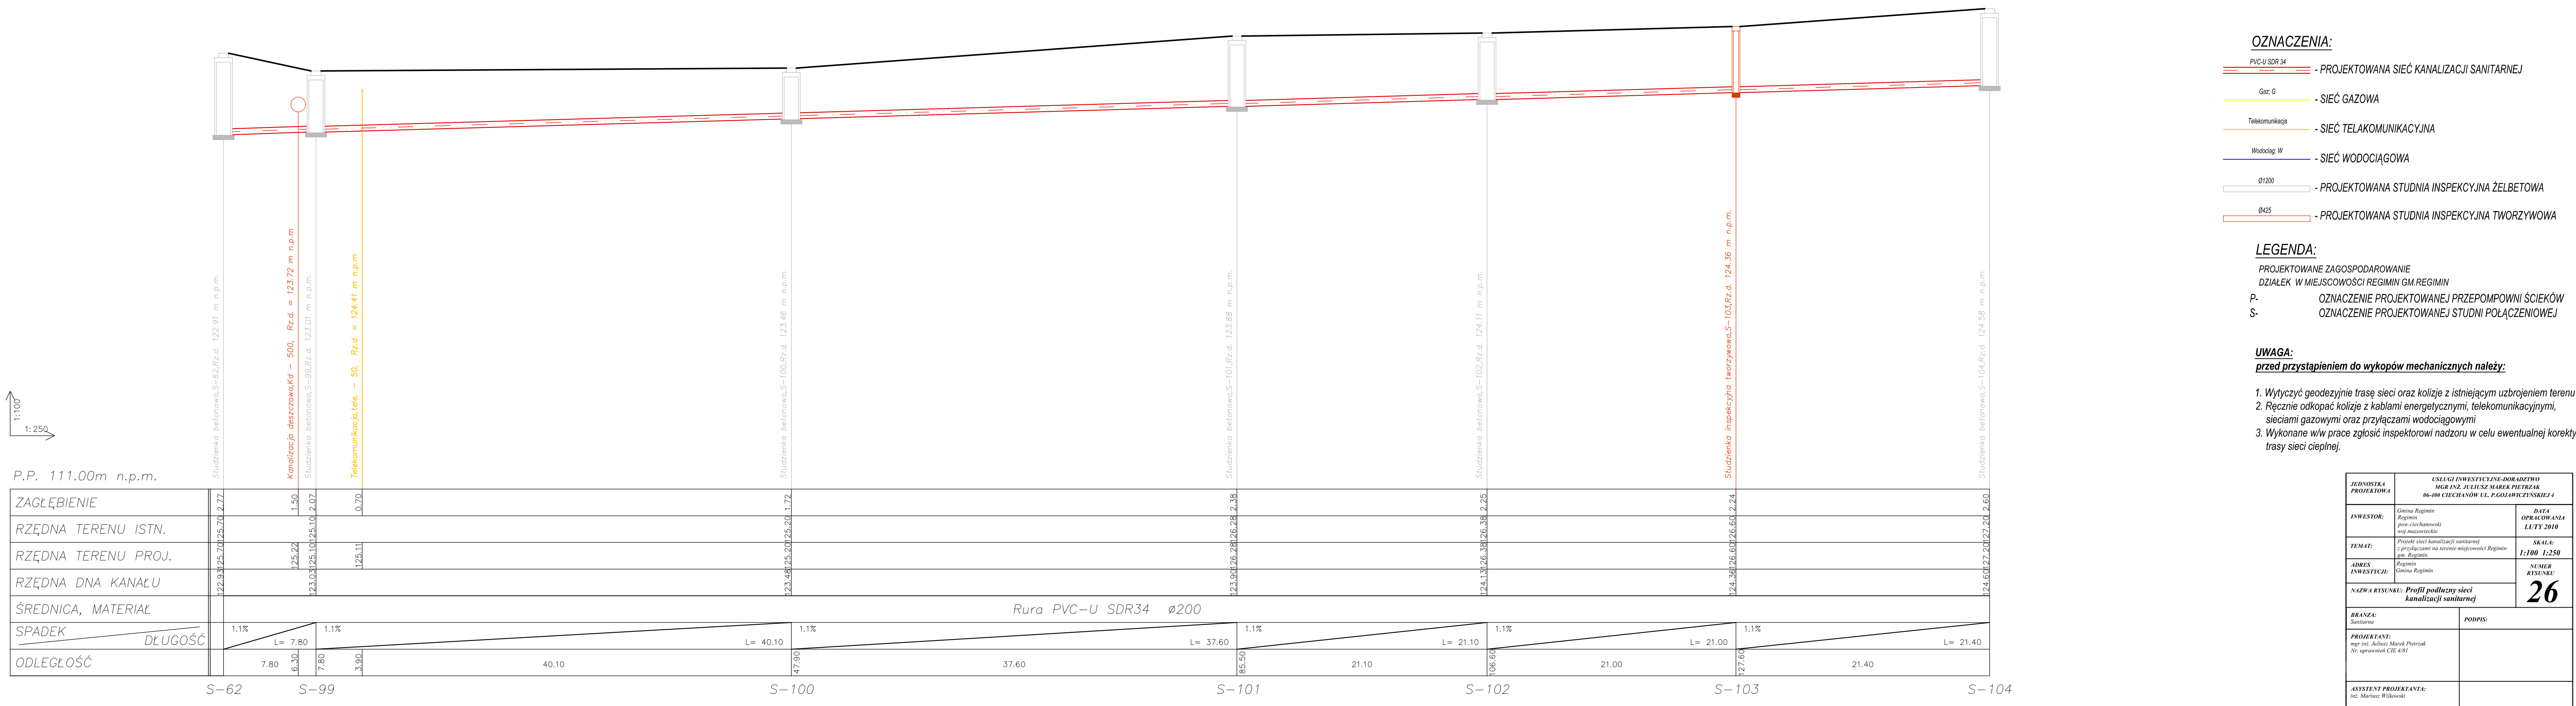


Profil sieci kanalizacji sanitarnej Odcinek S-104 --> S-110

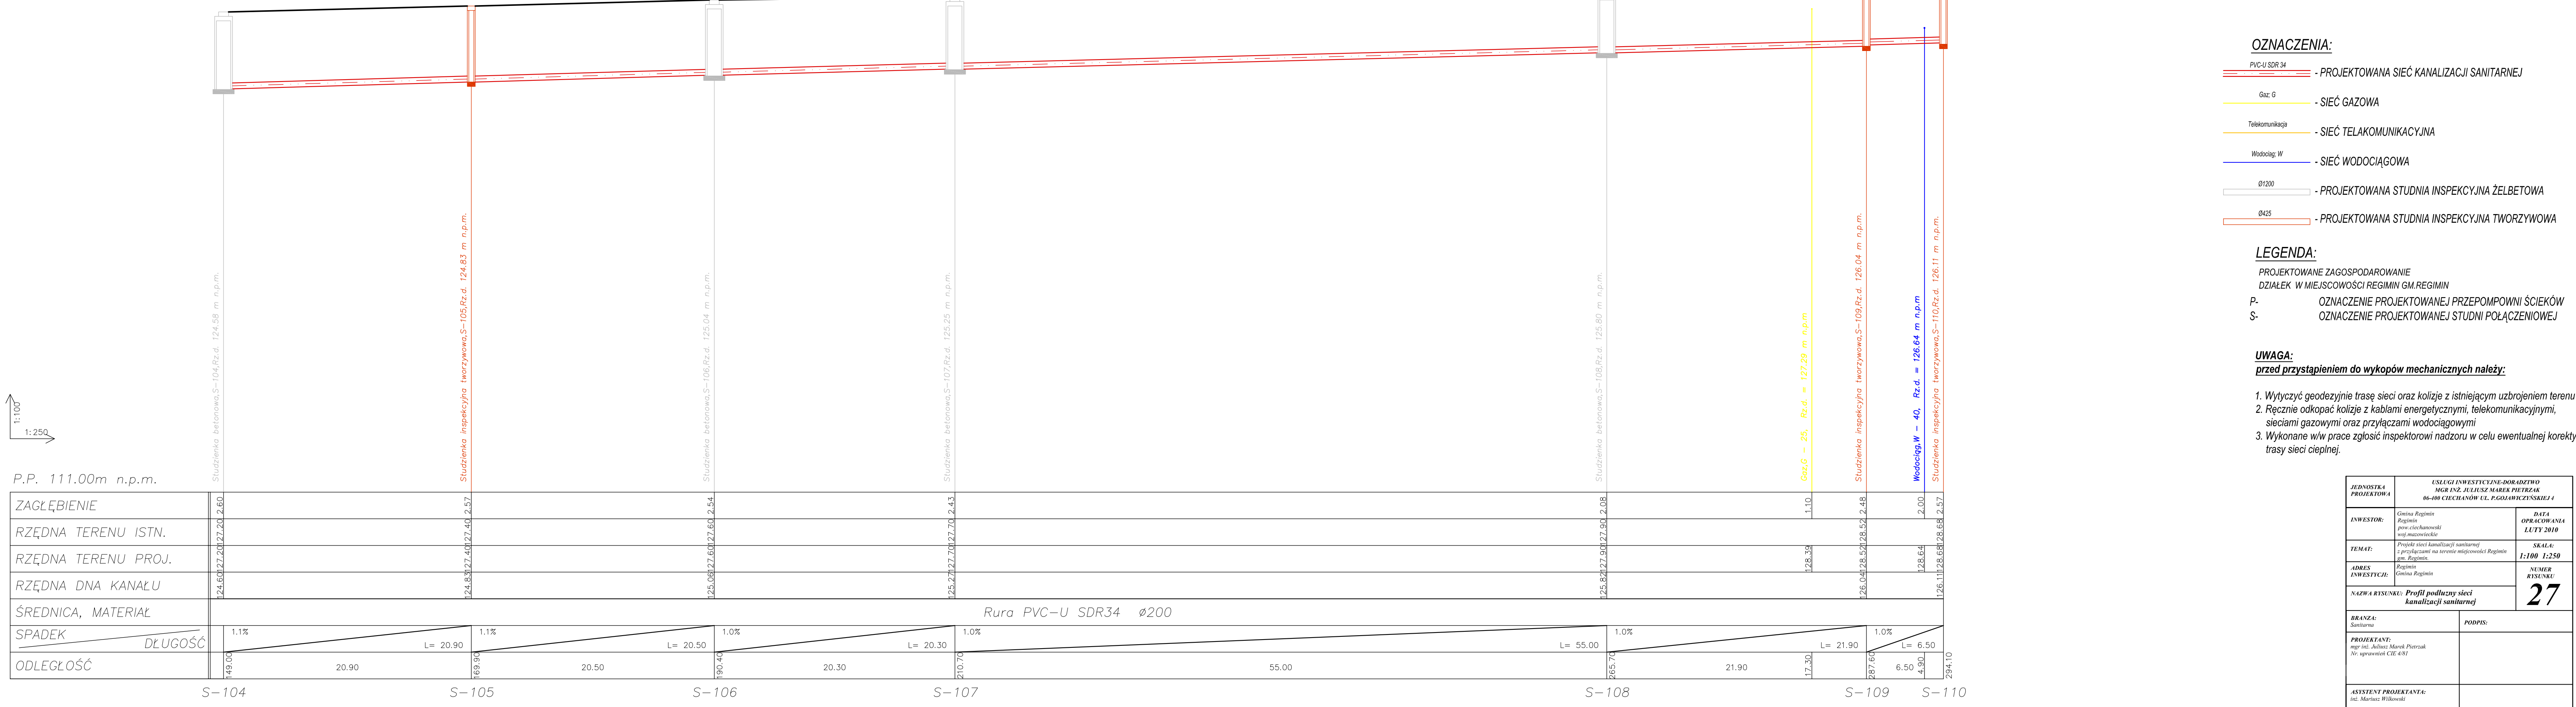

Profil sieci kanalizacji sanitarnej Odcinek S-110 --> S-121

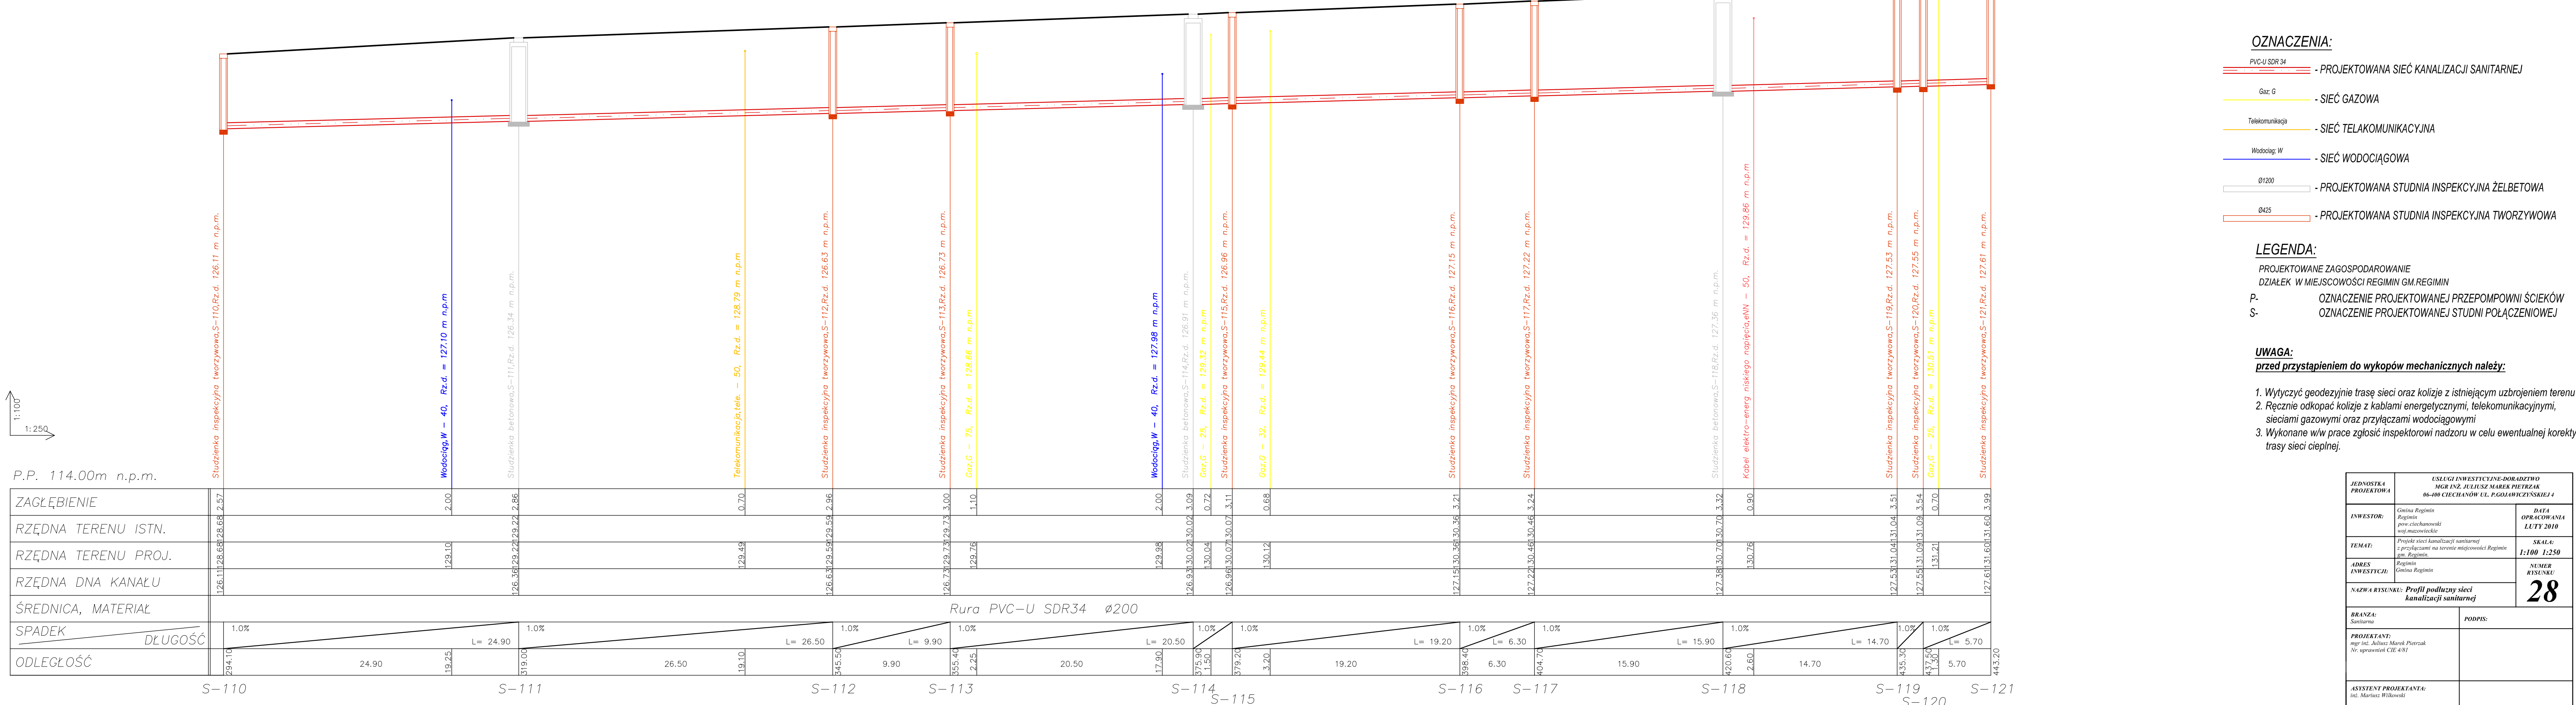

Profil sieci kanalizacji sanitarnej Odcinek S-121 --> S-127

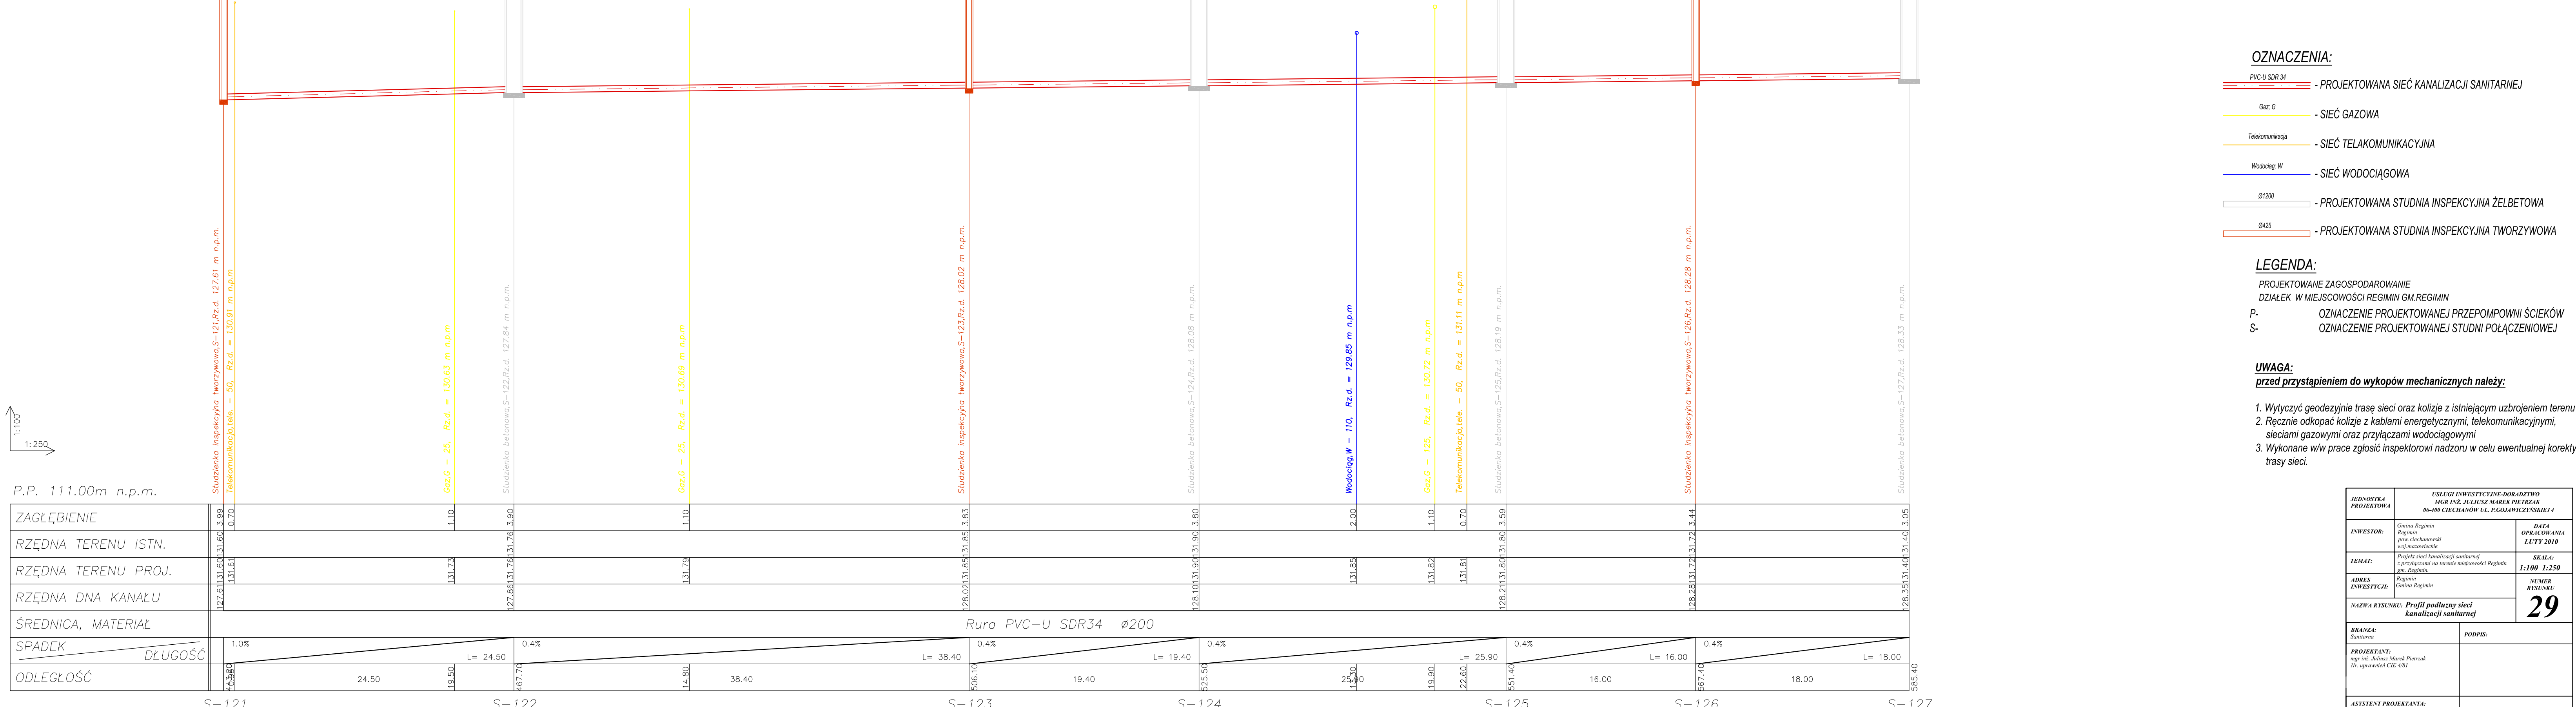

Profil sieci kanalizacji sanitarnej Odcinek S-127 --> S-138

