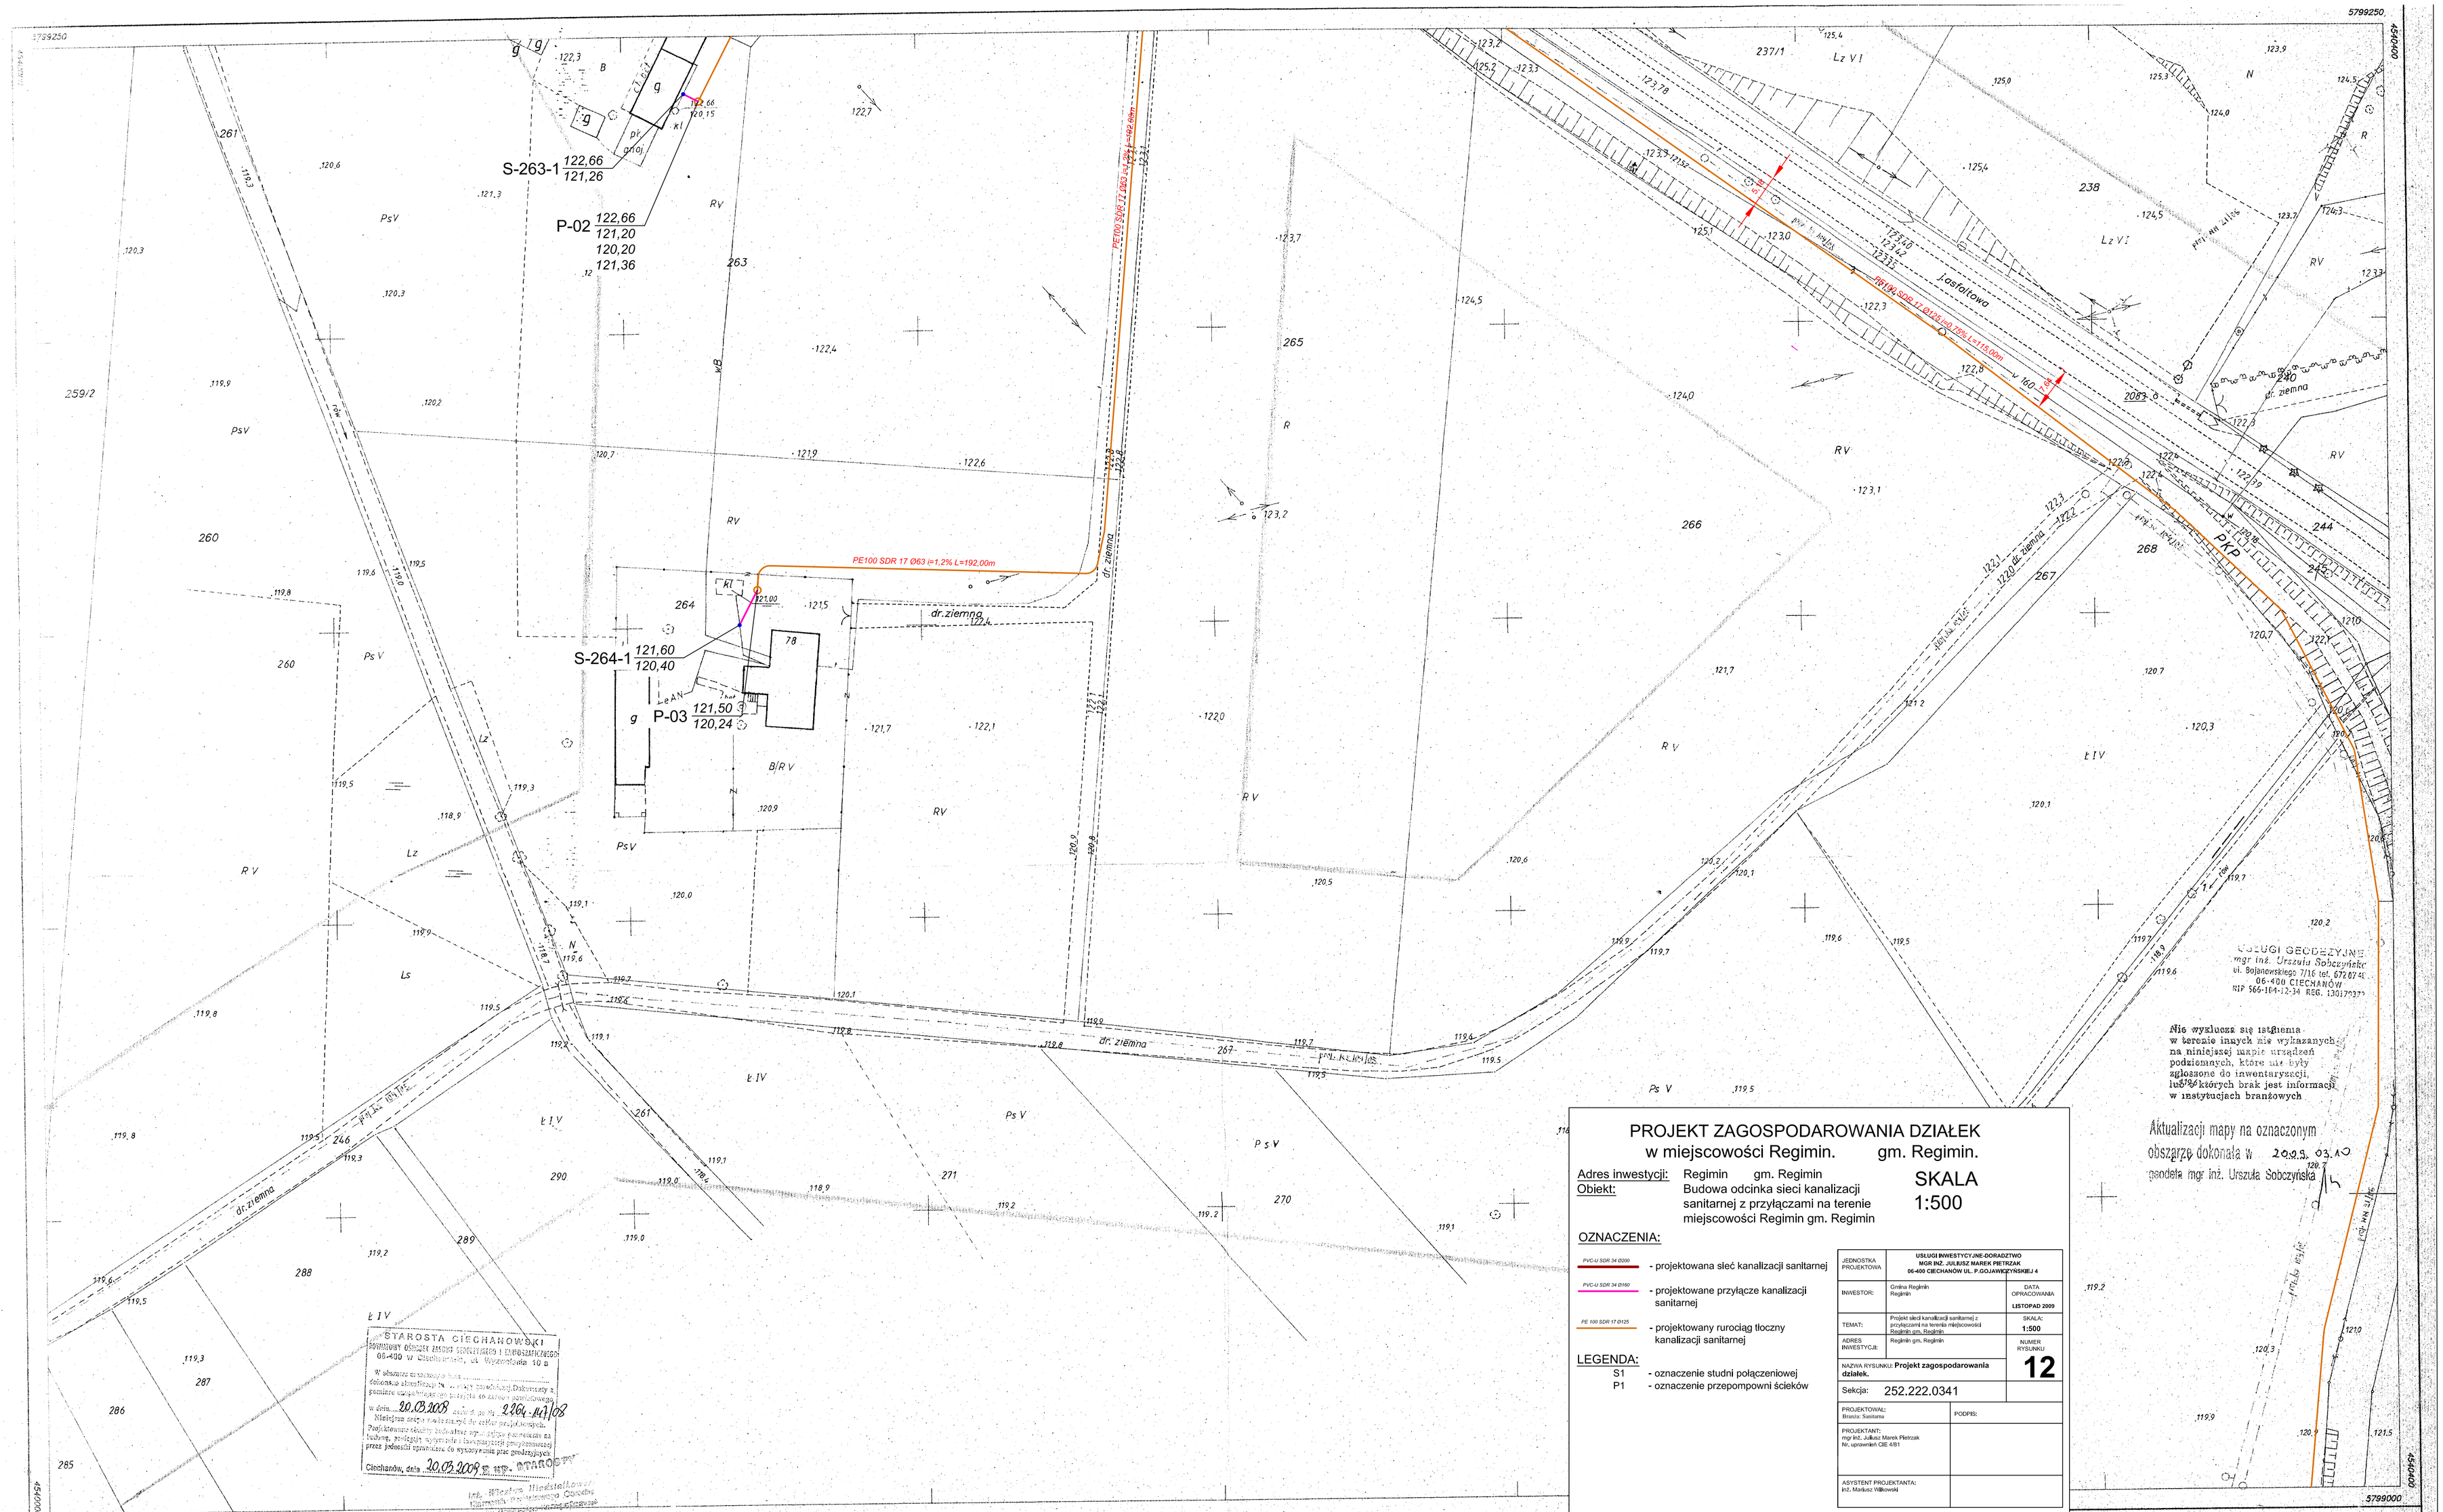


# PROJEKT ZAGOSPODAROWANIA DZIAŁEK
## w miejscowości Regimin. gm. Regimin.

Adres inwestycji: Regimin gm. Regimin
Obiekt: Budowa odcinka sieci kanalizacji sanitarnej z przyłączami na terenie miejscowości Regimin gm. Regimin

SKALA 1:500

OZNACZENIA:

- PVC-U SDR 34 Ø200 - projektowana sieć kanalizacji sanitarnej
- PVC-U SDR 34 Ø160 - projektowane przyłącze kanalizacji sanitarnej
- PE 100 SDR 17 Ø125 - projektowany rurociąg tłoczny kanalizacji sanitarnej

LEGENDA:

S1 - oznaczenie studni połączeniowej
P1 - oznaczenie przepompowni ścieków

| | | |
|---|---|---|
| JEDNOSTKA PROJEKTOWA | USŁUGI INWESTYCYJNE-DORADZTWO MGR INŻ. JULIUSZ MAREK PIETRZAK 06-400 CIECHANÓW UL. P.GOJAWICZYŃSKIEJ 4 | |
| INWESTOR: | Gmina Regimin Regimin | DATA OPRACOWANIA LISTOPAD 2009 |
| TEMAT: | Projekt sieci kanalizacji sanitarnej z przyłączami na terenie miejscowości Regimin gm. Regimin | SKALA: 1:500 |
| ADRES INWESTYCJI: | Regimin gm. Regimin | NUMER RYSUNKU 12 |
| NAZWA RYSUNKU: Projekt zagospodarowania działek. | | |
| Sekcja: 252.222.0341 | | |
| PROJEKTOWAL: Branża: Sanitarna | PODPIS: | |
| PROJEKTANT: mgr inż. Juliusz Marek Pietrzak Nr. uprawnień CIE 4/81 | | |
| ASYSTENT PROJEKTANTA: inż. Mariusz Wiśniewski | | |

252.222.0343

wieś: Regimin

gmina : Regimin

woj. : ciechanowskie

# Mapa sytuacyjno–wysokościowa
## skala 1:500

1. Osnowa pozioma : układ państwowy "65"
2. Osnowa wysokościowa : poziom odniesienia "Kronsztadt"
3. Pomiar szczegółów : metoda bezpośrednia
4. Mapa : siatka kwadratów i sytuacja skartowana i wykreślona na ploterze

Układ arkuszy

252.222.0341
(252.222.0334) 252.222.0344
(252.222.0821)

Przedsiębiorstwo Usług Geodezyjnych "GEO – IMPEX" – s.c.

ul. 17–go stycznia 13
06–400 Ciechanów

Kierownik pracy

mgr inż.Zbigniew Gąsiorowski

Ciechanów, 1996.11.27.

28. 02. 97 2264-36/95

Dz. zam: 685/95

Poza wykazanymi na niniejszej mapie urządzeniami podziemnymi nie wyklucza się istnienia w terenie innych urządzeń i budowli podziemnych, dla których brak jest informacji branżowych i nie zostały odnalezione w czasie inwentaryzacji geodezyjnej