PROJEKT ZAGOSPODAROWANIA DZIAŁEK
w miejscowości Regimin. gm. Regimin.

Adres inwestycji: Regimin gm. Regimin
Obiekt: Budowa odcinka sieci kanalizacji sanitarnej z przyłączami na terenie miejscowości Regimin gm. Regimin

SKALA 1:500

OZNACZENIA:

- PVC-U SDR 34 Ø200 - projektowana sieć kanalizacji sanitarnej
- PVC-U SDR 34 Ø160 - projektowane przyłącze kanalizacji sanitarnej
- PE 100 SDR 17 Ø63 - projektowany rurociąg tłoczny kanalizacji sanitarnej

LEGENDA:

S1 - oznaczenie studni połączeniowej
P1 - oznaczenie przepompowni ścieków

JEDNOSTKA PROJEKTOWA	USŁUGI INWESTYCYJNE-DORADZTWO MGR INŻ. JULIUSZ MAREK PIETRZAK 06-400 CIECHANÓW UL. P.O.JAWIEŻYŃSKIEJ 4	
INWESTOR:	Gmina Regimin Regimin	DATA OPRACOWANIA LISTOPAD 2009
TEMAT:	Projekt sieci kanalizacji sanitarnej z przyłączami na terenie miejscowości Regimin gm. Regimin	SKALA: 1:500
ADRES INWESTYCJI:	Regimin gm. Regimin	NUMER RYSUNKU 2
NAZWA RYSUNKU: **Projekt zagospodarowania działek.**		
Sekcja: 252.222.0311		
PROJEKTOWAŁ: Branża: Sanitarna	PODPIS:	
PROJEKTANT: mgr inż. Juliusz Marek Pietrzak Nr. uprawnień CIE 4/81		
ASYSTENT PROJEKTANTA: inż. Mariusz Wilkowski		

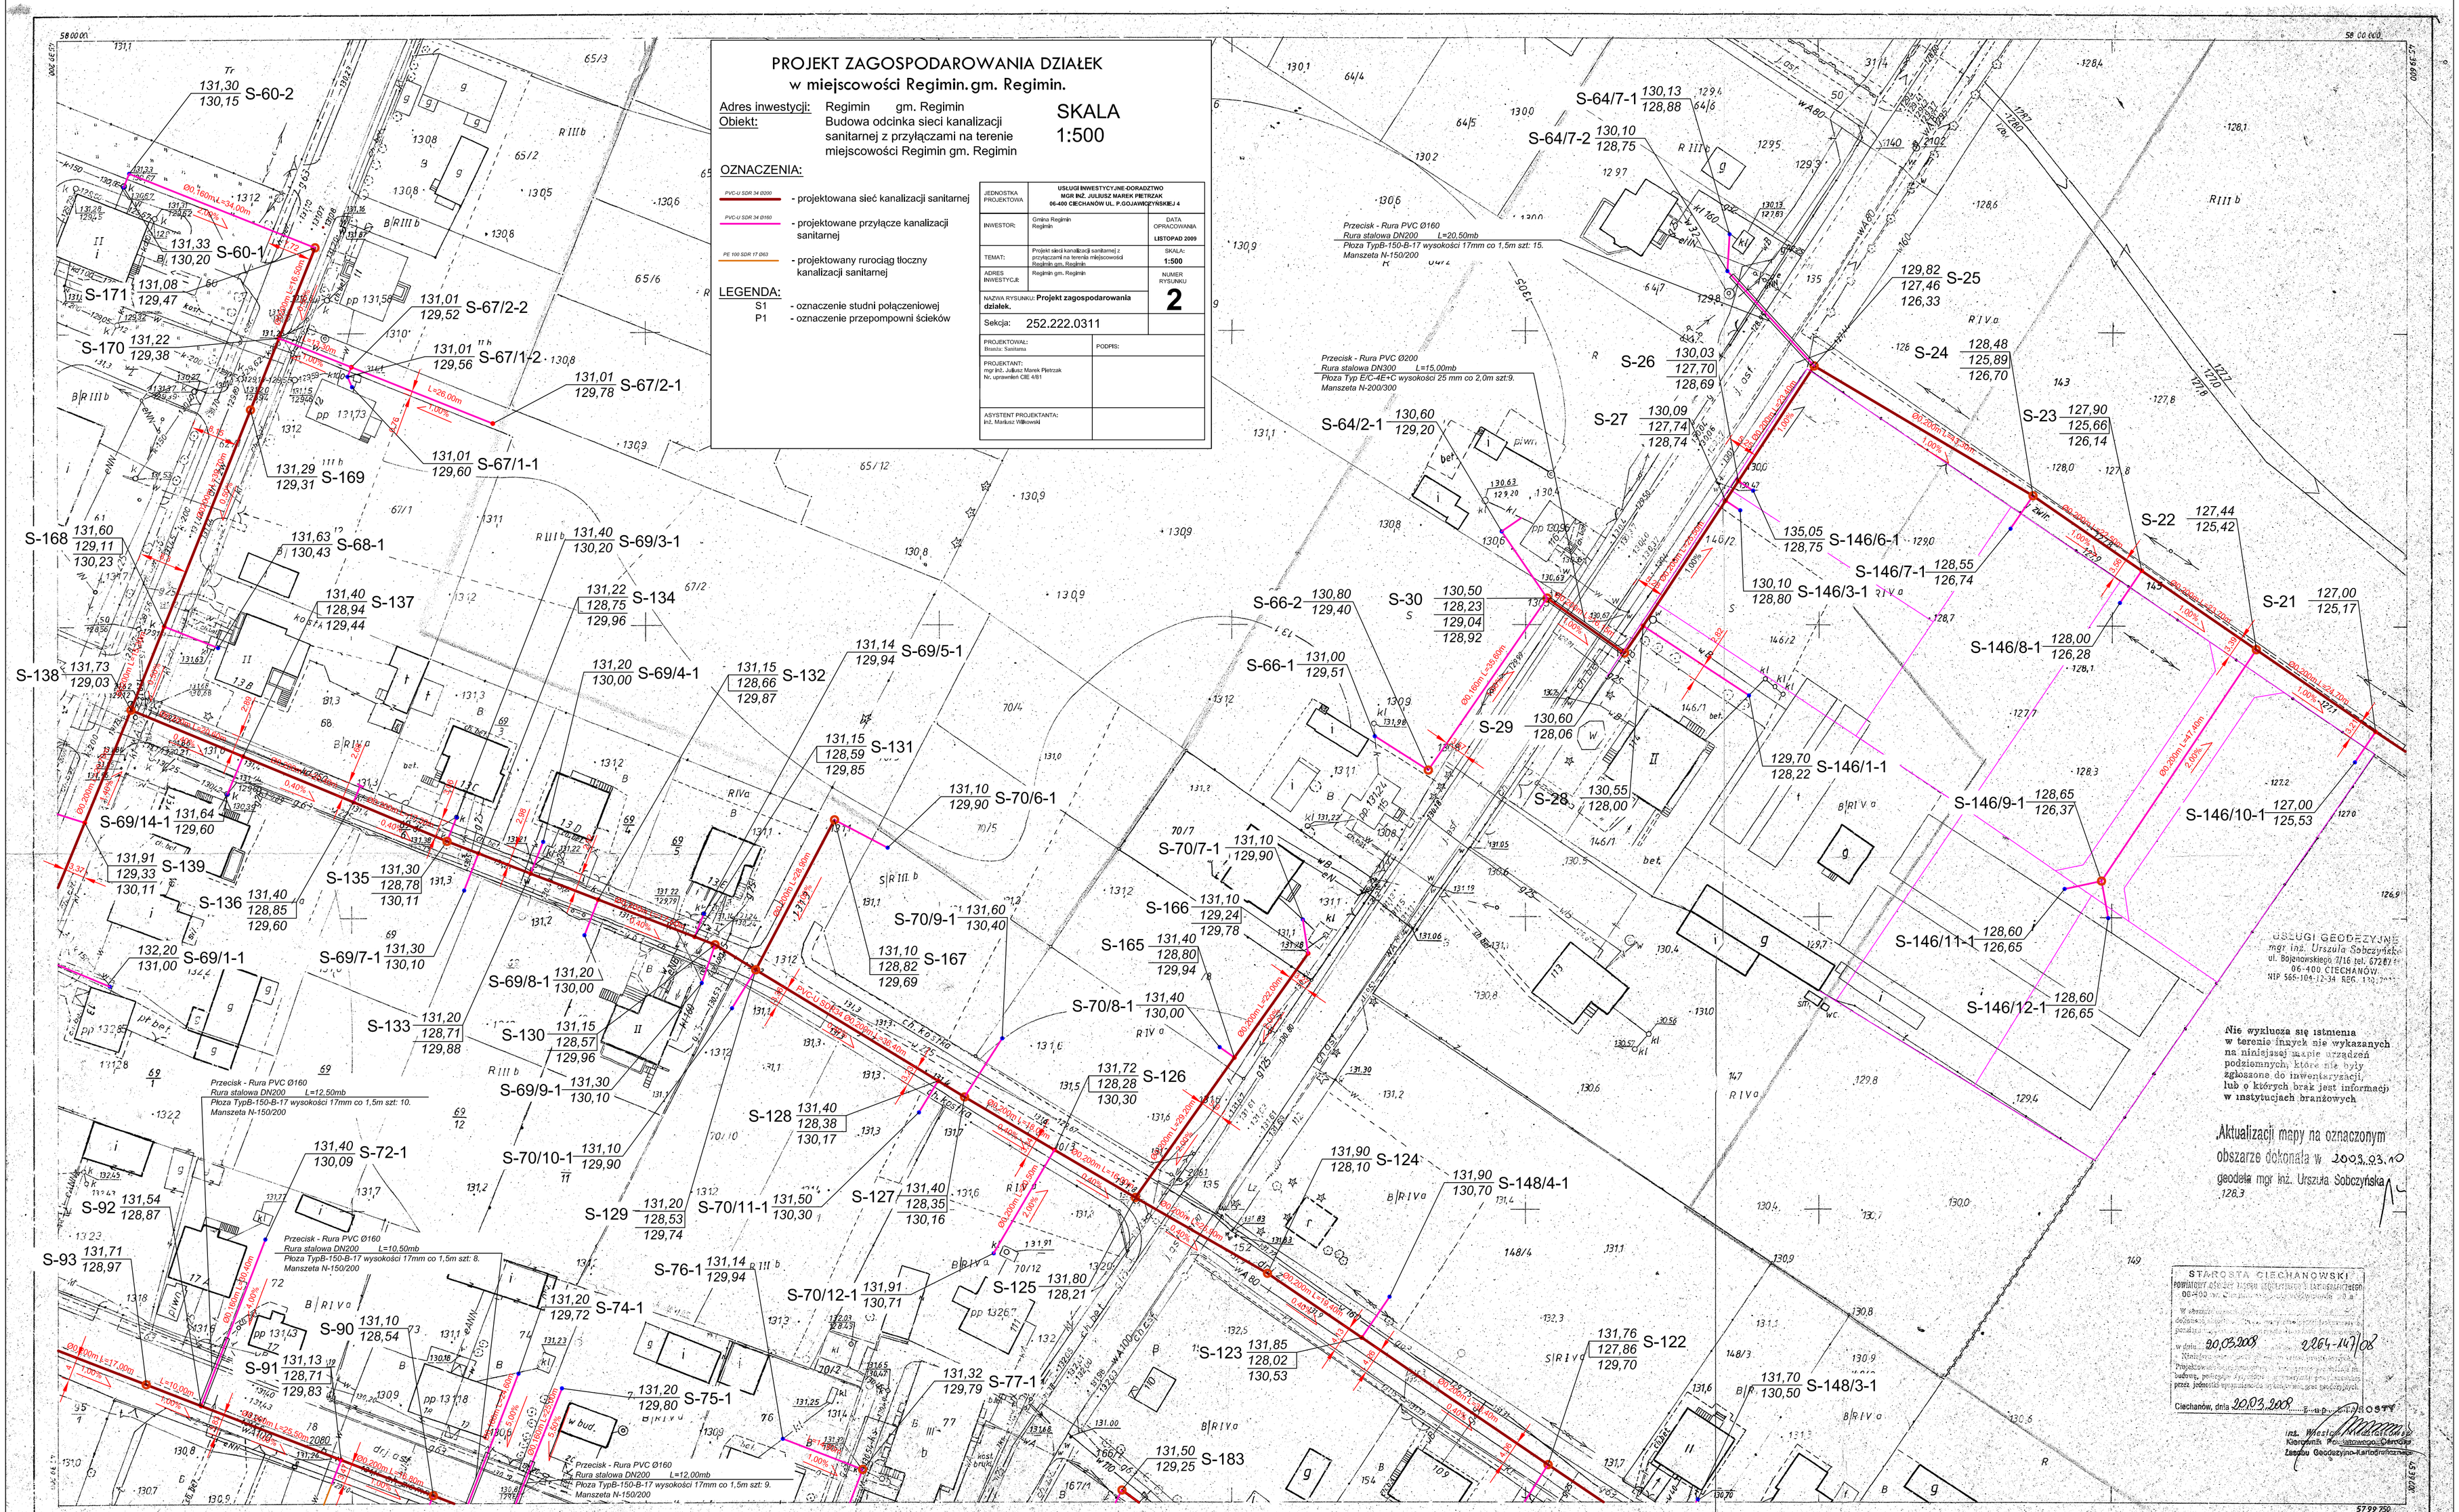

252222.0311	127/1255/86	Mapa sytuacyjno-wysokościowa 1:500	Układ arkuszy
	woj. ciechanowskie	1. Osnowa: układ państwowy „65"	224.4 242.4.4.2333
	gmina REGIMIN	2. Poziom odniesienia: państwowy „Kronsztadt"	222 252.222.0311
	obiekt REGIMIN	3. Pomiar szczegółów: metodą bezpośrednią, niwelacja metodą punktów rozproszonych	
		4. Mapa: siatka kwadratów: szablonem, osnowa i sytuacja skartowana cyrklem, podziałką transwersalną rzędu mnożnikiem tachimetrycznym	

WOJEWÓDZKI ZAKŁAD ROBÓT GEODEZYJNYCH
TERENOWA PRACOWNIA GEODEZYJNA
W CIECHANOWIE

Kierownik roboty: mgr inż. A. Kuchciński
Kierownik Pracowni: inż. J. Krupiński
Ciechanów, 19 ... 7.15 Nr ks. rob. 24/86 25/86

Uwaga: Nie wyklucza się możliwości istnienia innych budowli i urządzeń podziemnych poza wykazanymi na mapie.
Granice działek wniesiono na podstawie nakładki do ewidencji gruntów i operatu mapy zasadniczej.
Aktualizacji sytuac. w rejonie dz. nr nr 69/1, 69/2 dokonał w sierpniu 1989 roku geodeta uprawniony Wiesław Niedziałkowski - Nr ks. rob. 175/89