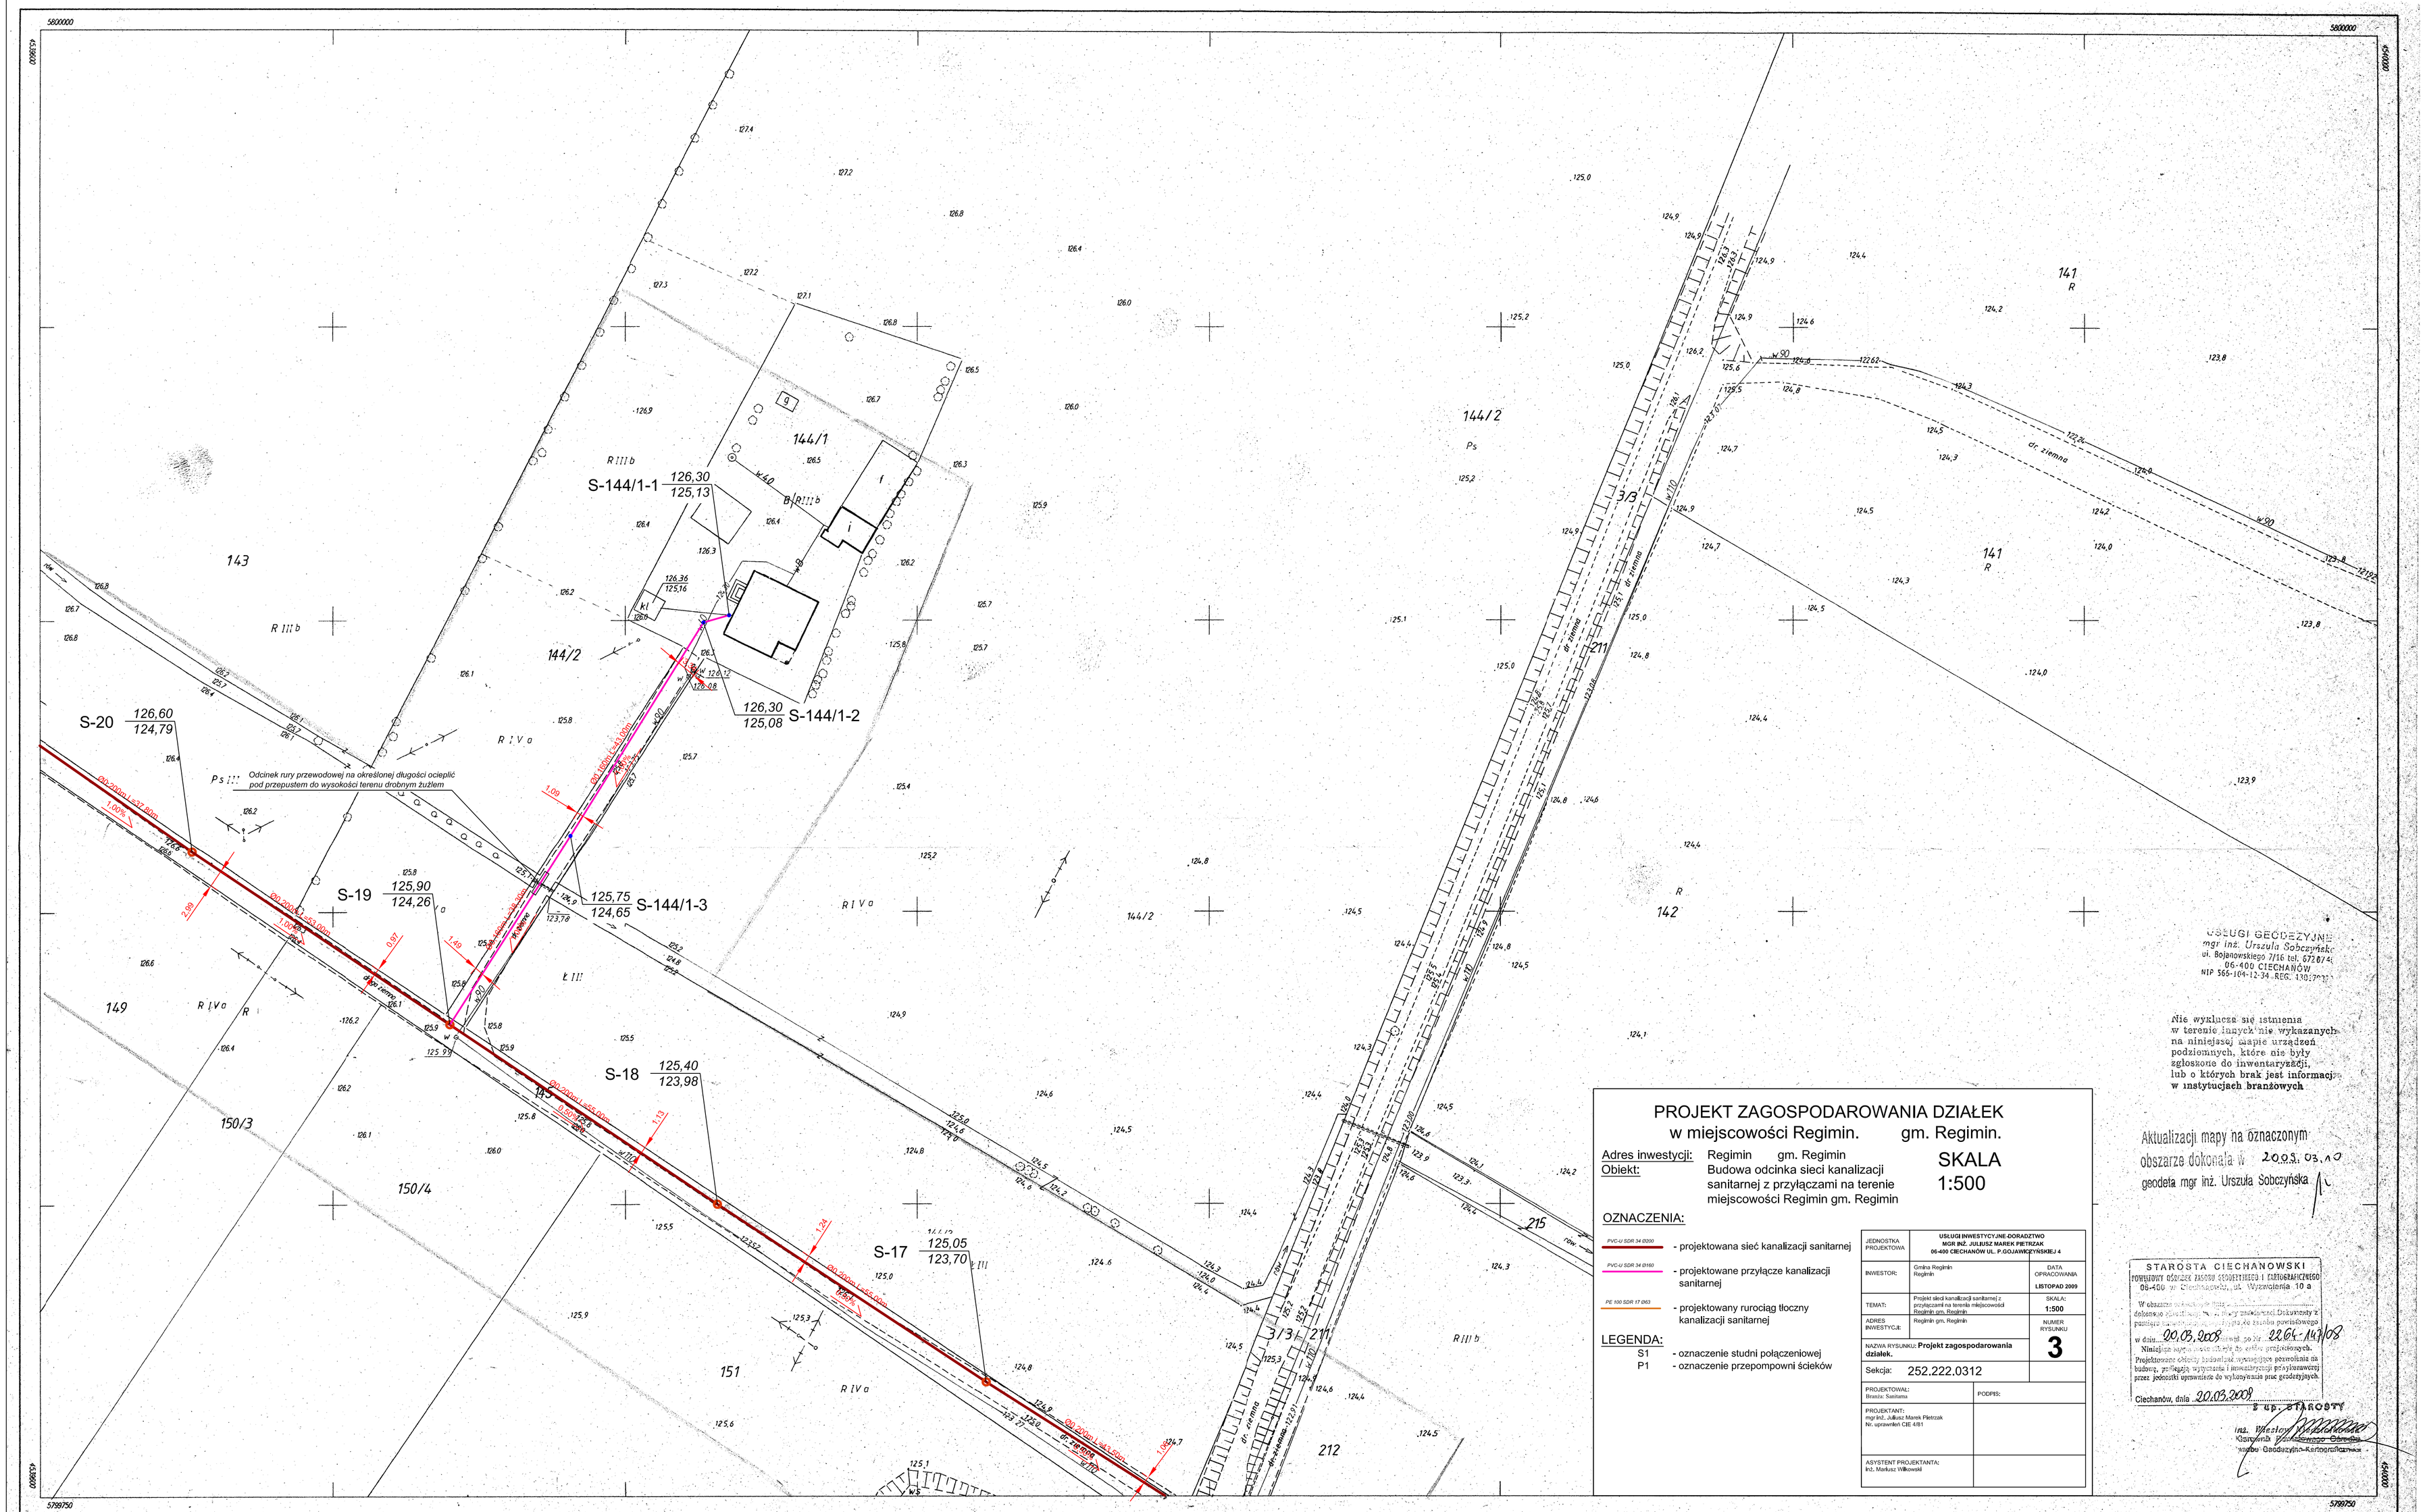

PROJEKT ZAGOSPODAROWANIA DZIAŁEK
w miejscowości Regimin. gm. Regimin.

Adres inwestycji: Regimin gm. Regimin
Obiekt: Budowa odcinka sieci kanalizacji sanitarnej z przyłączami na terenie miejscowości Regimin gm. Regimin

SKALA 1:500

OZNACZENIA:

- PVC-U SDR 34 Ø200 - projektowana sieć kanalizacji sanitarnej
- PVC-U SDR 34 Ø160 - projektowane przyłącze kanalizacji sanitarnej
- PE 100 SDR 17 Ø63 - projektowany rurociąg tłoczny kanalizacji sanitarnej

LEGENDA:

S1 - oznaczenie studni połączeniowej
P1 - oznaczenie przepompowni ścieków

JEDNOSTKA PROJEKTOWA	USŁUGI INWESTYCYJNE-DORADZTWO MGR INŻ. JULIUSZ MAREK PIETRZAK 06-400 CIECHANÓW UL. P.GOJAWICZYŃSKIEJ 4	
INWESTOR:	Gmina Regimin Regimin	DATA OPRACOWANIA LISTOPAD 2009
TEMAT:	Projekt sieci kanalizacji sanitarnej z przyłączami na terenie miejscowości Regimin gm. Regimin	SKALA: 1:500
ADRES INWESTYCJI:	Regimin gm. Regimin	NUMER RYSUNKU 3
NAZWA RYSUNKU: Projekt zagospodarowania działek.		
Sekcja: 252.222.0312		
PROJEKTOWAŁ: Branża: Sanitarna	PODPIS:	
PROJEKTANT: mgr inż. Juliusz Marek Pietrzak Nr. uprawnień CIE 4/81		
ASYSTENT PROJEKTANTA: Inż. Markuz Wilkowski		

252.222.0312

wieś : Regimin

gmina : Regimin
powiat: ciechanowski
woj. : mazowieckie

Mapa sytuacyjno – wysokościowa
skala 1:500

1. Osnowa pozioma : układ państwowy 65
2. Osnowa wysokościowa : poziom odniesienia Kronsztadt
3. Pomiar szczegółów : metodą bezpośrednią
4. Mapa : siatka kwadratów i sytuacja wykreślona na ploterze

Układ arkuszy (242.444.2344)
(252.222.0311) (252.222.0321) (252.222.0314)

Geo–Impex s.c.
Przedsiębiorstwo Usług Geodezyjnych
ul.17–go Stycznia 13 p.7
06–400 Ciechanów
Kierownik robóty
Jacek Kraśniewski

Ciechanów 1999.06.07 Upr.zaw. 12150

Symbole zgodne z K–1 1995r.

dn. 10.06.99
Dz. zam.: 287/99
2264-17/99

Poza wykazanymi na niniejszej mapie urządzeniami podziemnymi nie wyklucza się istnienia w terenie innych urządzeń i budowli podziemnych, dla których brak jest informacji branżowych i nie zostały odnalezione w czasie inwentaryzacji geodezyjnej.