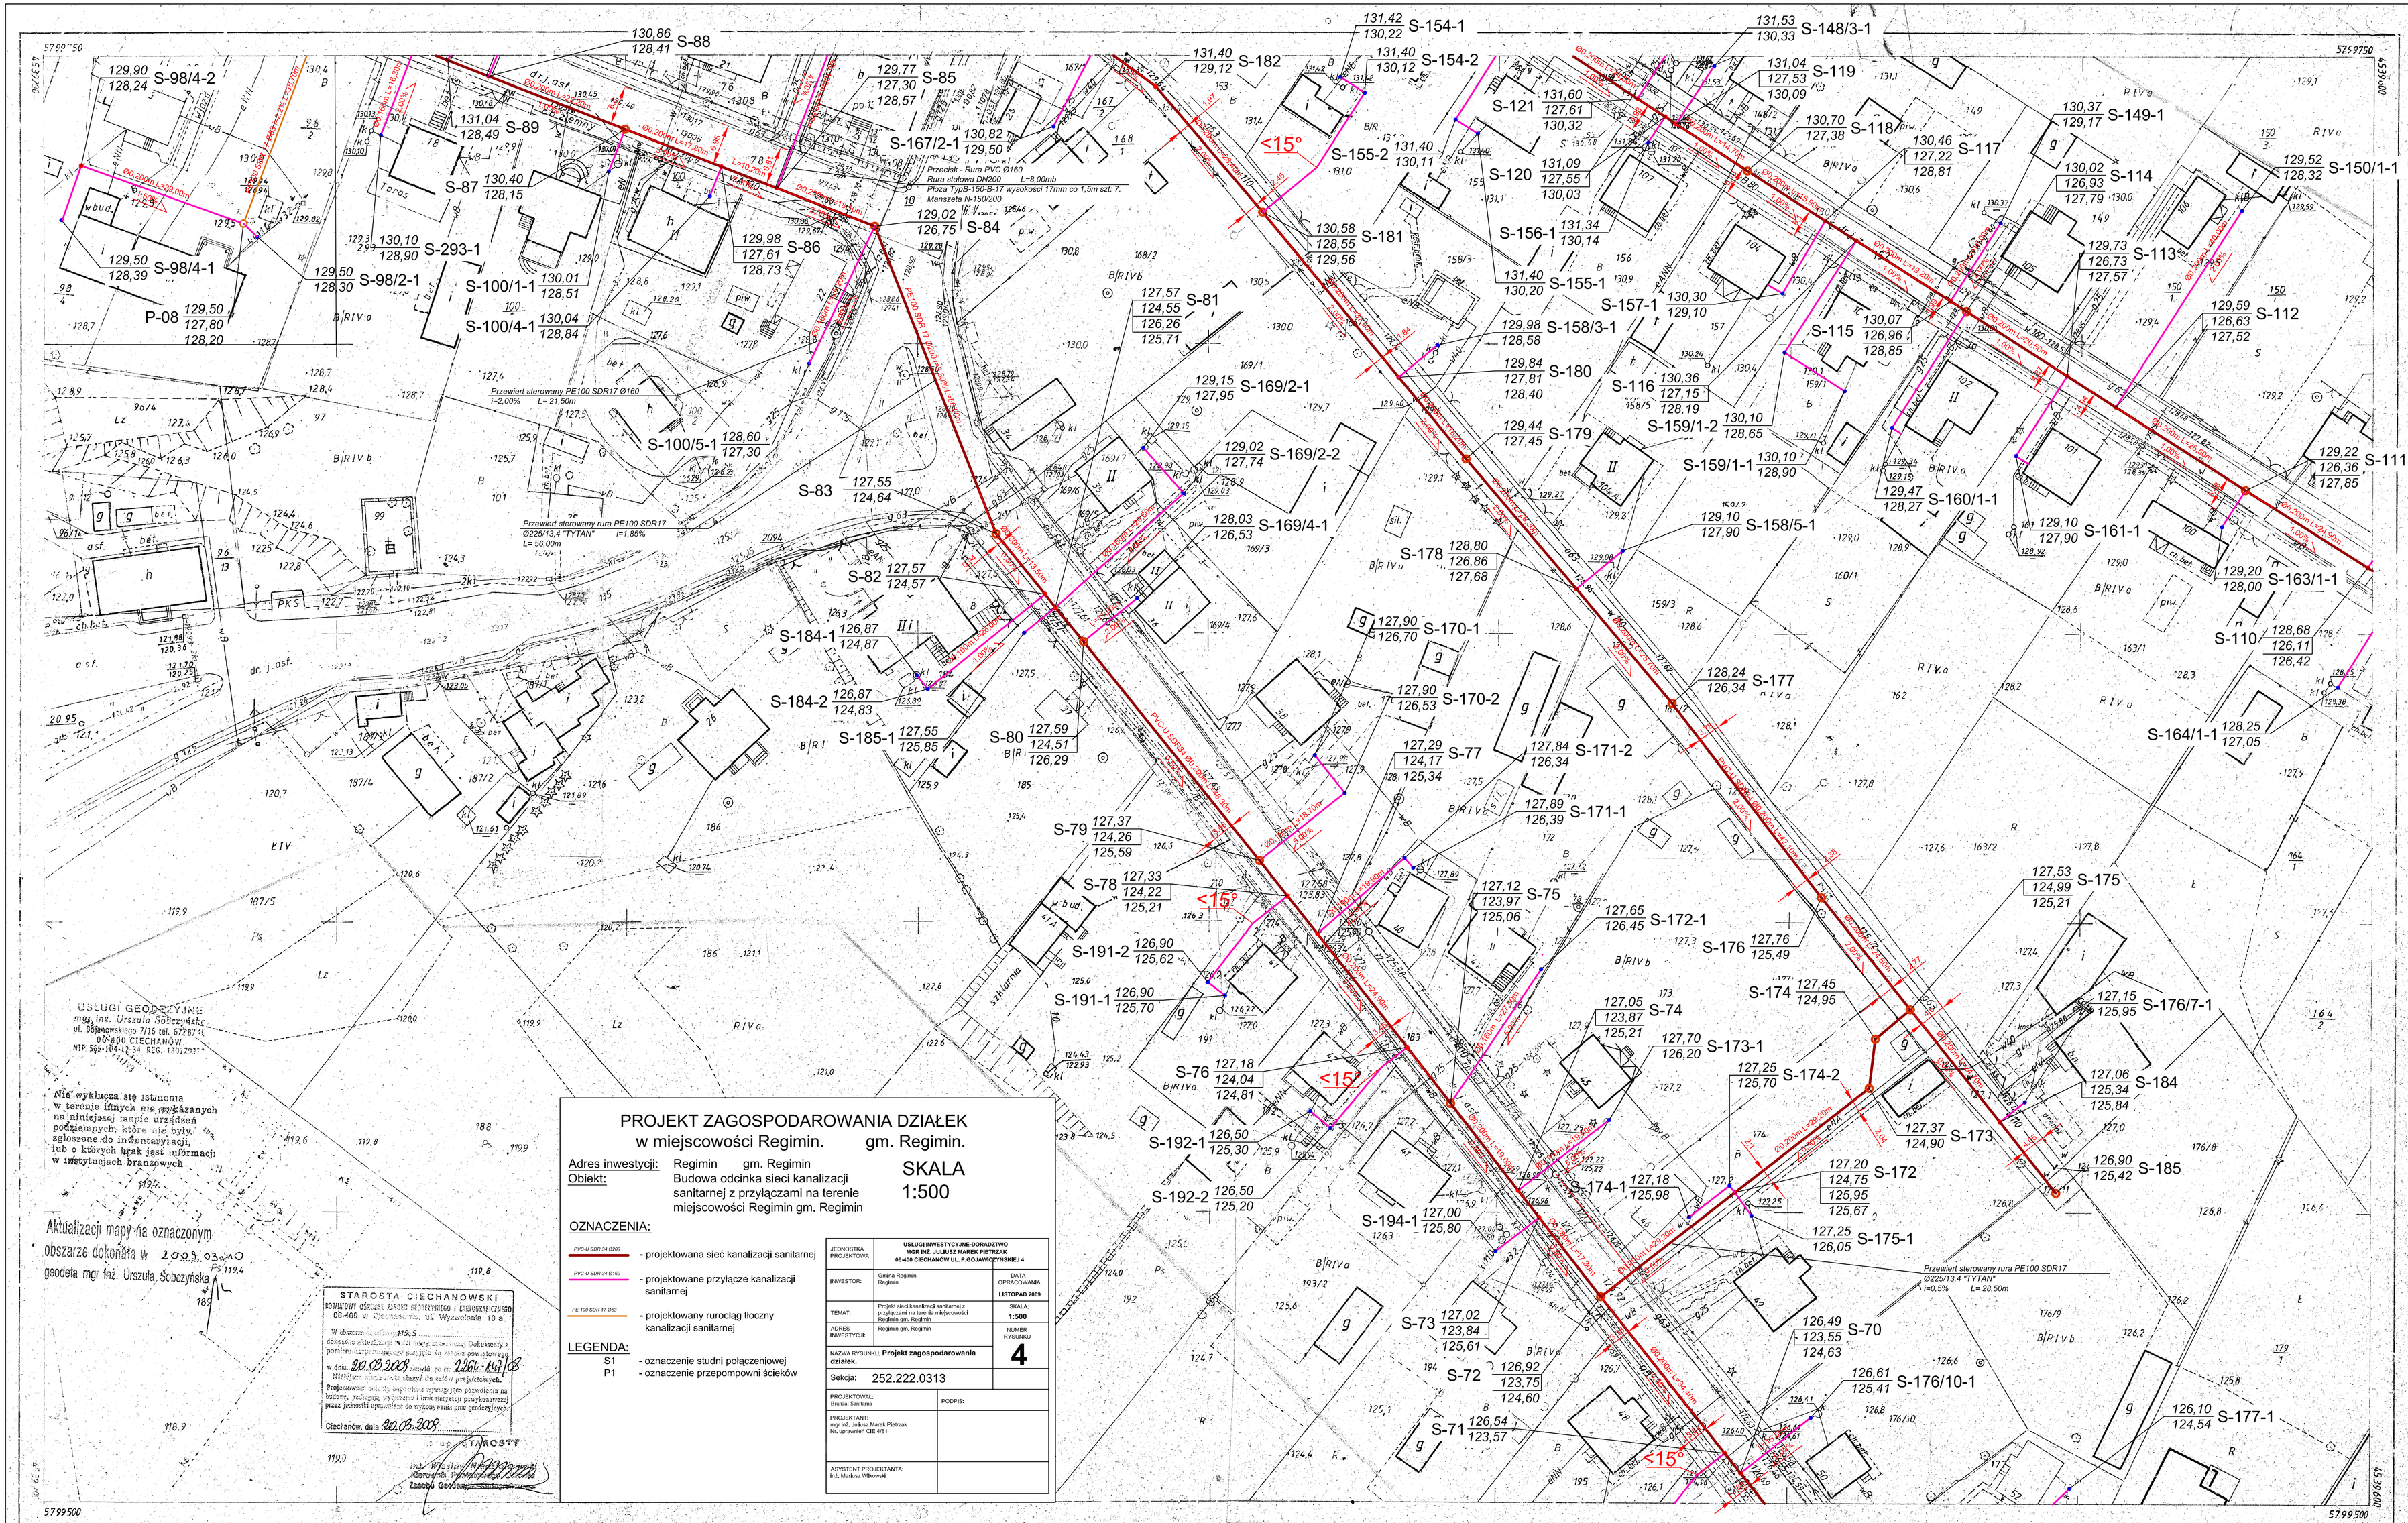

252.222.0313

127/1/255/86

woj. ciechanowskie

gmina: REGIMIN

obiekt: REGIMIN

Mapa sytuacyjno-wysokościowa

1. Osnowa: układ państwowy „65"
2. Poziom odniesienia: państwowy „Kronsztad"
3. Pomiar szczegółów metodą bezpośrednią, niwelacja metodą punktów rozproszonych
4. Mapa: siatka kwadratów o boku 10m osnowa, sytuacja skartowana cyrklem i podziałka transwersalna rzędna naniesiona tachimetrycznym.

Układ arkuszy

0222	0311	
0224	252.222.0313	0316
	0331	

WOJEWÓDZKI ZAKŁAD ROBÓT GEODEZYJNYCH
TERENOWA PRACOWNIA GEODEZYJNA
W CIECHANOWIE

Kierownik roboty: mgr inż. A. Kuchciński

Kierownik Pracowni: inż. J. Krupiński

Ciechanów, 1986.07.15

Nr ks. rob. 25/86 25/86

Uwaga: Nie wyklucza się możliwości istnienia innych budowli i urządzeń podziemnych poza wykazanymi na mapie.
Granice działek wniesiono na podstawie nakładki do ewidencji gruntów i operatu mapy zasadniczej.