


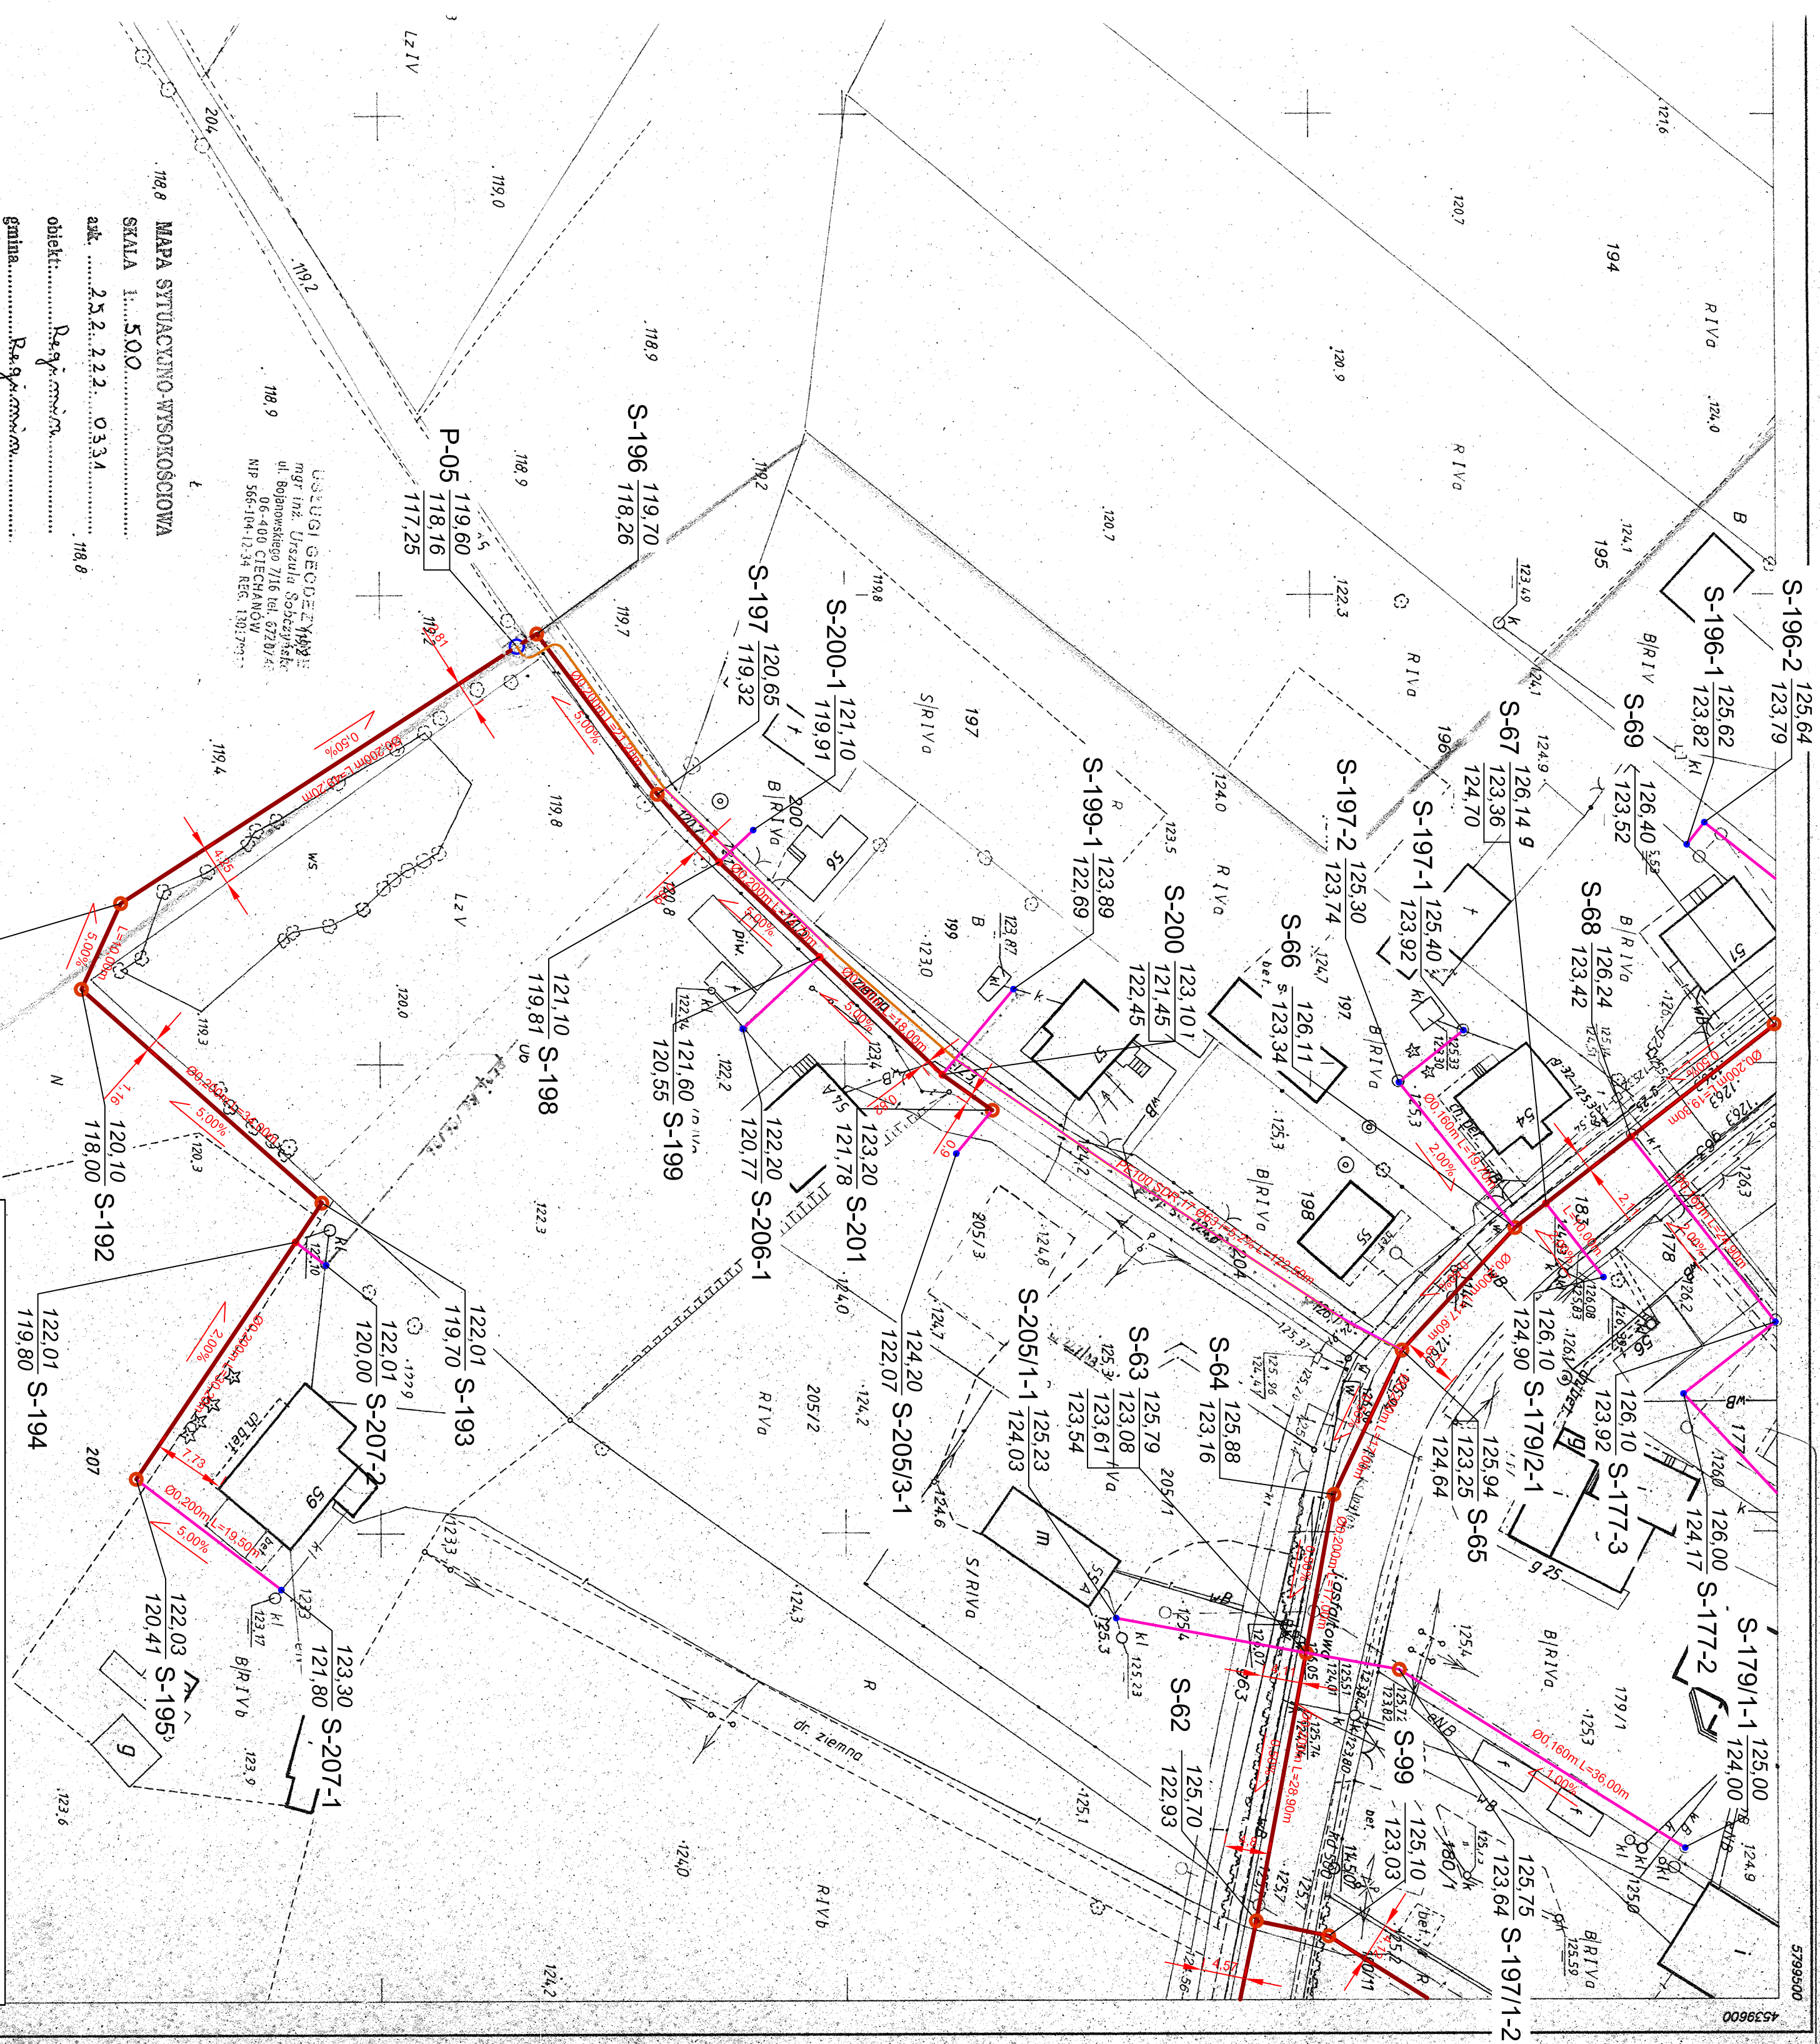

adn. 4.2.4. : 0.5.34
 obiekt: Rejgminin
 gmina: Rejgminin

116 / Nie wyknuć się istnieniu
w terenie innych nie wykasanych
na niniejszej karcie urządzeń
podziemnych, które nie były
zgłoszone do inwentaryzacji,
lub o których brak jest informacji
w instytucjach branżowych

118.2

Aktualizacji mapy na oznaczonym obszarze dokonała w 2003.03.20 geodeta mgr inż. Urszula Sobczyńska

[illegible]

1st. *Melospiza* *protonotaria*
November 10 - 1890
Zoo. Geol. Soc. London

Układ arkuszy

Przedsiębiorstwo Usług Geodezyjnych

252.222.0313

ul. 17-go stycznia 13
06-400 Ciechanów

Kierownik pracy

mgr inż. Zbigniew Gąsiorowski

Ciechanów, 1996.11.27

macji branzowych i nie zostają odnotowane w czasie inwenturyzacji geodezyjnej.

**PROJEKT ZAGOSPODAROWANIA DZIAŁEK
w miejscowości Regimin. gm. Regimin.**

Adres inwestycji: Regimin gm. Regimin
 Obiekt: Budowa odcinka sieci kanalizacji
 sanitarnej z przyłączami na terenie
 miejscowości Regimin gm. Regimin

SKALA
 1:500

OZNACZENIA:

- [illegible]

[illegible]