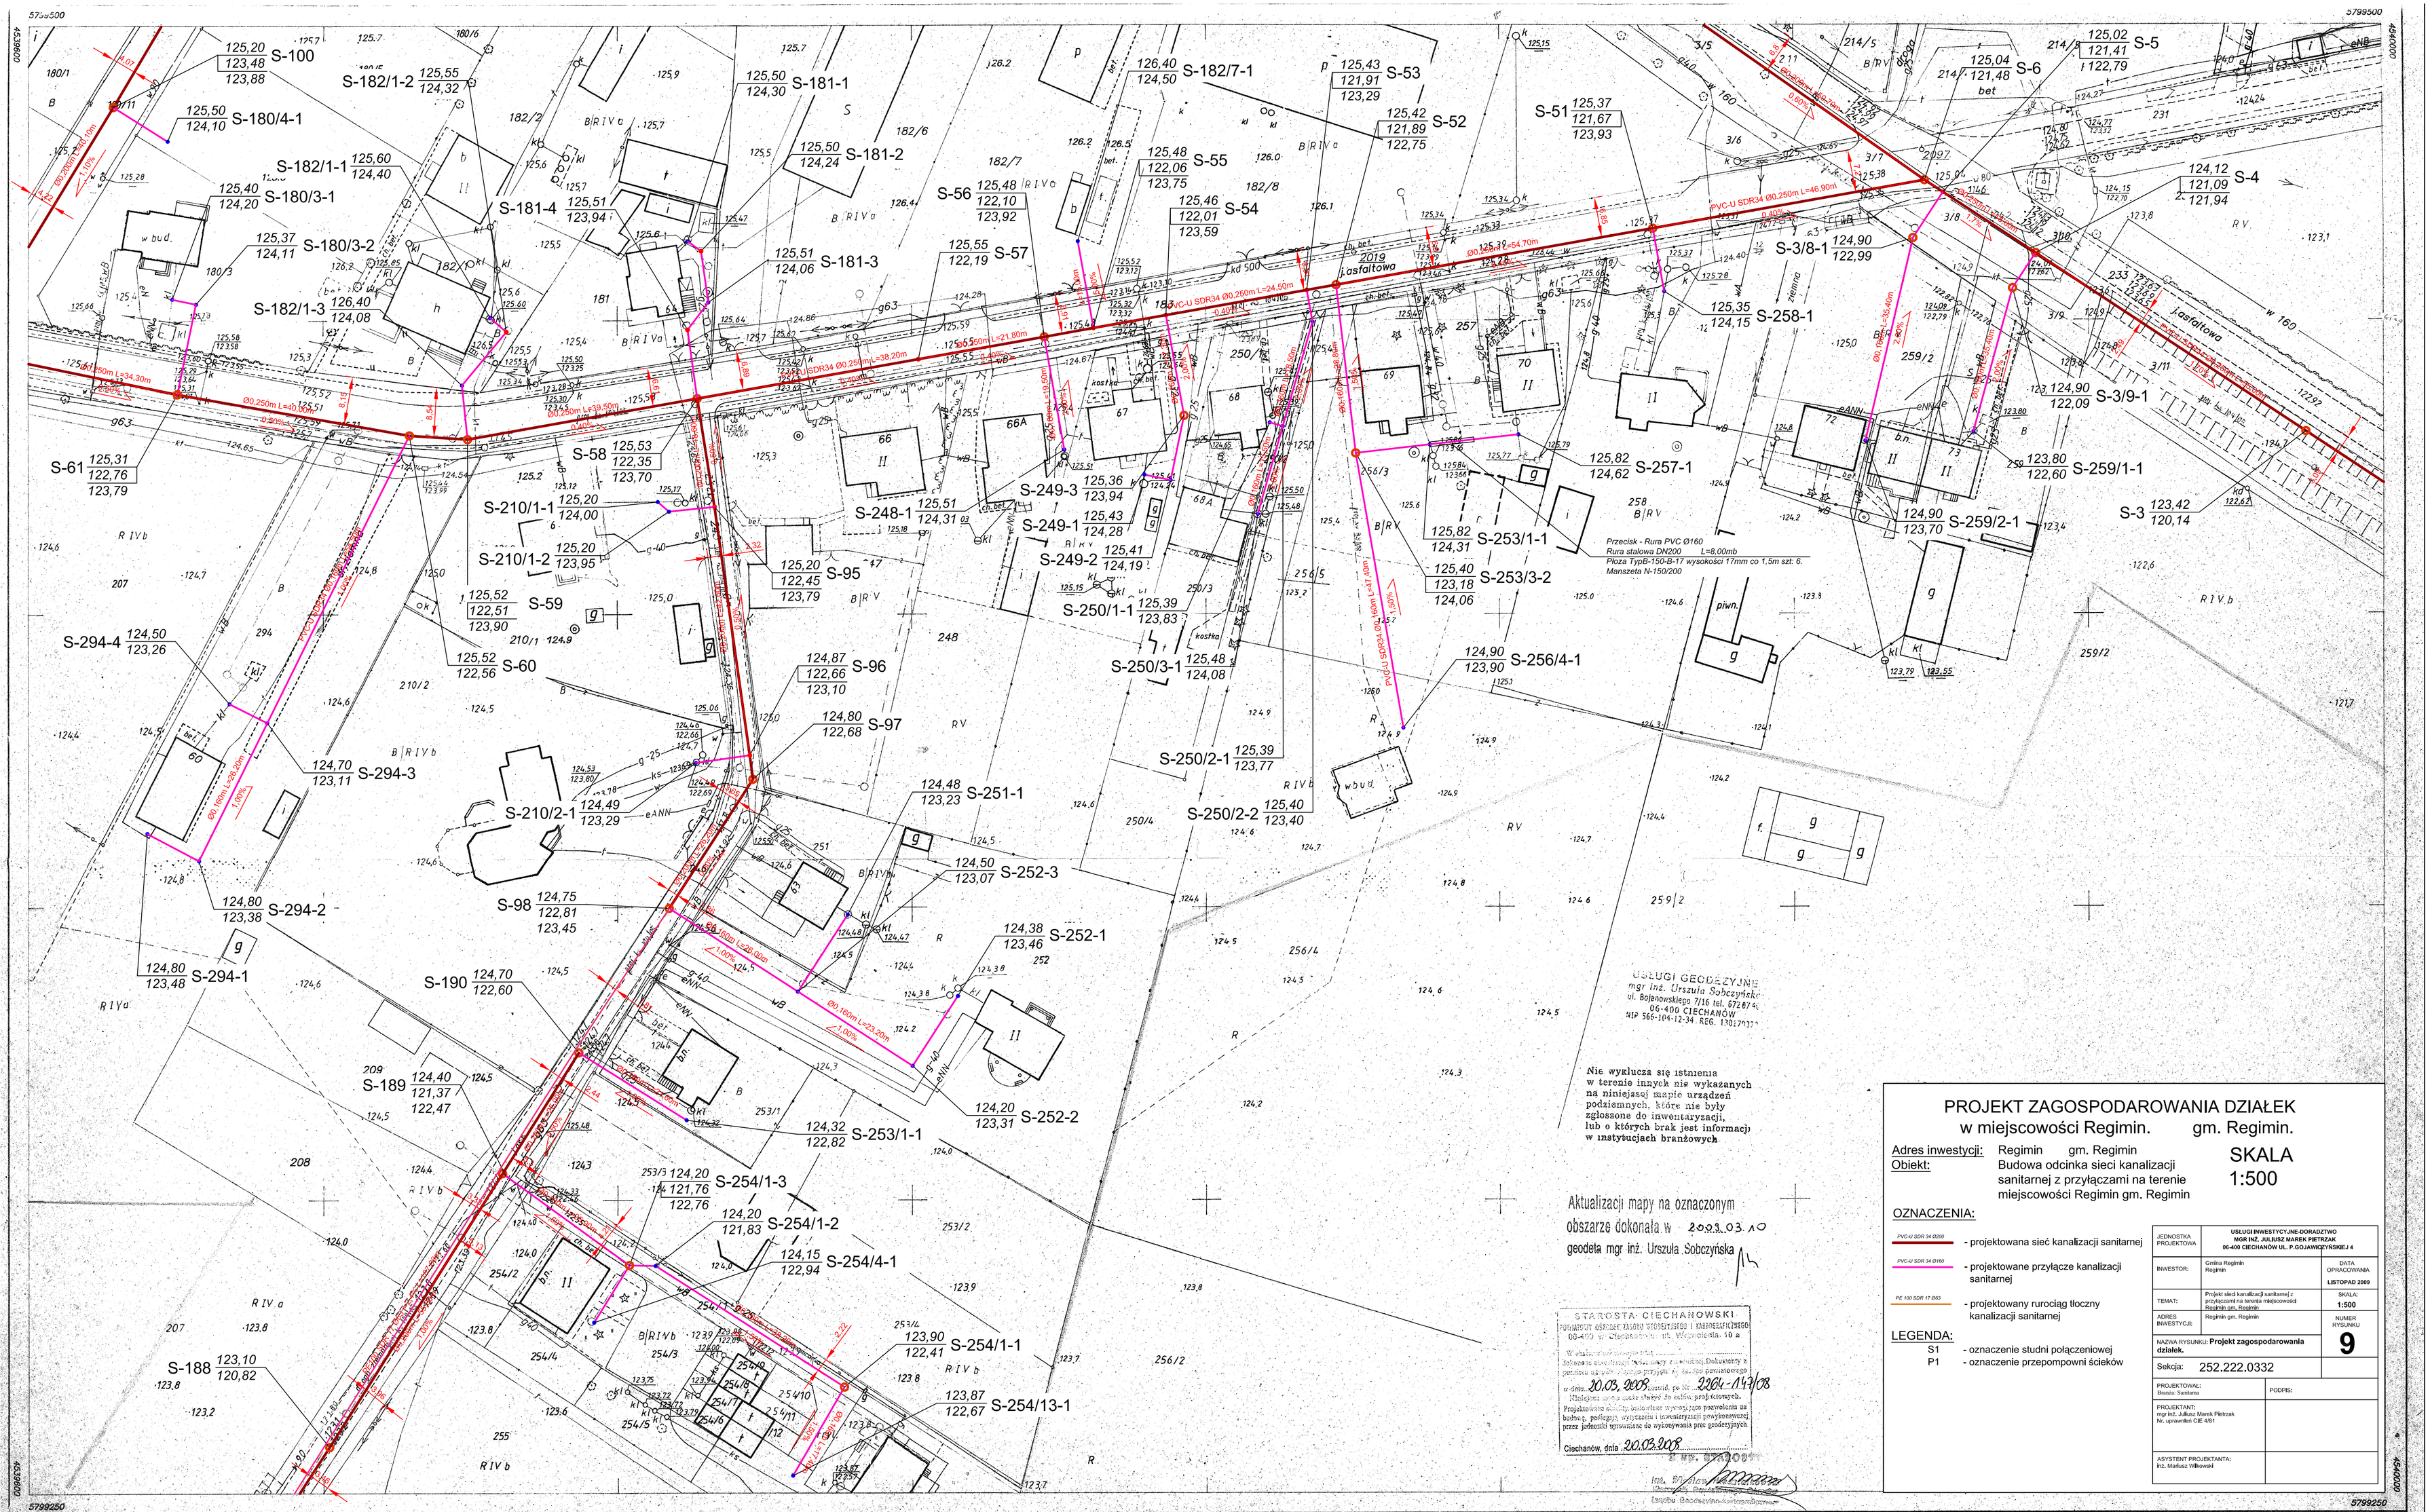

PROJEKT ZAGOSPODAROWANIA DZIAŁEK
w miejscowości Regimin. gm. Regimin.

SKALA 1:500

Adres inwestycji: Regimin gm. Regimin
Obiekt: Budowa odcinka sieci kanalizacji sanitarnej z przyłączami na terenie miejscowości Regimin gm. Regimin

OZNACZENIA:

- PVC-U SDR 34 Ø200 - projektowana sieć kanalizacji sanitarnej
- PVC-U SDR 34 Ø160 - projektowane przyłącze kanalizacji sanitarnej
- PE 100 SDR 17 Ø63 - projektowany rurociąg tłoczny kanalizacji sanitarnej

LEGENDA:

S1 - oznaczenie studni połączeniowej
P1 - oznaczenie przepompowni ścieków

JEDNOSTKA PROJEKTOWA	USŁUGI INWESTYCYJNE-DORADZTWO MGR INŻ. JULIUSZ MAREK PIETRZAK 06-400 CIECHANÓW UL. P.GOJANOWCZYŃSKIEJ 4
INWESTOR:	Gmina Regimin Regimin
DATA OPRACOWANIA	LISTOPAD 2000
TEMAT:	Projekt sieci kanalizacji sanitarnej z przyłączami na terenie miejscowości Regimin gm. Regimin.
SKALA:	1:500
ADRES INWESTYCJI:	Regimin gm. Regimin
NUMER RYSUNKU	9
NAZWA RYSUNKU:	Projekt zagospodarowania działek.
Sekcja:	252.222.0332
PROJEKTOWAŁ:	Branża: Sanitarna
PODPIS:	
PROJEKTANT:	mgr inż. Juliusz Marek Pietrzak Nr. uprawnień CIE 481
ASYSTENT PROJEKTANTA:	inż. Mariusz Wiśniewski

252.222.0332

wieś: Regimin

gmina : Regimin

woj. : ciechanowskie

Mapa sytuacyjno–wysokościowa
skala 1:500

1. Osnowa pozioma : układ państwowy "65"
2. Osnowa wysokościowa : poziom odniesienia "Kronsztadt"
3. Pomiar szczegółów : metoda bezpośrednia
4. Mapa : siatka kwadratów i sytuacja skartowana i wykreślona na ploterze

Układ arkuszy

252.222.0314
252.222.0331
252.222.0334
(252.222.0334)

Przedsiębiorstwo Usług Geodezyjnych "GEO – IMPEX" – s.c.
ul. 17–go stycznia 13
06–400 Ciechanów

Kierownik pracy
mgr inż.Zbigniew Gąsiorowski

Ciechanów, 1996.11.27.

28.02.97 2264-36/95
Dz. zam: 685/95

Poza wykazanymi na niniejszej mapie urządzeniami podziemnymi nie wyklucza się istnienia w terenie innych urządzeń i budowli podziemnych, dla których brak jest informacji branżowych i nie zostały odnalezione w czasie inwentaryzacji geodezyjnej