


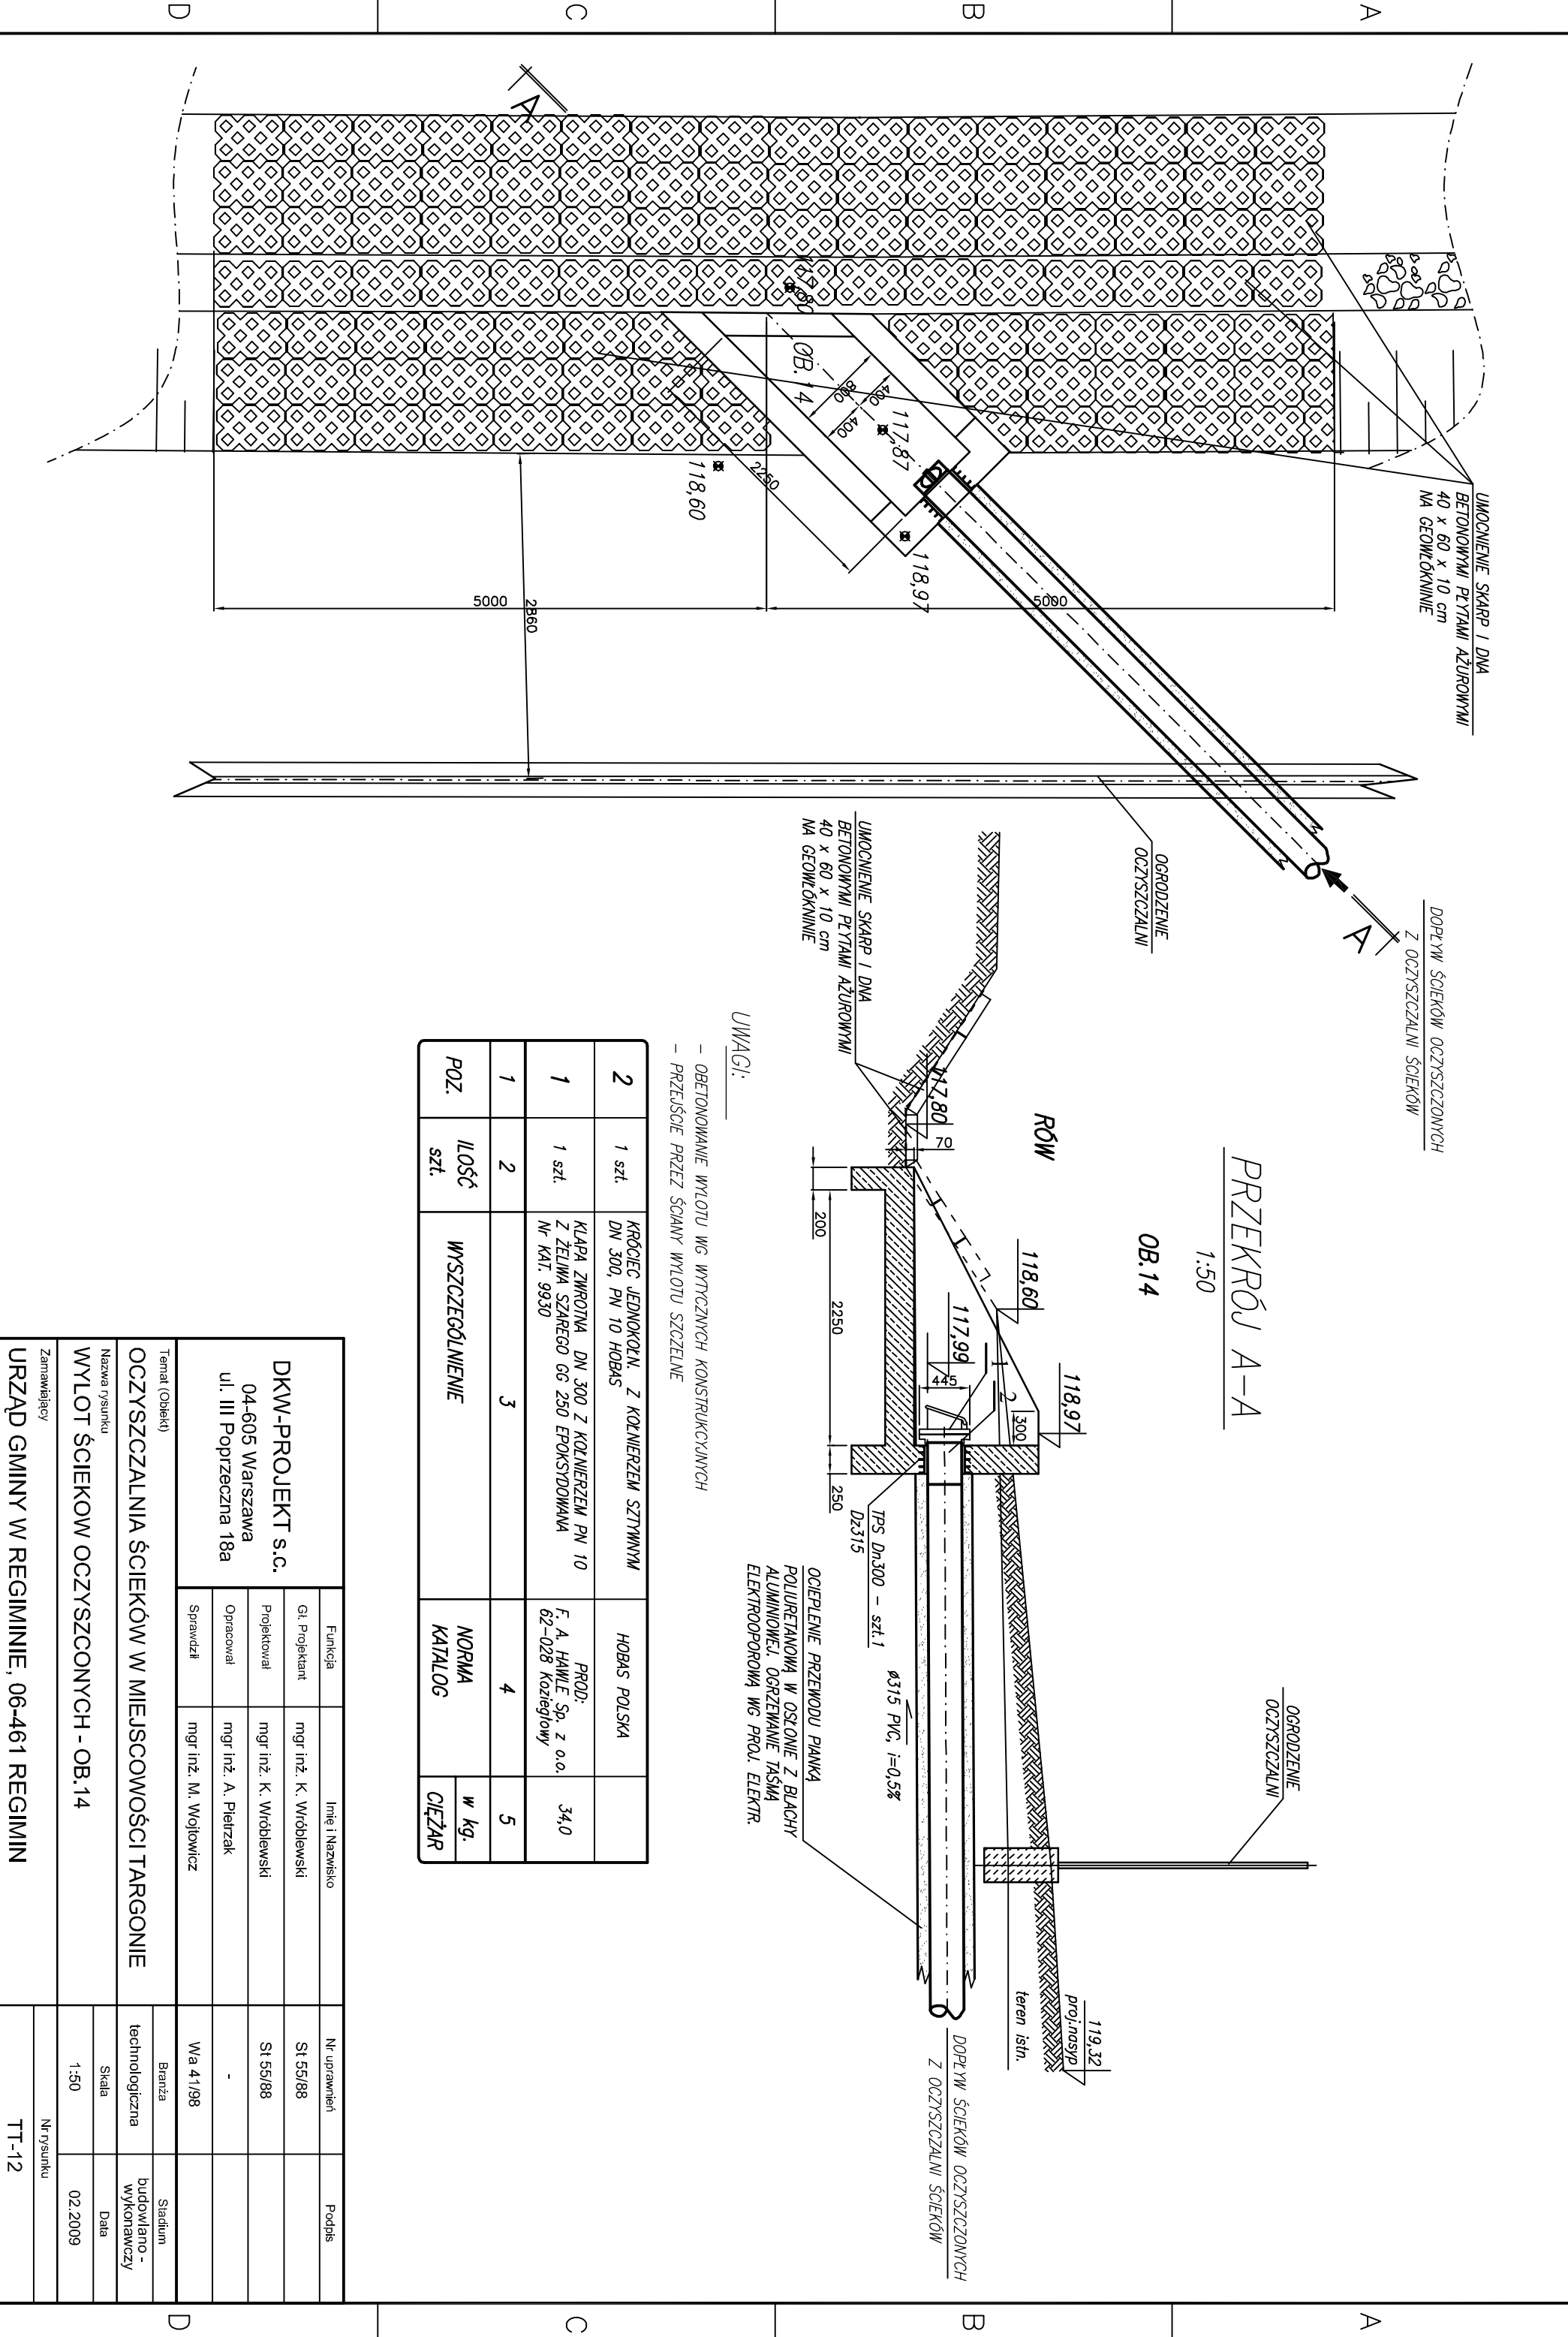

2	1 szt.	KRÓCIEC JEDNOKŁN. Z KOLNIERZEM SZTYWNYM DN 300, PN 10 HOBAS	HOBAS POLSKA	
1	1 szt.	KŁAPA ZWRÓTNA DN 300 Z KOLNIERZEM PN 10 Z ŻELIWA SZAREGO GG 250 EPOKSYDOWANA Nr KAT. 9930	PROD: F. A. HAWLE Sp. z o.o. 62-028 Koziegłowy	34,0
1	2	3	4	5
POZ.	ILOŚĆ szt.	WYSZCZEGÓLNIENIE	NORMA KATALOG	w kg. CIĘŻAR

UWAGI:

– OBEYTOVANIE WYŁOTU WG WYTĄCZNYCH KONSTRUKCYJNYCH

– PRZEJŚCIE PRZEZ ŚCIANY WYŁOTU SZCZELNE

DKW-PROJEKT S.C. 04-605 Warszawa ul. III Poprzeczna 18a	Funkcja	Imię i Nazwisko		Nr uprawnień	Podpis
	Gł. Projektant	mgr inż. K. Wróblewski		St 55/88	
	Projektował	mgr inż. K. Wróblewski		St 55/88	
	Opracował	mgr inż. A. Pietrzak		-	
	Sprawdził	mgr inż. M. Wojłowicz		Wa 41/98	
Temat (Obiekt)					
OCZYSZCZALNIA ŚCIEKÓW W MIEJSCOWOŚCI TARGONIE					
Nazwa rysunku					
WYŁOT ŚCIEKÓW OCZYSZCZONYCH - OB.14					
Zamawiający					
URZĄD GMINY W REGIMINIE, 06-461 REGIMIN					
				Nr rysunku	
				TT-12	