PROJEKT ZAGOSPODAROWANIA DZIAŁEK

położonych w obrębie miejscowości Regimin
gmina Regimin

SKALA
1 : 500

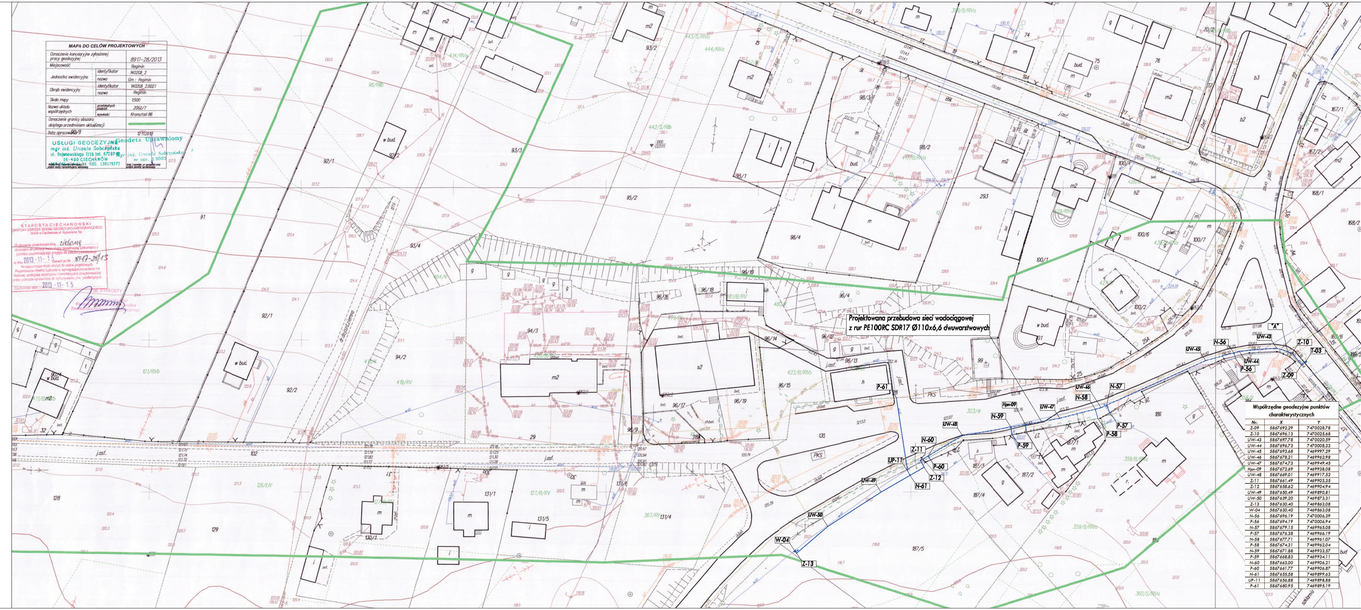

MAPA DO CELÓW PROJEKTOWYCH	
Oznaczenie kartograficzne opracowania przez geodezyjnie	8147-26/2013
Miejscowość	Regimin
Jednostka ewidencyjna	nazwa: 142206_2 kod: Regimin
Obręb ewidencyjny	nazwa: 142206_2.0001 kod: 0001
Skala mapy	1500
Oznaczenie granicy obszaru objętego przedmiotem aktualizacji	
Data sporządzenia	2013-11-13

PRZEBUDOWA SIECI WODOCIĄGOWEJ Ø110			
T-03	Z-08	3,00 m	PE100 SDR17 Ø110x6,6
Z-09	Z-10	8,00 m	PE100 SDR17 Ø110x6,6
Z-11	Z-12	3,40 m	PE100 SDR17 Ø110x6,6
Z-12	N-61	8,80 m	PE100 SDR17 Ø110x6,6
N-61	UW-48	11,00 m	PE100 SDR17 Ø110x6,6
UW-48	UW-50	21,00 m	PE100 SDR17 Ø110x6,6
UW-50	Z-13	13,50 m	PE100 SDR17 Ø110x6,6
Z-13	N-04	1,00 m	PE100 SDR17 Ø110x6,6
Razem:		69,80 m	

PRZEBUDOWA SIECI WODOCIĄGOWEJ PRZYŁĄCZE STEROWNY			
Z-10	UW-45	6,60 m	PE100 SDR17 Ø110x6,6
UW-45	UW-46	12,60 m	PE100 SDR17 Ø110x6,6
UW-46	N-58	2,00 m	PE100 SDR17 Ø110x6,6
N-58	UW-49	9,60 m	PE100 SDR17 Ø110x6,6
UW-49	N-57	30,80 m	PE100 SDR17 Ø110x6,6
N-57	UW-47	3,60 m	PE100 SDR17 Ø110x6,6
UW-47	N-56	2,00 m	PE100 SDR17 Ø110x6,6
UW-47	Npp-09	17,00 m	PE100 SDR17 Ø110x6,6
Npp-09	Npp-09	17,00 m	PE100 SDR17 Ø110x6,6
Npp-09	N-59	4,50 m	PE100 SDR17 Ø110x6,6
N-59	UW-48	16,60 m	PE100 SDR17 Ø110x6,6
UW-48	N-60	13,00 m	PE100 SDR17 Ø110x6,6
N-60	Z-11	3,00 m	PE100 SDR17 Ø110x6,6
Razem:		130,00 m	

PRZEBUDOWA PRZYŁĄCZY WODOCIĄGOWYCH Ø40			
N-56	P-56	3,00 m	PE80 SDR13,6 Ø40x3,0
N-57	P-57	3,00 m	PE80 SDR13,6 Ø40x3,0
N-58	P-58	3,00 m	PE80 SDR13,6 Ø40x3,0
N-59	P-59	3,00 m	PE80 SDR13,6 Ø40x3,0
N-60	P-60	3,00 m	PE80 SDR13,6 Ø40x3,0
N-61	UP-11	1,00 m	PE80 SDR13,6 Ø40x3,0
UP-11	P-61	24,00 m	PE80 SDR13,6 Ø40x3,0
Razem:		39,00 m	


OZNACZENIA:

- wod. Ø 110 — Projektowana przebudowa sieci wodociągowej z rur PE100 SDR17 Ø110x6,6
- wod. Ø 110 — Projektowana przebudowa sieci wodociągowej z rur PE100 SDR17 Ø110x6,6 z przewierzchnią przebudowy
- wod. Ø 40 — Projektowana przebudowa przyłącza wodociągowego z rur PE80 SDR13,6 Ø40x3,0

LEGENDA:

- Z-08 — Zasuwa W-Z-110
- UW-08 — Hydrant W-Z-110
- P-08 — Zasuwa W-Z-40
- Npp-08 — Zmiennych kierunek rurociągu Ø110
- "A" — Granica pasa drogowego drogi publicznej 1:2:5:6

INWESTOR:	Gmina Regimin Regimin 22< 06-441 Regimin	Projektant: mgr inż. Jakub Marek Pietrzak upr. budowlane: 7/Ciech/97 w specyalności: inż. sanitarna i inżynieria środowiska i inżynieria wodna Ciechanów, ul. Kościuszki 1	DATA OPRACOWANIA 07/2018 2014
PROJEKT OPRACOWAŁ:	Przebudowa sieci wodociągowej wraz z przyłączami w miejscowości Regimin gm. Regimin	mgr inż. Marcin Wójcicki w specyalności:BUDOWNICTWO,TE/O upr. budowlane: 7/Ciech/97 i inżynieria środowiska i inżynieria wodna	SKALA 1 : 500
RYSUNKI:	Projekt Zagospodarowania Działek		NUMER RYSUNKU 3