


BOJSKO WIELOFUNKCYJNE

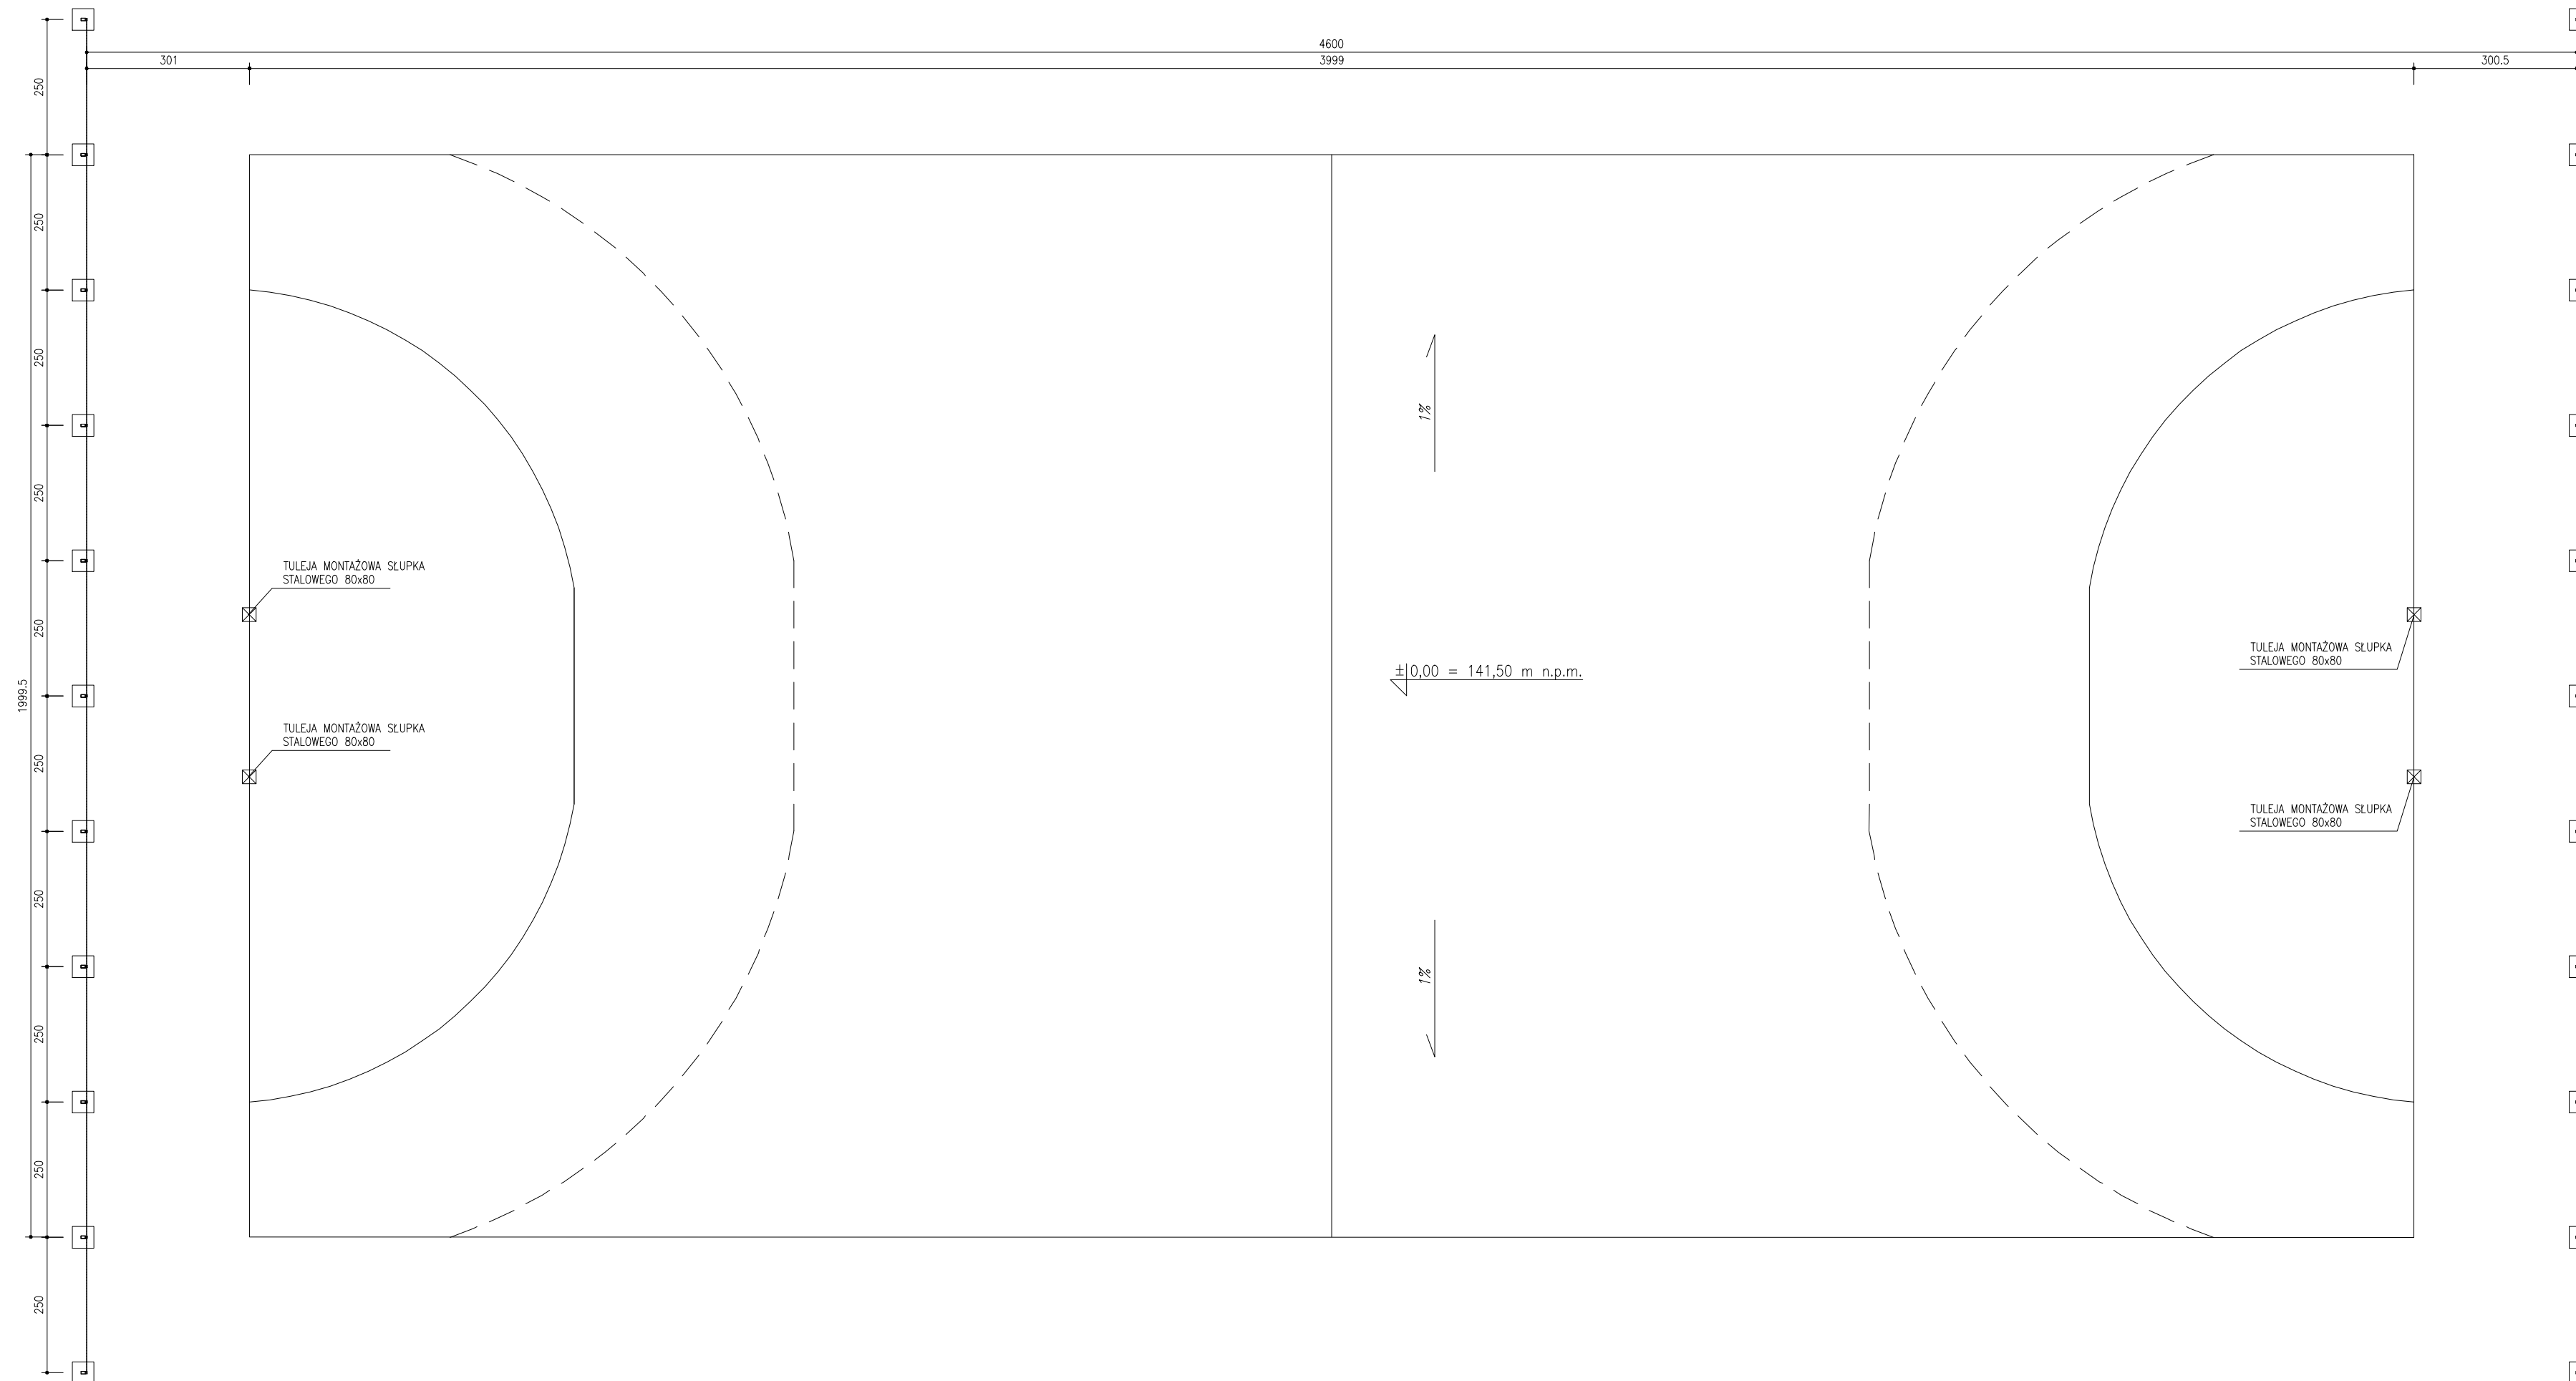

INVESTOR



Gmina Regimin

Regimin 22,
06-461 Regimin

**Urząd Gminy w
Regiminie**

JEDNOSTKA PROJEKTOWA



WRI-PROJEKT Sp. z o.o.

pl. Kościuszki 7/4
06-400 Ciechanów
tel. (023) 683 10 33
fax. (023) 683 10 32
biuro@wri-projekt.pl
www.wri-projekt.pl

NIP: 566-201-42-97 REGON: 361200995 KRS: 0000552089

Adres inwestycji :
Szkoła Podstawowa im. Stefana Żeromskiego w Szulmierzu, 06-461 Szulmierz dz. nr 404/1

Obiekt :
Boisko wielofunkcyjne

Przedmiot :
Rzut boiska wielofunkcyjnego

Projektant: inż. Igor Wrotny
Nr upr. MAZ/0090/PWOK/09

Opracował: inż. Karol Peptowski

Studium:
Projekt budowlany

Specjalność:
Architektura

Numer rysunku:

PB-A-01