



Słupek z profilu stalowego zamkniętego o długości 260cm
pośrednie 65x65mm
narożne i bramka 80x80mm

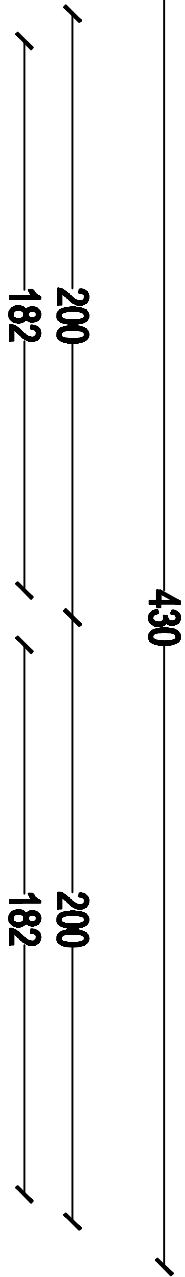


Ramka z kątownika stalowego 50x50mm wypełniona siatką z drutu stalowego 4mm o wymiarach długość - 182cm, wysokość - 175cm

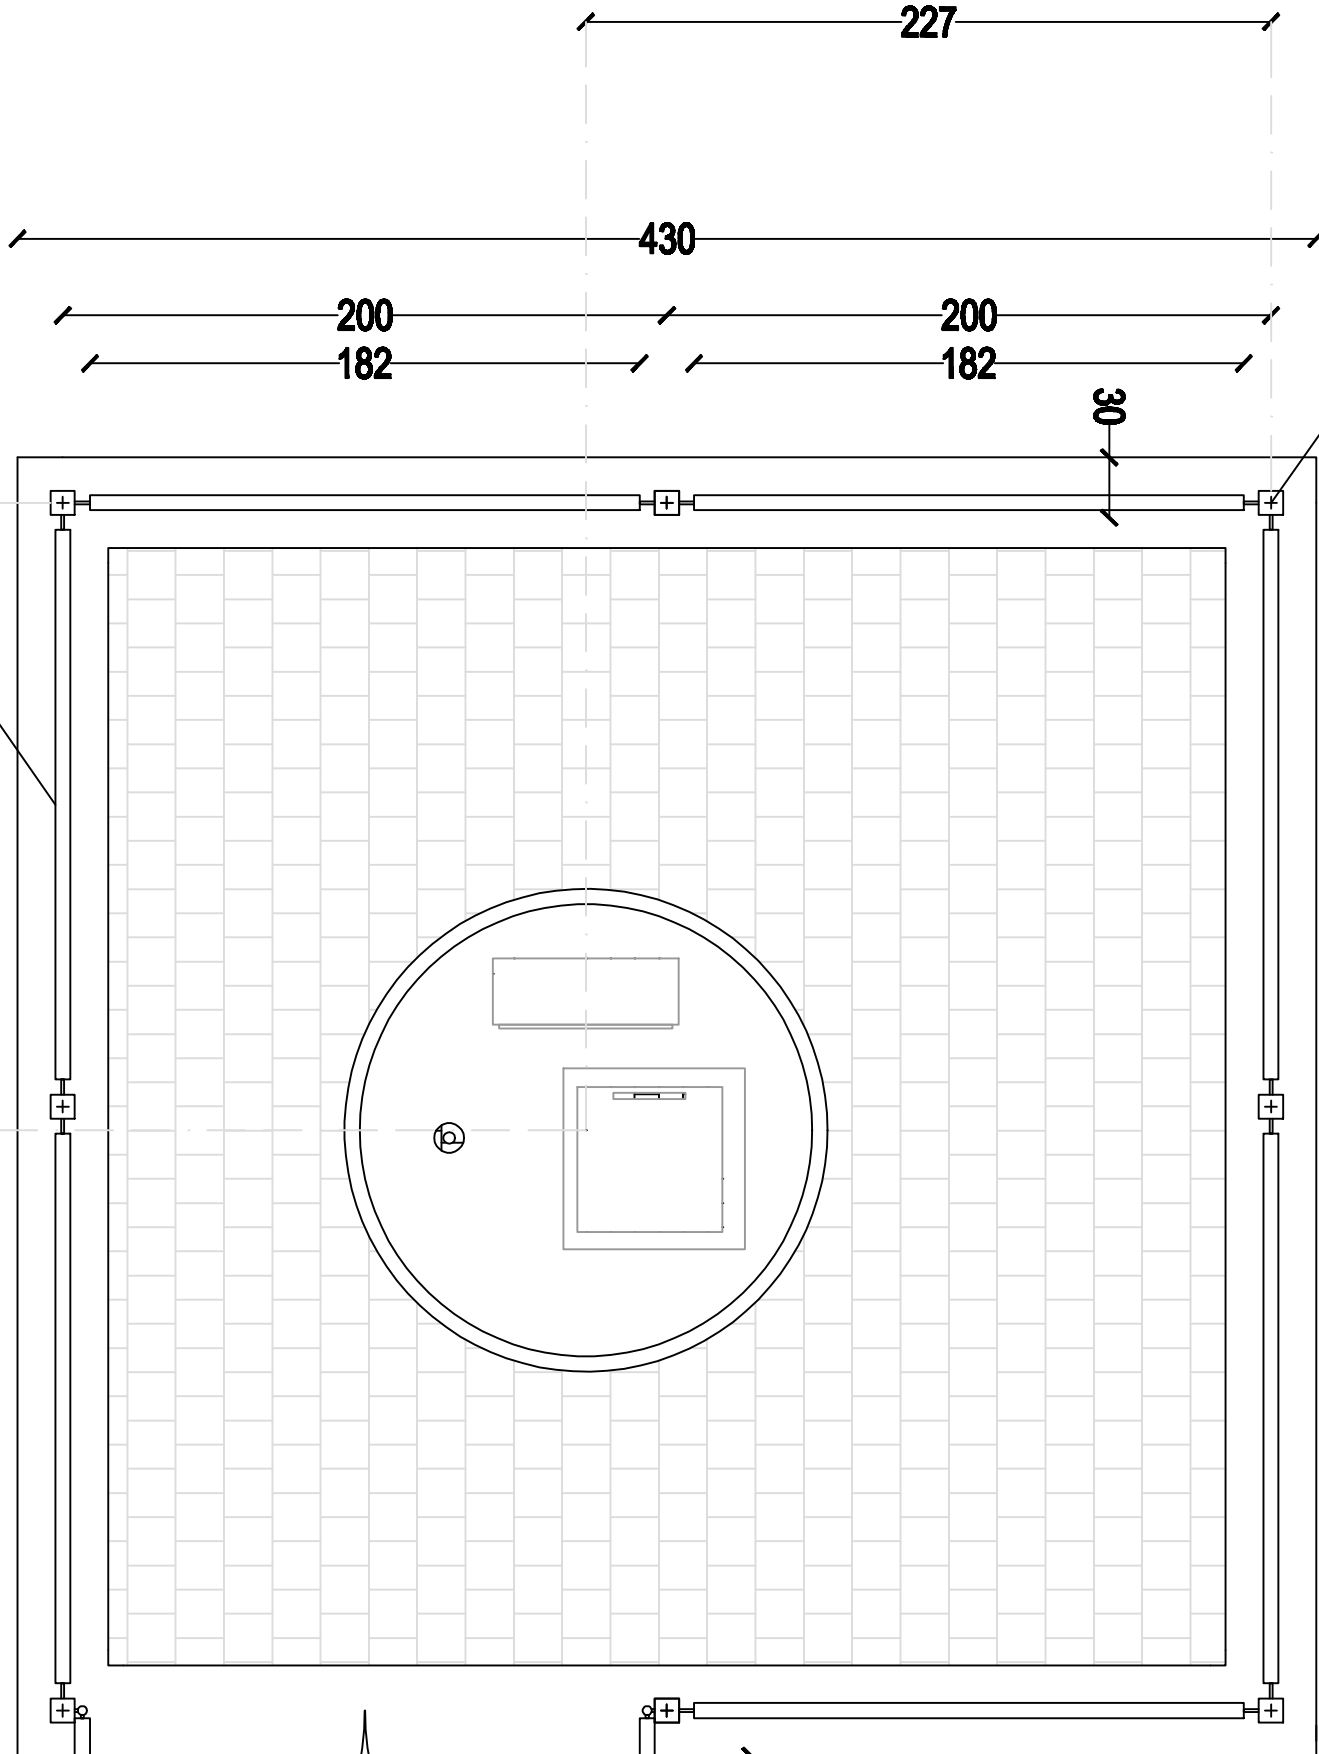

Obrzeże chodnikowe 100x25x8cm

230

Istniejący chodnik z kostki betonowej

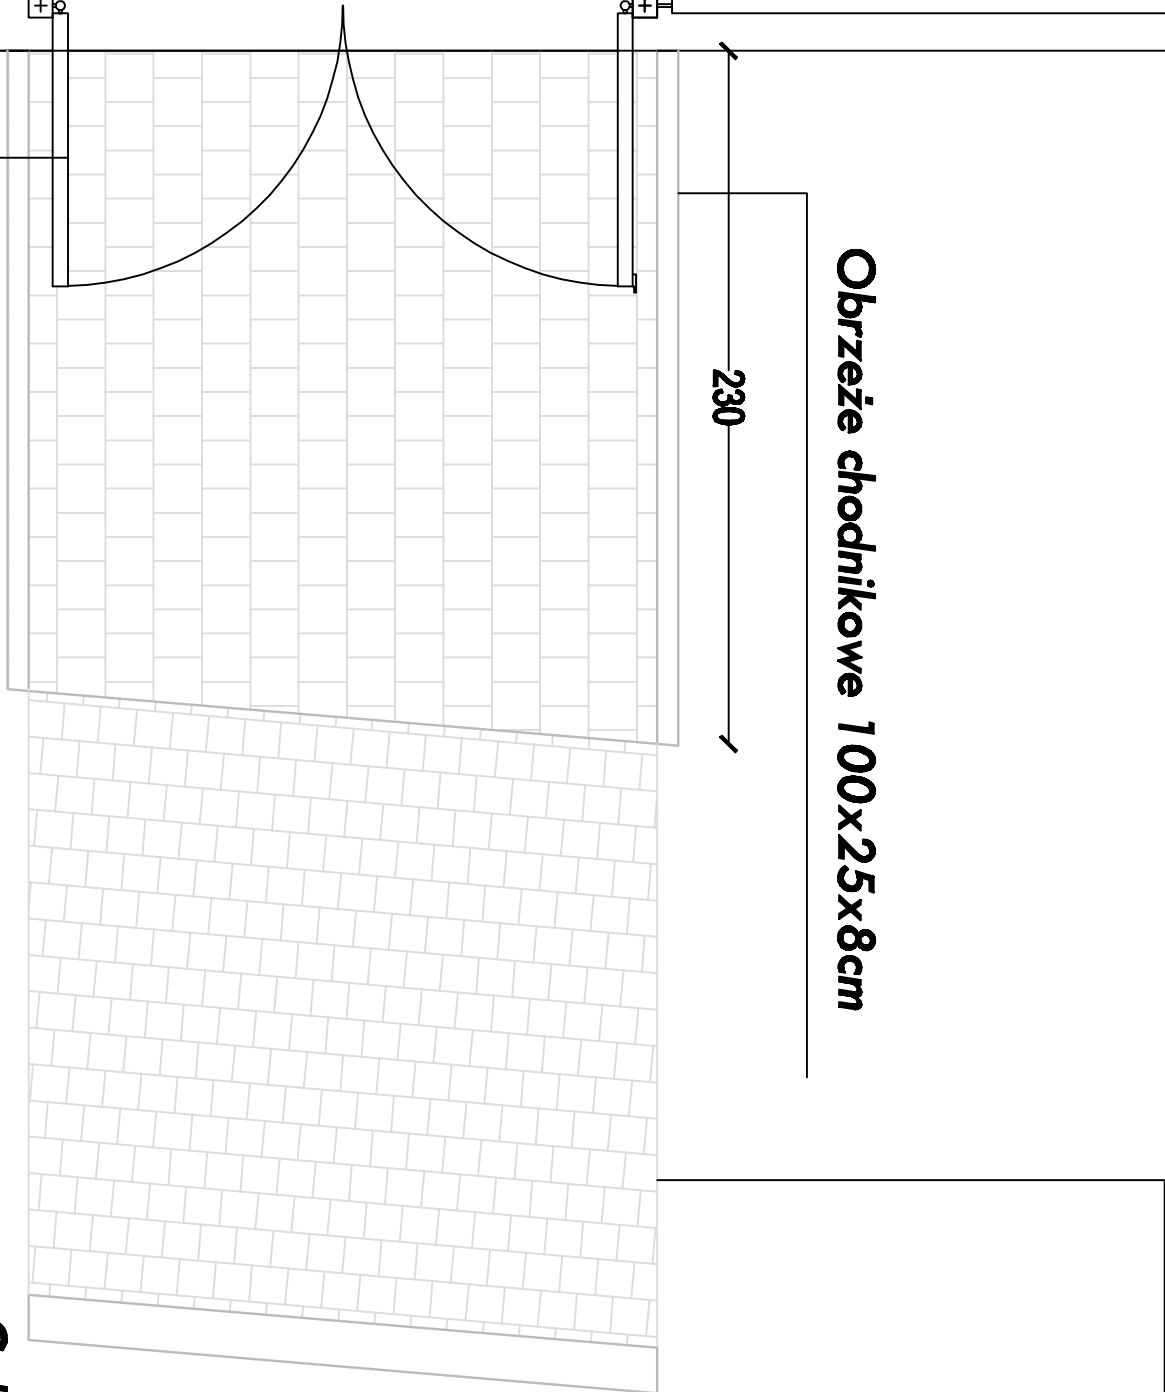

Cokół z betonu B20 o wysokości 60cm - pod słupkami 120cm

208

180

10

30

Ramka z kątownika stalowego 50x50mm wypełniona siatką z drutu stalowego 4mm o wymiarach długość - 182cm, wysokość - 175cm

Słupek z profilu stalowego zamkniętego o długości 260cm
pośrednie 65x65mm
narożne i bramka 80x80mm

- warstwa ściernista z kostki betonowej - 8cm
- podsypka - 3cm
- podbudowa zasadnicza z kruszywa łamanego lub naturalnego stabilizowanego mechanicznie lub tłuczni kamyennego - 15cm

INWENTARZ	Opis: Ramka z kątownika stalowego 50x50mm wypełniona siatką z drutu stalowego 4mm o wymiarach długość - 182cm, wysokość - 175cm	DATA OPRACOWANIA
Projektant:	mgr inż. Marcin Witek	UWAGA
