

**Projekt Zagospodarowania Działek
położonych w obrębie miejscowości
Regimin gm. Regimin**


1:500

OZNACZENIA:

- las DN200**
- Projekтована вг. одржаного опрочеваня сієї канализації сани́тної з нр PVC-U SDR34 Ø200
- Угоди́нненіе ЗЛД-СЗ.7442/3/259/2009
- Projekтована сієї канализації сани́тної з нр PVC-U SDR34 Ø200x5,9
- las Ø 225**
- Projekтована сієї канализації сани́тної з нр PE100 SDR11 Ø225x20,5
- las Ø 160SDR34**
- Projekтована угоди́нненіе опрочеванія притока канализації сани́тної з нр PVC-U SDR34 Ø160x4,7/200x5,9

LEGENDA:

- | | |
|--------|---|
| SI-00 | - Projektowana wgr. odległego opróżniania studnia podłączona żłobkowa Ø1200 |
| S-00 | - Urządzenie typu G.7442/3/259/2009
- Projektowana studnia podłączona żłobkowa Ø1200 /tłoczynowa Ø425 |
| SD-0-0 | - Projektowana studnia podłączona tłoczynowa Ø315/425 |
| K-00 | - Kolumna PVC-U Ø200/160 <15-30° |
| P-00 | - Miejsce wyciągnięcia instalacji kanalizacji sanitarnej
- Projektowana wgr. odległego opróżniania przyłączy kanalizacyjnych |

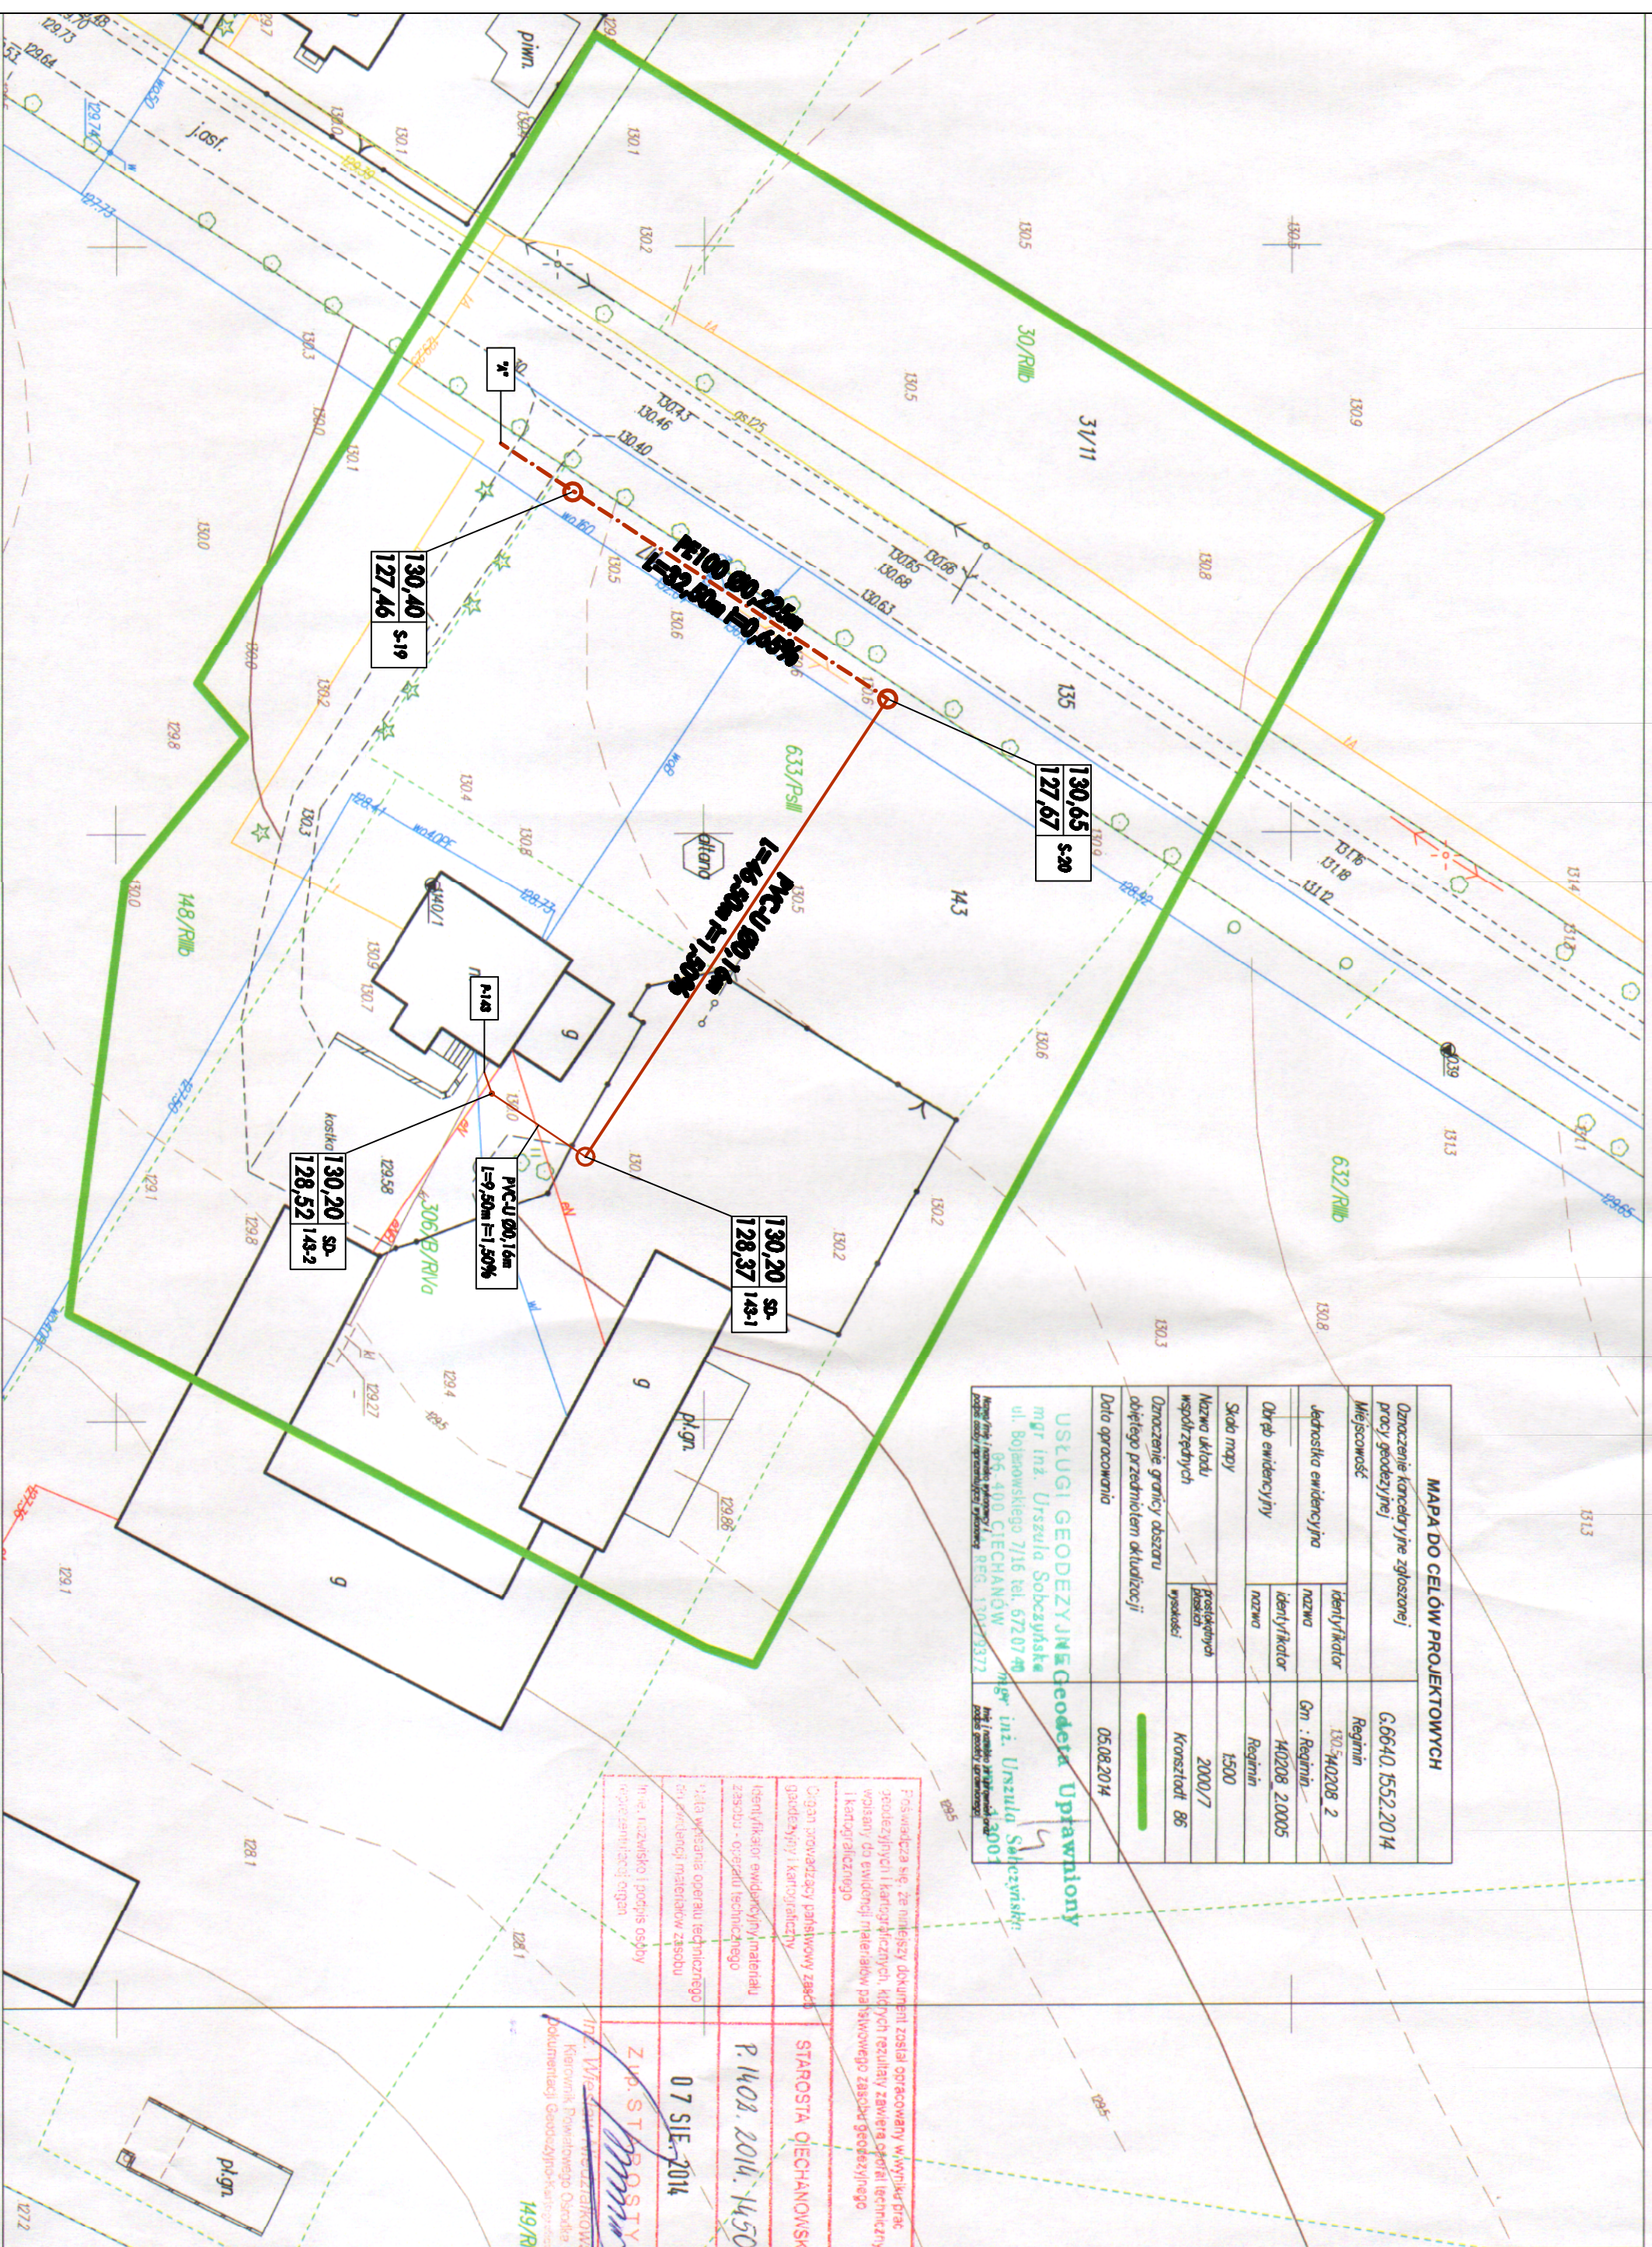

INWESTOR:	Gmina Regimin Regimin 22		Projektant: mgr inż. Jolisaż Marek Pietrak Nr uprawnień: Cde 4/181 Nr specjalności inżynierskiego – inżynieria sanitarna i sieci i instalacji sanitarnych	DATA OPRACOWANIA LUPIC 2014
	06-461 Regimin			
	Zakładający zamówienie na robota budowlane Regimin gmin Regimin - etap I			
PRZEMOT OPRACOWANIA			Sprawdzający: mgr inż. Marjusz Wlkowski Nr uprawnień: MAZ.0423/P.0005/12 inżynierinje w zakresie sieci i instalacji sanitarnych	NUMER RYSYNKU: 2A
RYSYNKU:	Projekt Zagospodarowania Działek			