

**Projekt Zagospodarowania Działek
położonych w obrębie miejscowości
Regimin gm. Regimin**


1:50

OZNACZENIA:

ks Ø 160/200
Projektowane przyłącze kanalizacji komunalnej
z rur PVC-U SDR34 Ø160x4,7/200x5,9
Projektowana wgr. odległość opracowania sieci
ks Ø 200/160

LEGENDA:

- | | | |
|--------|---|--|
| P-00 | - | Miejsca wyłączenia eliminacji kanalizacji sanitarniej z projektowanym przyjazdem sanitarnym |
| SD-0-0 | - | Projektowana studnia połączeniowa Inwestycyjna Ø315 i 425 |
| SI-00 | - | Projektowana wg. odrębnego opracowania studnia połączeniowa żalibetowa Ø1200 |
| S-00 | - | Uzgodnienie ZUD: G.7/442/3/259/2009 |
| Z-00 | - | Projektowana wg. odrębnego opracowania studnia połączeniowa żalibetowa Ø1200/Inwestycyjna Ø425 |
| U-00 | - | Projektowana wg. odrębnego opracowania Kolumny PE100 SDR17 Ø90 <45° |
| PS-00 | - | Projektowana wg. odrębnego opracowania Ujęćka nawiązująca PE100 SDR11 Ø200/SDR17 Ø90 |
| | - | Projektowana wg. odrębnego opracowania Przeprowadzenia ścieków |

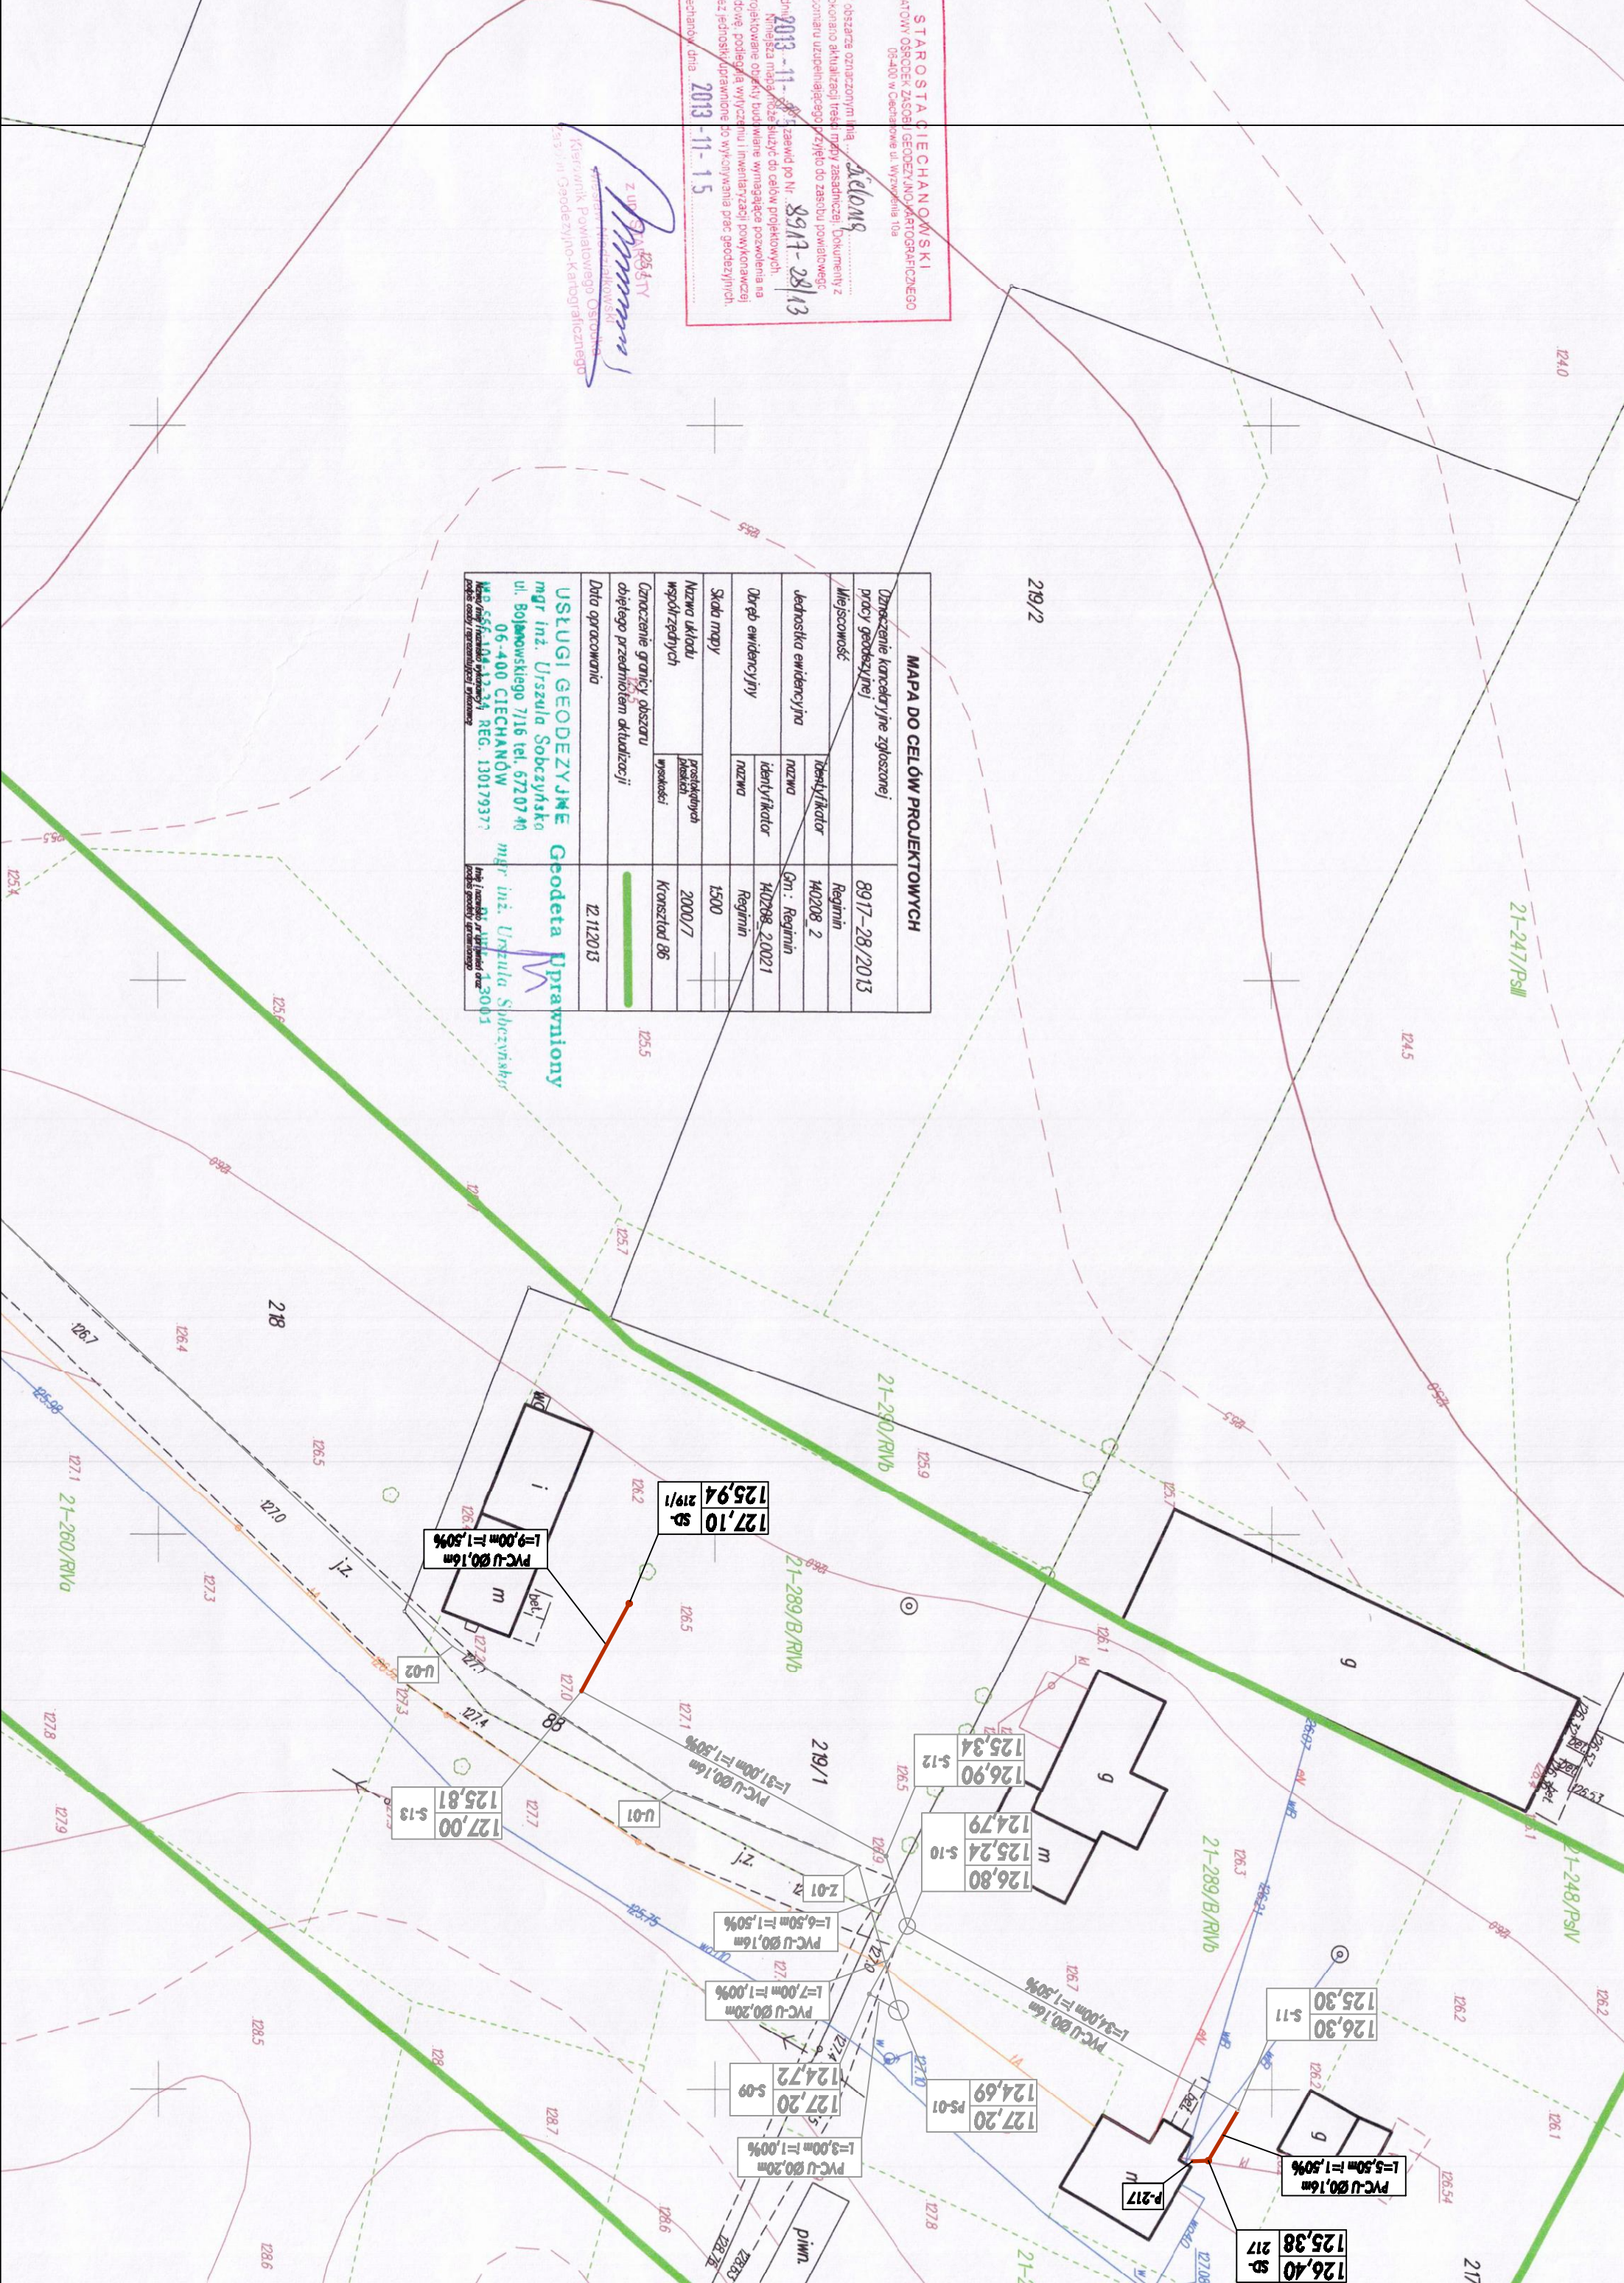

INWESTOR:	Gmina Regimin Regimin 22 06-461 Regimin		Projektant: mgr inż. Juliusz Marek Pietrzak mgr inż. Andrzej Bielecki mgr inż. Andrzej Bielecki – inżynierjef w zakresie stacji insaladorjef sanitarnej		DATA OPRACOWANIA STYCZEŃ 2015
	PRZEMOLOT OPRACOWANIA	Przyłącza kanalizacyjnej sanitarnej na terenie miejscowości Regimin gm. Regimin - Etap II			
RYSUMLU:	Projekt Zagospodarowania Działek				SKALA: 1: 500 NUMER RYSUMLU: 6