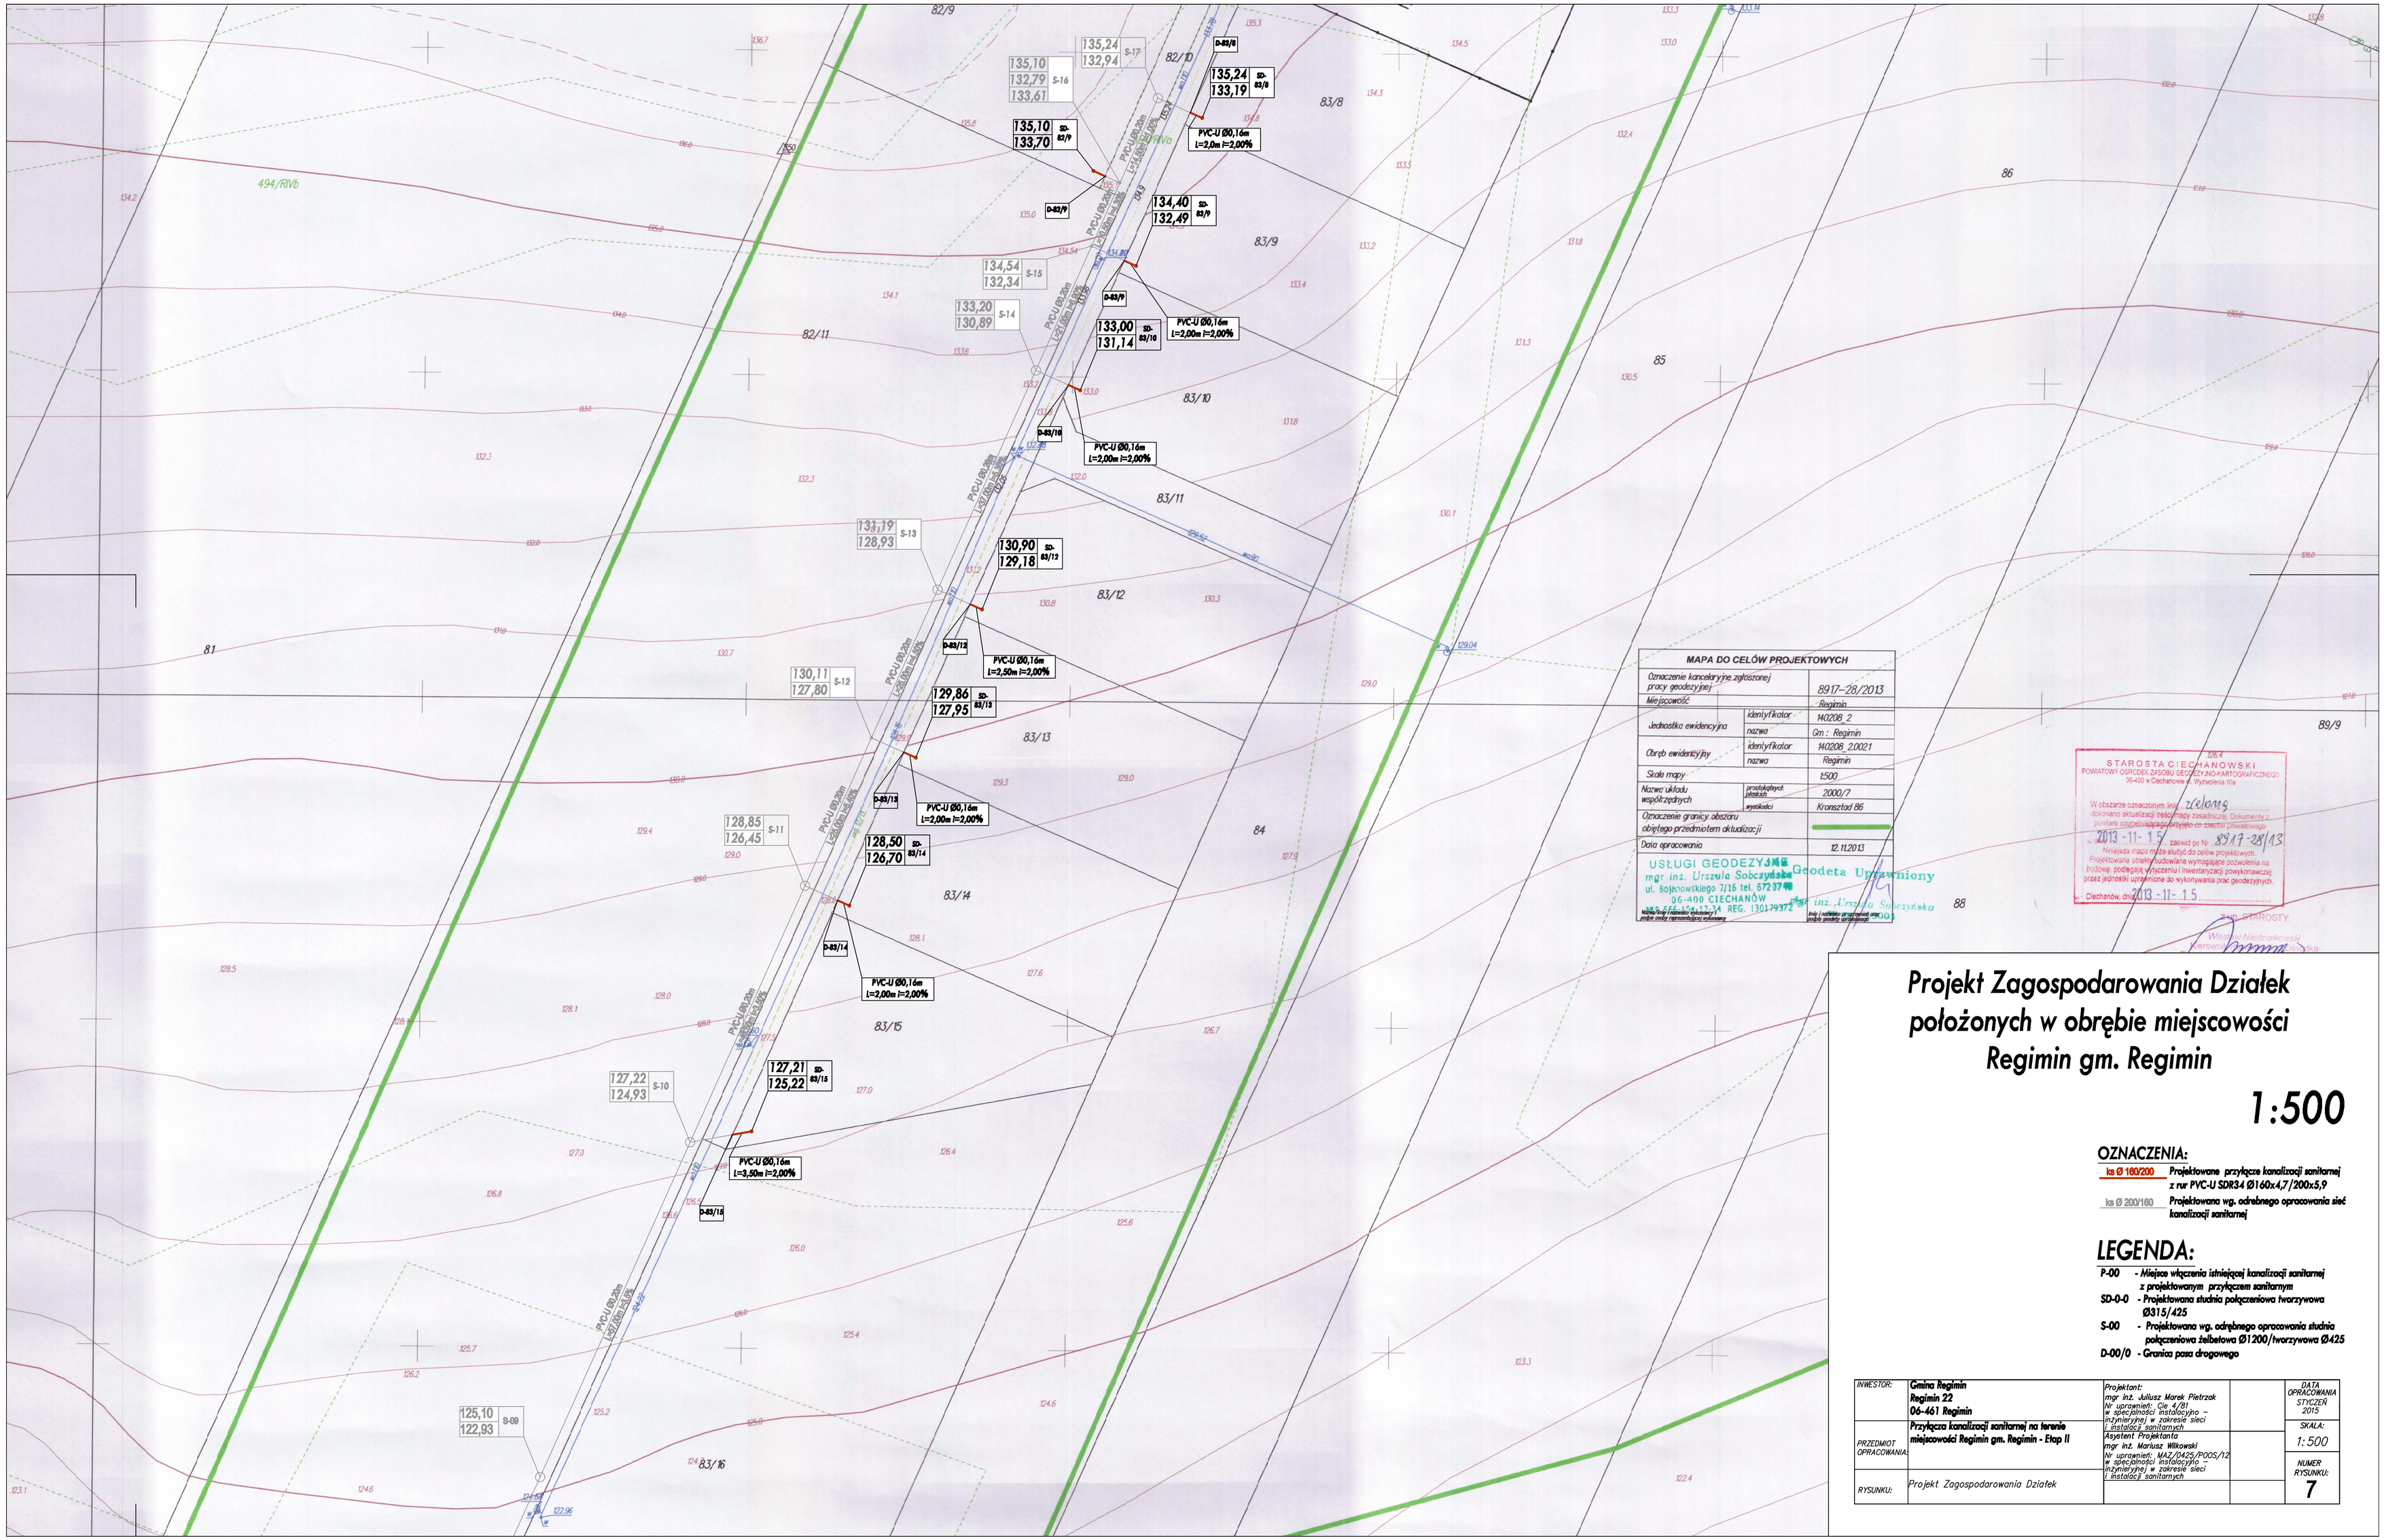

MAPA DO CELÓW PROJEKTOWYCH

Oznaczenie kancelaryjne zgłoszonej pracy geodezyjnej		8917-28/2013
Miejscowość		Regimin
Jednostka ewidencyjna	identyfikator	140208_2
	nazwa	Gm.: Regimin
Obręb ewidencyjny	identyfikator	140208_2.0021
	nazwa	Regimin
Skala mapy		1:500
Nazwa układu współrzędnych	prostokątnych płaskich	2000/7
	wysokości	Kronsztad 86
Oznaczenie granicy obszaru objętego przedmiotem aktualizacji		
Data opracowania		12.11.2013

USŁUGI GEODEZYJNE
mgr inż. Urszula Sobczyńska
ul. Bojanowskiego 7/16 tel. 6723740
06-400 CIECHANÓW
NIP 566-164-13-34 REG. 130179372
osoba posiadająca uprawnienia zawodowe
osoba posiadająca uprawnienia zawodowe

Geodeta Uprawniony
mgr inż. Urszula Sobczyńska

STAROSTA CIECHANOWSKI
POWIATOWY OŚRODEK ZASOBU GEODEZYJNO-KARTOGRAFICZNEGO
06-400 w Ciechanowie ul. Wyzwolenia 16a

W obszarze oznaczonym linią ciągłą zieloną dokonano aktualizacji treści mapy zasadniczej. Dokumenty z pomiaru uzgodniającego przyjęto do zasobu powiatowego.
w dniu 2013-11-15 zawiadomienie nr 8917-28/13
Niniejsza mapa może służyć do celów projektowych.
Projektowania obiektów budowlanych wymagające pozwolenia na budowę, podziałów, wyznaczeń i inwentaryzacji powykonawczej przez jednostki uprawnione do wykonywania prac geodezyjnych.
Ciechanów, dnia 2013-11-15

STAROSTA
Wiesław Niedziałkowski
z upoważnienia

Projekt Zagospodarowania Działek położonych w obrębie miejscowości Regimin gm. Regimin

1:500

OZNACZENIA:

- ks Ø 160/200 — Projektowane przyłącze kanalizacji sanitarnej z rur PVC-U SDR34 Ø160x4,7/200x5,9
- ks Ø 200/160 — Projektowana wg. odrębnego opracowania sieć kanalizacji sanitarnej

LEGENDA:

- P-00 - Miejsce włączenia istniejącej kanalizacji sanitarnej z projektowanym przyłączem sanitarnym
- SD-0-0 - Projektowana studnia połączeniowa tworzywowa Ø315/425
- S-00 - Projektowana wg. odrębnego opracowania studnia połączeniowa żelbetowa Ø1200/tworzywowa Ø425
- D-00/0 - Granica pasa drogowego

INWESTOR:	Gmina Regimin Regimin 22 06-461 Regimin	Projektant: mgr inż. Juliusz Marek Pietrzak Nr uprawnień: Cie 4/81 w specjalności instalacyjno – inżynieryjnej w zakresie sieci i instalacji sanitarnych Asystent Projektanta mgr inż. Mariusz Wikowski Nr uprawnień: MAZ/0425/POOS/12 w specjalności instalacyjno – inżynieryjnej w zakresie sieci i instalacji sanitarnych		DATA OPRACOWANIA STYCZEŃ 2015
PRZEDMIOT OPRACOWANIA:	Przyłącza kanalizacji sanitarnej na terenie miejscowości Regimin gm. Regimin - Etap II			SKALA: 1:500
RYSUNKU:	Projekt Zagospodarowania Działek			NUMER RYSUNKU: 7