Załącznik nr 5
do Decyzji
Mazowieckiego Wojewódzkiego Konserwatora Zabytków
z dnia 22.02.2016 r., Nr 60/DC/2016
l. dz. DC.5183.13.2016.ZD

WOJEWÓDZKI URZĄD OCHRONY ZABYTKÓW
W WARSZAWIE
Delegatura w Ciechanowie
06-400 Ciechanów, ul. Strażacka 6
tel. 023/672-49-52, fax: 023/673-29-01

Z up. MAZOWIECKIEGO WOJEWÓDZKIEGO KONSERWATORA ZABYTKÓW
Krzysztof Kaliściak
Kierownik Delegatury w Ciechanowie

4
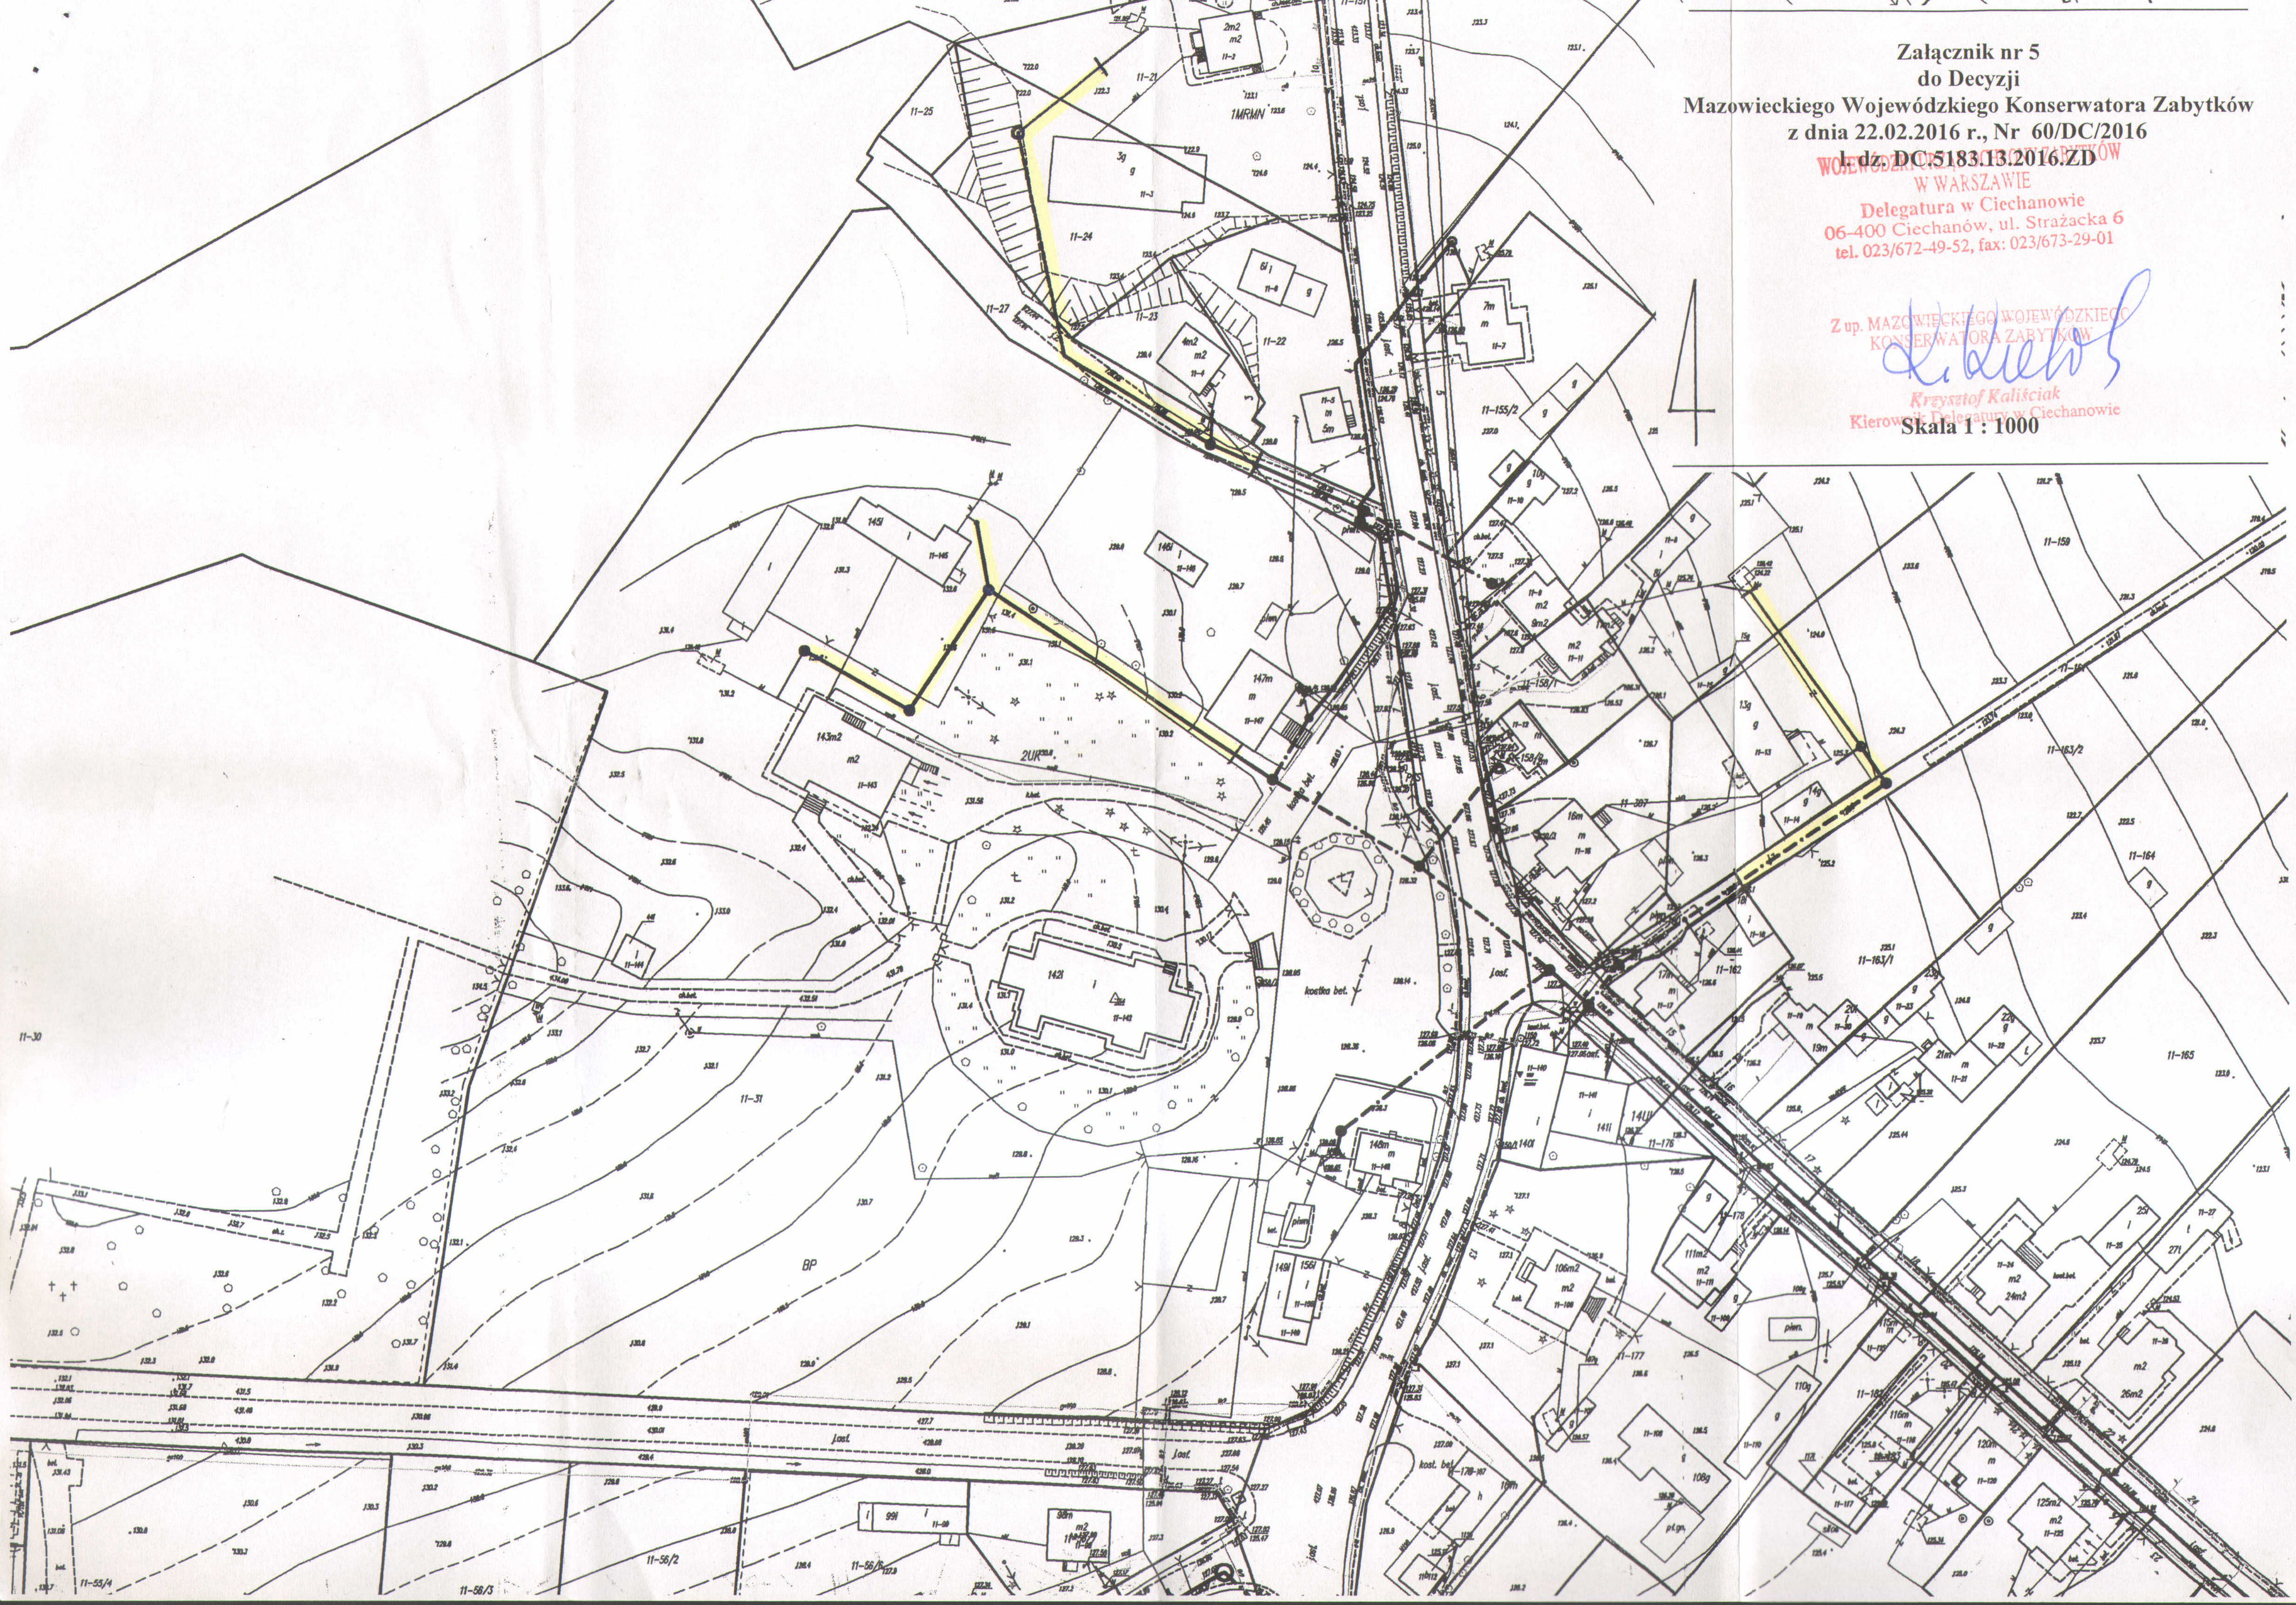
Skala 1 : 1000